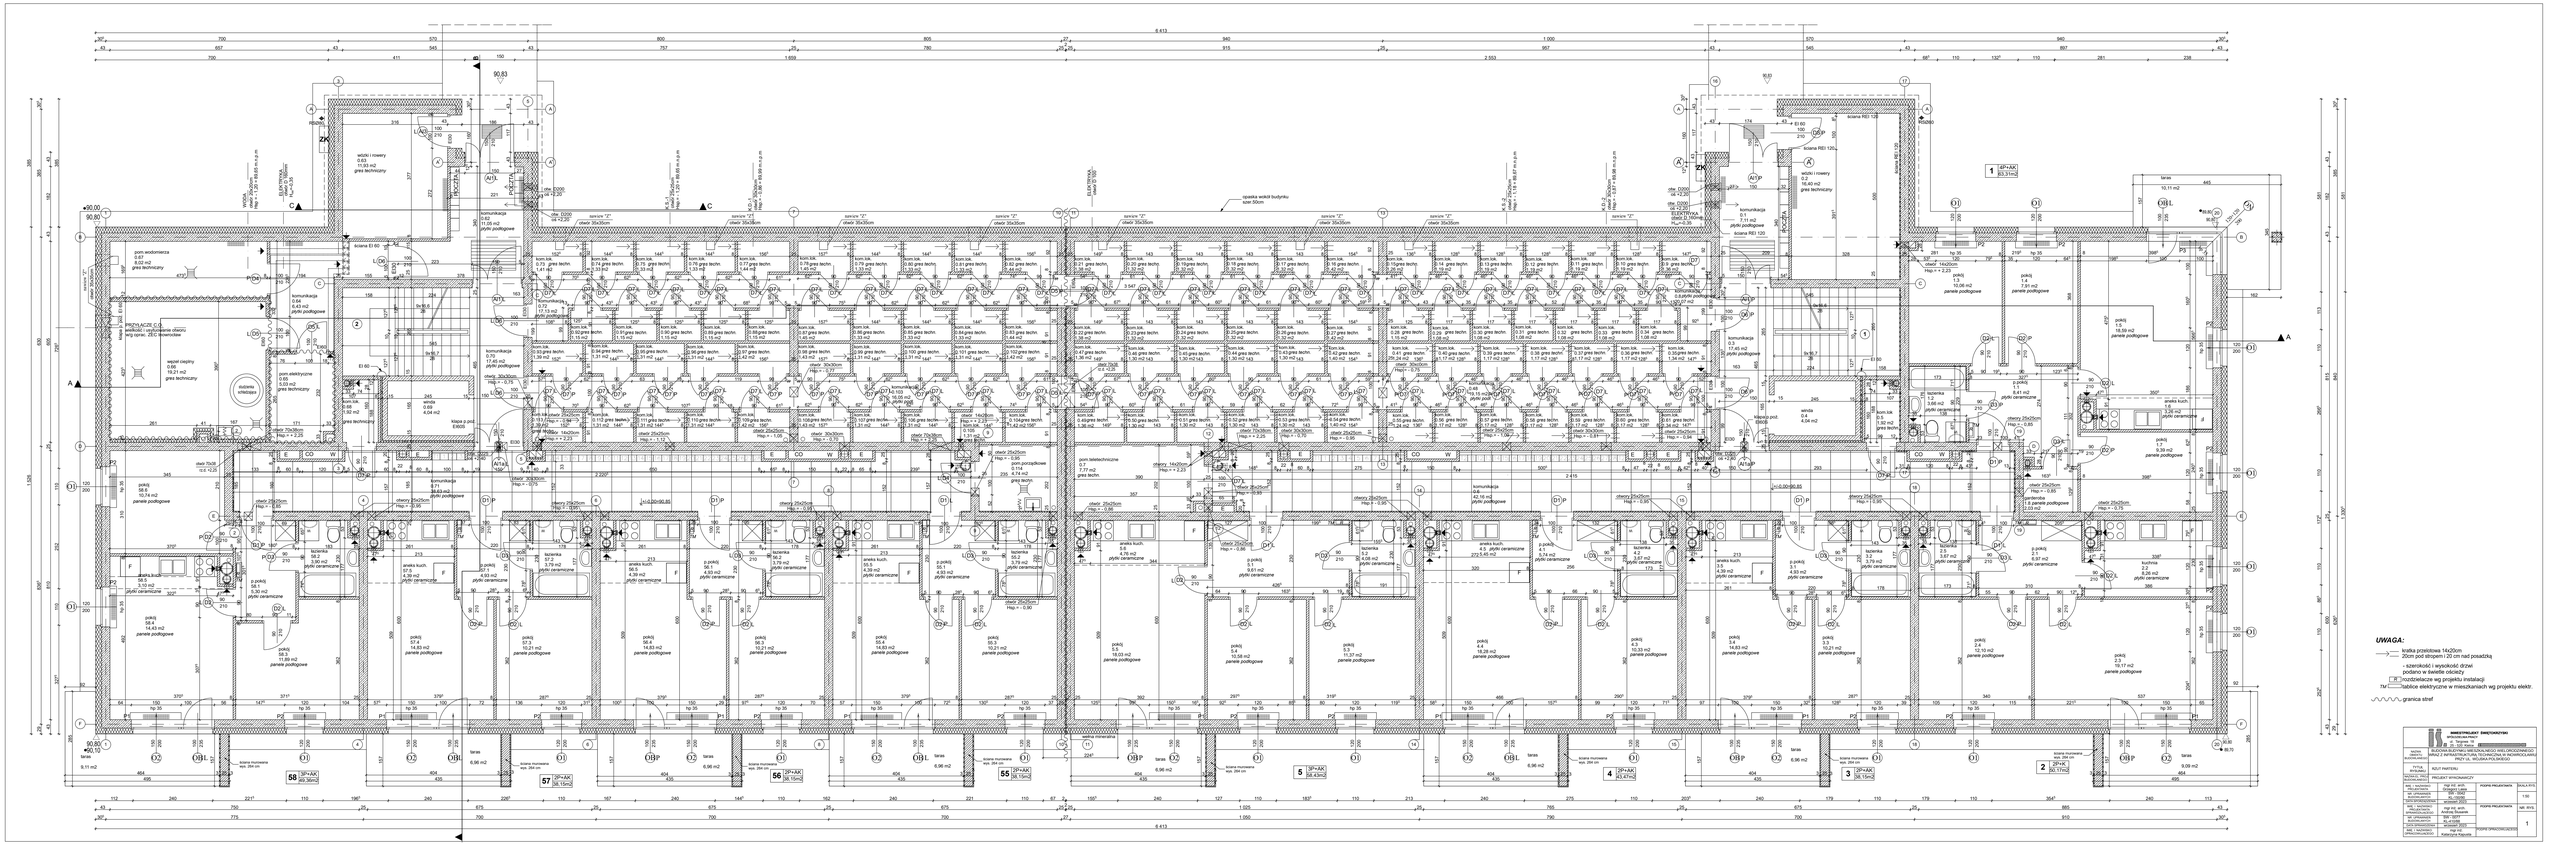

UWAGA:

- kratka prostokątna 14x20cm 20cm pod stropem i 20 cm nad posadzką
- szerokość i wysokość drzwi podano w świetle ościeży
- rozdzielacze wg projektu instalacji
- tablice elektryczne w mieszkaniach wg projektu elektr.
- granica stref

INWESTYCJA:	INWESTYCJA/ INWESTOR: Zespół Szkół Ponadgimnazjalnych ul. Ks. Ignacy Skorupki 5 00-132 Warszawa
TYTUŁ:	BUDYNEK WIELOMIESZKALNY WRAZ Z INFRASTRUKTURĄ TECHNICZNĄ I ZIELENIĄ OGÓLNĄ PRZY UL. WŁOKA POLSKIEGO
TYTUŁ RYSUNKU:	RZUT PARTERU
STADIUM:	PROJEKT WYKONAWCZY
NR. I NAZWISKO ARCHITEKTA:	mgr inż. arch. Aleksandra Rogowska
NR. UPRAWNIEŃ ARCHITEKTA:	MAZ/ 0001 MAZ/ 0002
NR. I NAZWISKO SPRAWDZAJĄCEGO:	mgr inż. arch. Aleksandra Rogowska
NR. UPRAWNIEŃ SPRAWDZAJĄCEGO:	MAZ/ 0001 MAZ/ 0002
NR. I NAZWISKO OPRACOWAŁAJĄCEGO:	mgr inż. arch. Aleksandra Rogowska
PSP/PB PROJEKTANTA:	SKALA RYS.: 1:50
PSP/PB PROJEKTANTA:	NR. RYS.: 1
PSP/PB SPRAWDZAJĄCEGO:	