




WIDOK OD WEWNĄTRZ  
skala 1:10

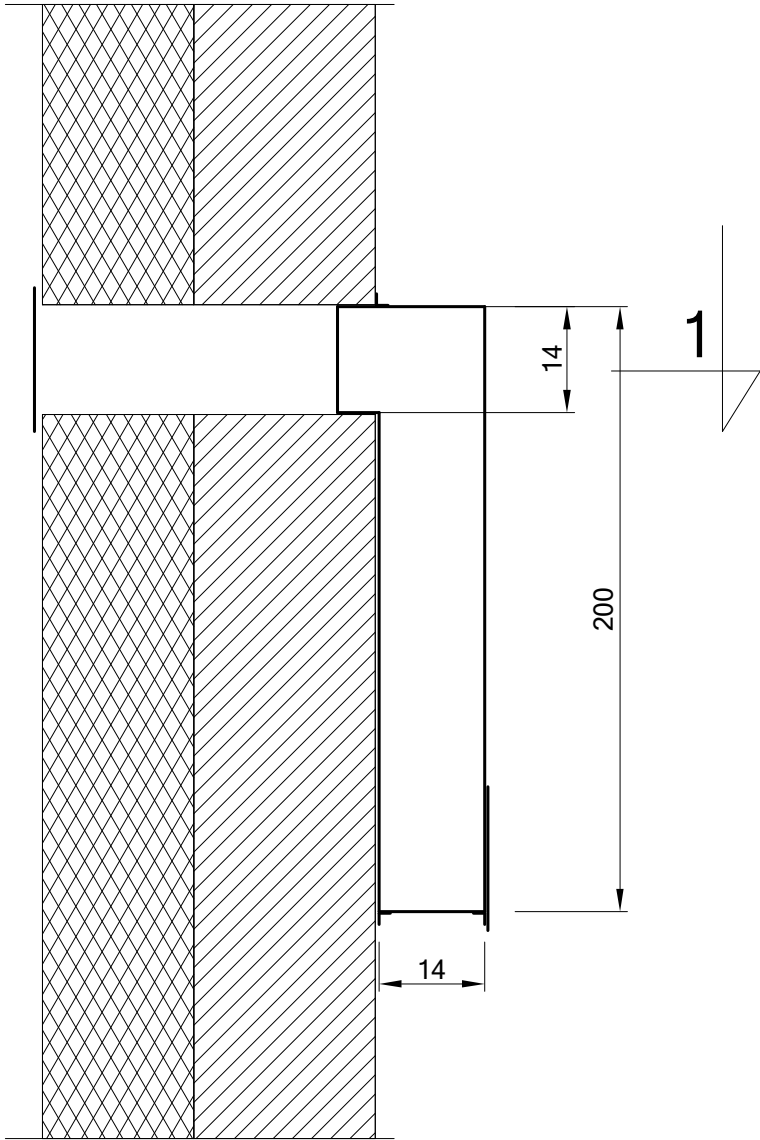

PRZEKRÓJ 2-2  
skala 1:10

 

WIDOK Z ZEWNĄTRZ  
skala 1:10

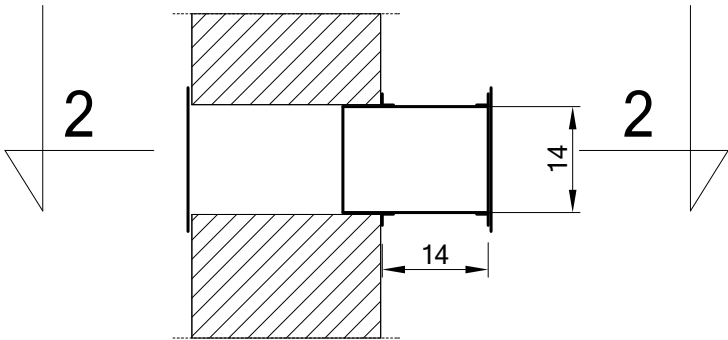

PRZEKRÓJ 1-1  
skala 1:10

KANAŁ WENTYLACYJNY SZT. 10  
W ŚCIANIE ZEWNĘTRZNEJ WĘZŁA CIEPLNEGO, WODOMIERZA I KOMÓREK LOKATORSKICH

ZESTAWIENIE BLACHY OCYNKOWANEJ DLA 1 ELEMENTU

L.p.	ELEMENT	POW.EL. [m2]	SZTUK	POW.CAŁK. [m2]	MASA JEDN. [kg/m]	RAZEM [kg]
1.	bl.140x850x1mm	0,011	2	0.238	7.85	1.87
2.	bl.190x800x1mm	0.152	2	0.304	7.85	2.38
3.	bl.40x140x2mm	0.784	1	0.006	15.70	0.09
4.	bl.40x480x1mm	0,070	1	0.019	7.85	0.15
5.	bl.40x420x2mm	0,040	1	0.017	15.70	0.27
RAZEM 4,77+10% REZERWY=5,25kg						4.77
RAZEM 47,7+10% REZERWY=52,5kg - dla 10 sztuk						

UWAGA!  
BLACHA STAŁOWA OCYNKOWANA.  
WSZYSTKIE POŁĄCZENIA LUTOWANE

 <b>INWESTPROJEKT ŚWIĘTOKRZYSKI</b> SPÓŁDZIELNIA PRACY ul. Targowa 18 25 - 520 Kielce			
NAZWA OBIEKTU BUDOWLANEGO	BUDOWA BUDYNKU MIESZKALNEGO WIELORODZINNEGO WRAZ Z INFRASTRUKTURĄ TECHNICZNĄ W INOWROCŁAWIU PRZY UL. WOJSKA POLSKIEGO		
TYTUŁ RYSUNKU	KANAŁ WENTYLACYJNY		
NAZWA EL. PROJ. BUDOWLANEGO	PROJEKT WYKONAWCZY - ARCHITEKTURA		
IMIĘ I NAZWISKO PROJEKTANTA	mgr inż. arch. Grzegorz Lasia	PODPIS PROJEKTANTA	SKALA RYS.
NR. UPRAWNIENI BUDOWLANYCH	SW - 0042 KL-150/90		1:10
DATA SPORZĄDZENIA	czerwiec 2023		
IMIĘ I NAZWISKO PROJEKTANTA SPRAWDZAJĄCEGO	mgr inż. arch. Andrzej Ślusarek	PODPIS PROJEKTANTA	NR RYS.
NR. UPRAWNIENI BUDOWLANYCH	SW - 0077 KL-410/88		11
DATA SPRAWDZENIA	czerwiec 2023		
IMIĘ I NAZWISKO OPRACOWUJĄCEGO	mgr inż. Katarzyna Kapusta	PODPIS OPRACOWUJĄCEGO	