


balcon  
6,89 m<sup>2</sup>

[illegible]

**UWAGA:**  
- szerokość i wysokość drzwi podano w świetle ościeży  
☐ R rozdzielnice wg projektu instalacji  
☐ tablice elektryczne w mieszkaniach wg projektu elektr.

	<b>İNVESTPROJEKT ŚWIĘTOKRZYSKI</b> ul. Targowa 18 25-200 KRAKÓW			
	<b>MACIERZ OBJEKTU</b> BUDOWA BLOKOWYCH MIESZKANIEL WIELODROGINNYCH WRAZ Z INFRASTRUKTURA TECHNICZNĄ W NOWOCZESNYM STYLU I WYKUSA POLSKIEGO			
<b>TYTUŁ RYNUNKU</b>				
<b>KOD PICTER 1-3</b>				
<b>MACIERZ I BUDOWLANOŚĆ</b>				
<b>PROJEKT WYKONAWCZY</b>				
<b>IMIE I NAZWISKO PROJEKTANTA</b>	mgr inż. Andrzej GOSIŃSKI	<b>PODSZ. PROJEKTANTA</b>	<b>SKALA RYSU</b>	
<b>NR UPRAWNIENIA PROJEKTANTA</b>	0000000000 KD-10000		1:50	
<b>DATA SPRAWDZENIA PROJEKTANTA</b>	WROCŁAW, 2017	<b>PODSZ. PROJEKTANTA</b>	<b>NR RYSU</b>	
<b>IMIE I NAZWISKO SPRAWDZAJĄCEGO</b>	mgr inż. Andrzej ANASZKIN		2	
<b>NR UPRAWNIENIA BUDOWLANOŚĆ</b>	0000000000 KD-10000	<b>PODSZ. PROJEKTANTA</b>		
<b>DATA SPRAWDZENIA BUDOWLANOŚĆ</b>	WROCŁAW, 2017	<b>PODSZ. PROJEKTANTA</b>		
<b>IMIE I NAZWISKO OPRACOWUJĄCEGO</b>	mgr inż. Katarzyna Kapusta	<b>PODSZ. PROJEKTANTA</b>		