PRZEKRÓJ A-A

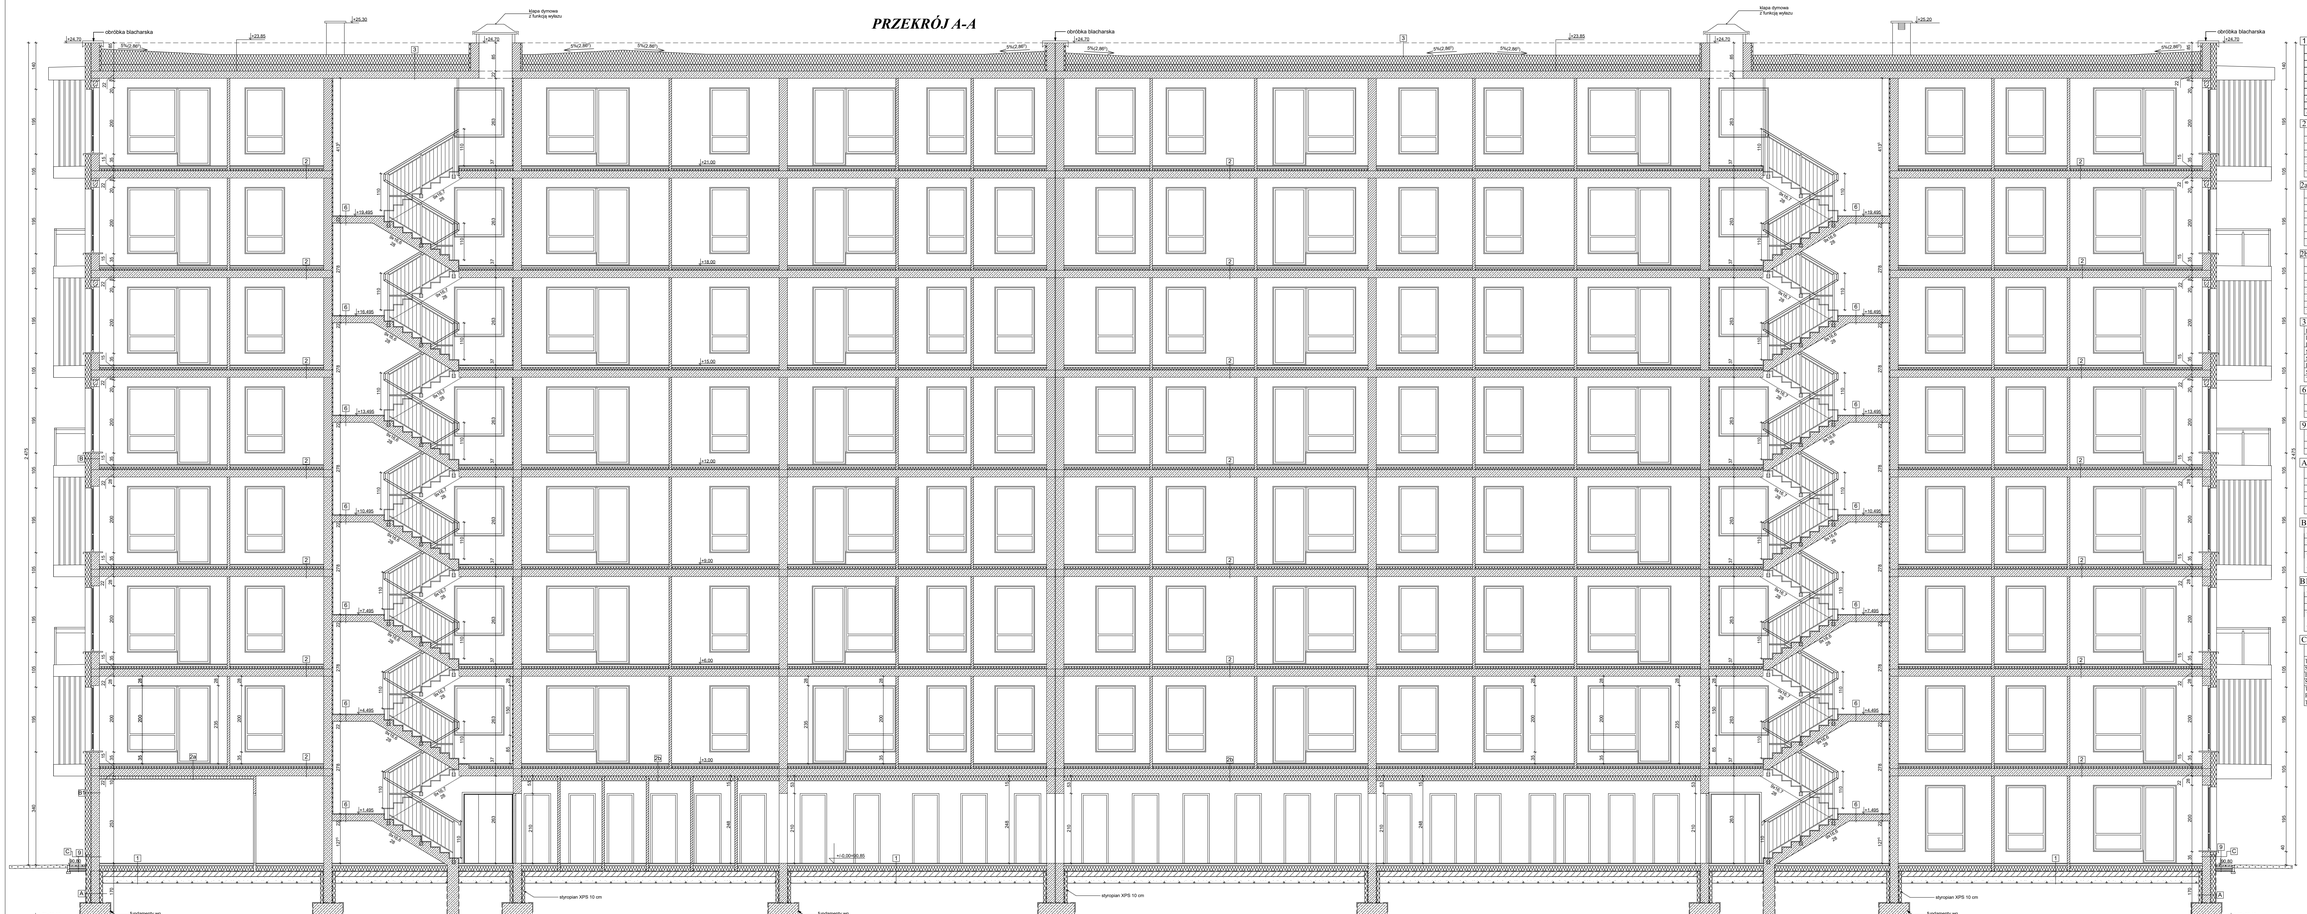

1
POSADZKA 2cm
WYLEWKA CEMENTOWA - 5 cm
FOLIA PCV - 0,2mm
STYROPIAN EPST - 3cm
STYROPIAN EPS100 - 5cm
STYROPIAN XPS - 10cm
HYDROIZOLACJA Z ELASTOSZLAMU
CHUDY BETON -15cm
LBETY PIASEK - 20cm
GRUNT RODZIMY

2
POSADZKA WG RZUTU
WYLEWKA CEM. - 5cm
FOLIA PE 0,2cm
STYROPIAN EPS100 5cm
STYROPIAN AKUSTYCZNY EPST 3cm
STROP ŻELB. WG PROJ. KONSTR. 22cm
TYNK GIPSOWY 1,5cm

2a
POSADZKA WG RZUTU
WYLEWKA CEM. 5cm
FOLIA PE 0,2 cm
STYROPIAN EPS 100 5cm
STYROPIAN AKUSTYCZNY EPST 3cm
STROP ŻELB. WG PROJ. KONSTR. 22cm
PLYTY LAMELOWE Z WEŁNY MIN. 10cm
TYNK GIPSOWY 1,5cm

2b
POSADZKA WG RZUTU
WYLEWKA CEM. 5cm
FOLIA PE
STYROPIAN EPS 100 5cm
STYROPIAN AKUSTYCZNY EPST 3cm
STROP ŻELB. WG PROJ. KONSTR. 22cm
STYROPIAN 15cm
TYNK GIPSOWY 1,5cm

3
PAPA MODYFIKOWANA SBS 3mm
PAPA ASFALTOWA ZGRZEWALNA
PODKŁADOWA MODYFIKOWANA SBS
STYROPIAN ZE SPADKIEM 5-45 cm
STYROPIAN XPS 20cm
FOLIA POLIETYLENOWA
STROP ŻELB. WG.KONSTR. 22cm
TYNK GIPSOWY 1,5cm

6
POSADZKA WG RZUTU
PŁYTA WYLEWANA ŻELBETOWA 18cm
TYNK CEM-WAP. KAT III 1,5cm

9 Opaska przy budynku
KOSTKA BRUKOWA BET. 8cm
PODSYPKA CEM.-PIASKOWA 1:4 5cm
PIASEK ZAGĘSZCZONY 15cm

A
FOLIA KUBEŁKOWA
STYROPIAN XPS 15cm
ZDOLACJA BITUM.-POLIM. 4mm
ŚCIANA ŻELBETOWA 25cm
STYROPIAN XPS 10 cm
TYNK CEM.-WAP.

B
TYNK SILIKATOWO-SILIKONOWY
STYROPIAN ELEWACYJNY 18cm
BLOCZKI SILIKATOWE 25cm
TYNK GIPSOWY MASZYNOWY 15mm
PLUS GLADŹ GIPSOWA (MIESZKANIA, KOMUNIKACJA)/
TYNK CEM.-WAP. KAT III 15mm (POM. SANITARNE)

B1
TYNK SILIKATOWO-SILIKONOWY
STYROPIAN ELEWACYJNY 18cm
ŚCIANA ŻELBETOWA 25cm
TYNK GIPSOWY MASZYNOWY 15mm
PLUS GLADŹ GIPSOWA (MIESZKANIA, KOMUNIKACJA)/
TYNK CEM.-WAP. KAT III 15mm (POM. SANITARNE)

C
TYNK MOZAIKOWY
STYROPIAN XPS 15 cm
ZDOLACJA BITUM.-POLIMEROWA 4mm
ŚCIANA ŻELBETOWA 25 cm
TYNK GIPSOWY MASZYNOWY 15mm
PLUS GLADŹ GIPSOWA (MIESZKANIA, KOMUNIKACJA)/
TYNK CEM.-WAP. KAT III 15mm (POM. SANITARNE)

	INWESTYCJA/ INWESTOR/OSOBA: Gminna Spółka Wodna w Tarnowie ul. Ks. Jana Sarnego 2, 33-100 Tarnów		
NAZWA OBIEKTU:	BUDYNEK BIUROWO-SOCJALNO-MAGAZYNOWY WRAZ Z INFRASTRUKTURĄ TECHNICZNĄ IN HORPOLDAR		
	33-37 UL. WOJSKA POLSKIEGO		
TYTUŁ RYSUNKU:	PRZEKRÓJ A - A		
NAZWA PL. PROJ.	PROJEKT WYKONAWCZY		
IMIĘ I NAZWISKO PROJEKTANTA:	mgr inż. arch. Dominik Lasek	POZIOM PRACOWNIA	SKALA RYS. 1:50
IMIĘ I NAZWISKO SPRAWDZAJĄCEGO:	mgr inż. arch. Ilona Ciągło		
IMIĘ I NAZWISKO ZATWIERDZAJĄCEGO:	mgr inż. arch. Jadwiga Sauerwein	POZIOM PRACOWNIA	NR. RYS.
NR UPRAWNIEŃ	SW-7/0011		
DATA OPRACOWANIA	01.2020		
DATA ZMIANY	01.2021	POZIOM OPRACOWANIA	5a
IMIĘ I NAZWISKO	mgr inż. Kamil Kapuściński		