




INWESTPROJEKT ŚWIĘTOKRZYSKI SPÓŁDZIELNIA PRACY ul. Targowa 18 25 - 520 Kielce			
NAZWA OBIEKTU BUDOWLANEGO		BUDOWA BUDYNKU MIESZKALNEGO WIELORODZINNEGO WRAZ Z INFRASTRUKTURĄ TECHNICZNĄ W INOWROCŁAWIU PRZY UL. WOJSKA POLSKIEGO	
TYTUŁ RYSUNKU		PLANSZA TYCZENIA	
NAZWA EL. PROJ. BUDOWLANEGO		PROJEKT TECHNICZNY BUDYNKU	
IMIE I NAZWISKO PROJEKTANTA	mgr inż. arch. Grzegorz Lasia	PODPIS PROJEKTANTA	SKALA RYS.
NR UPRAWNIEN BUDOWLANÝCH	SW - 0034 KL-220/87		1:500
DATA SPORZĄDZENIA	wrzesień 2023	PODPIS PROJEKTANTA	NR RYS.
IMIE I NAZWISKO PROJEKTANTA SPRAWDZAJĄCEGO	mgr inż. arch. Andrzej Ślusarek		1
NR UPRAWNIEN BUDOWLANÝCH	SW - 0077 KL-410/88		
DATA SPRAWDZENIA	wrzesień 2023		

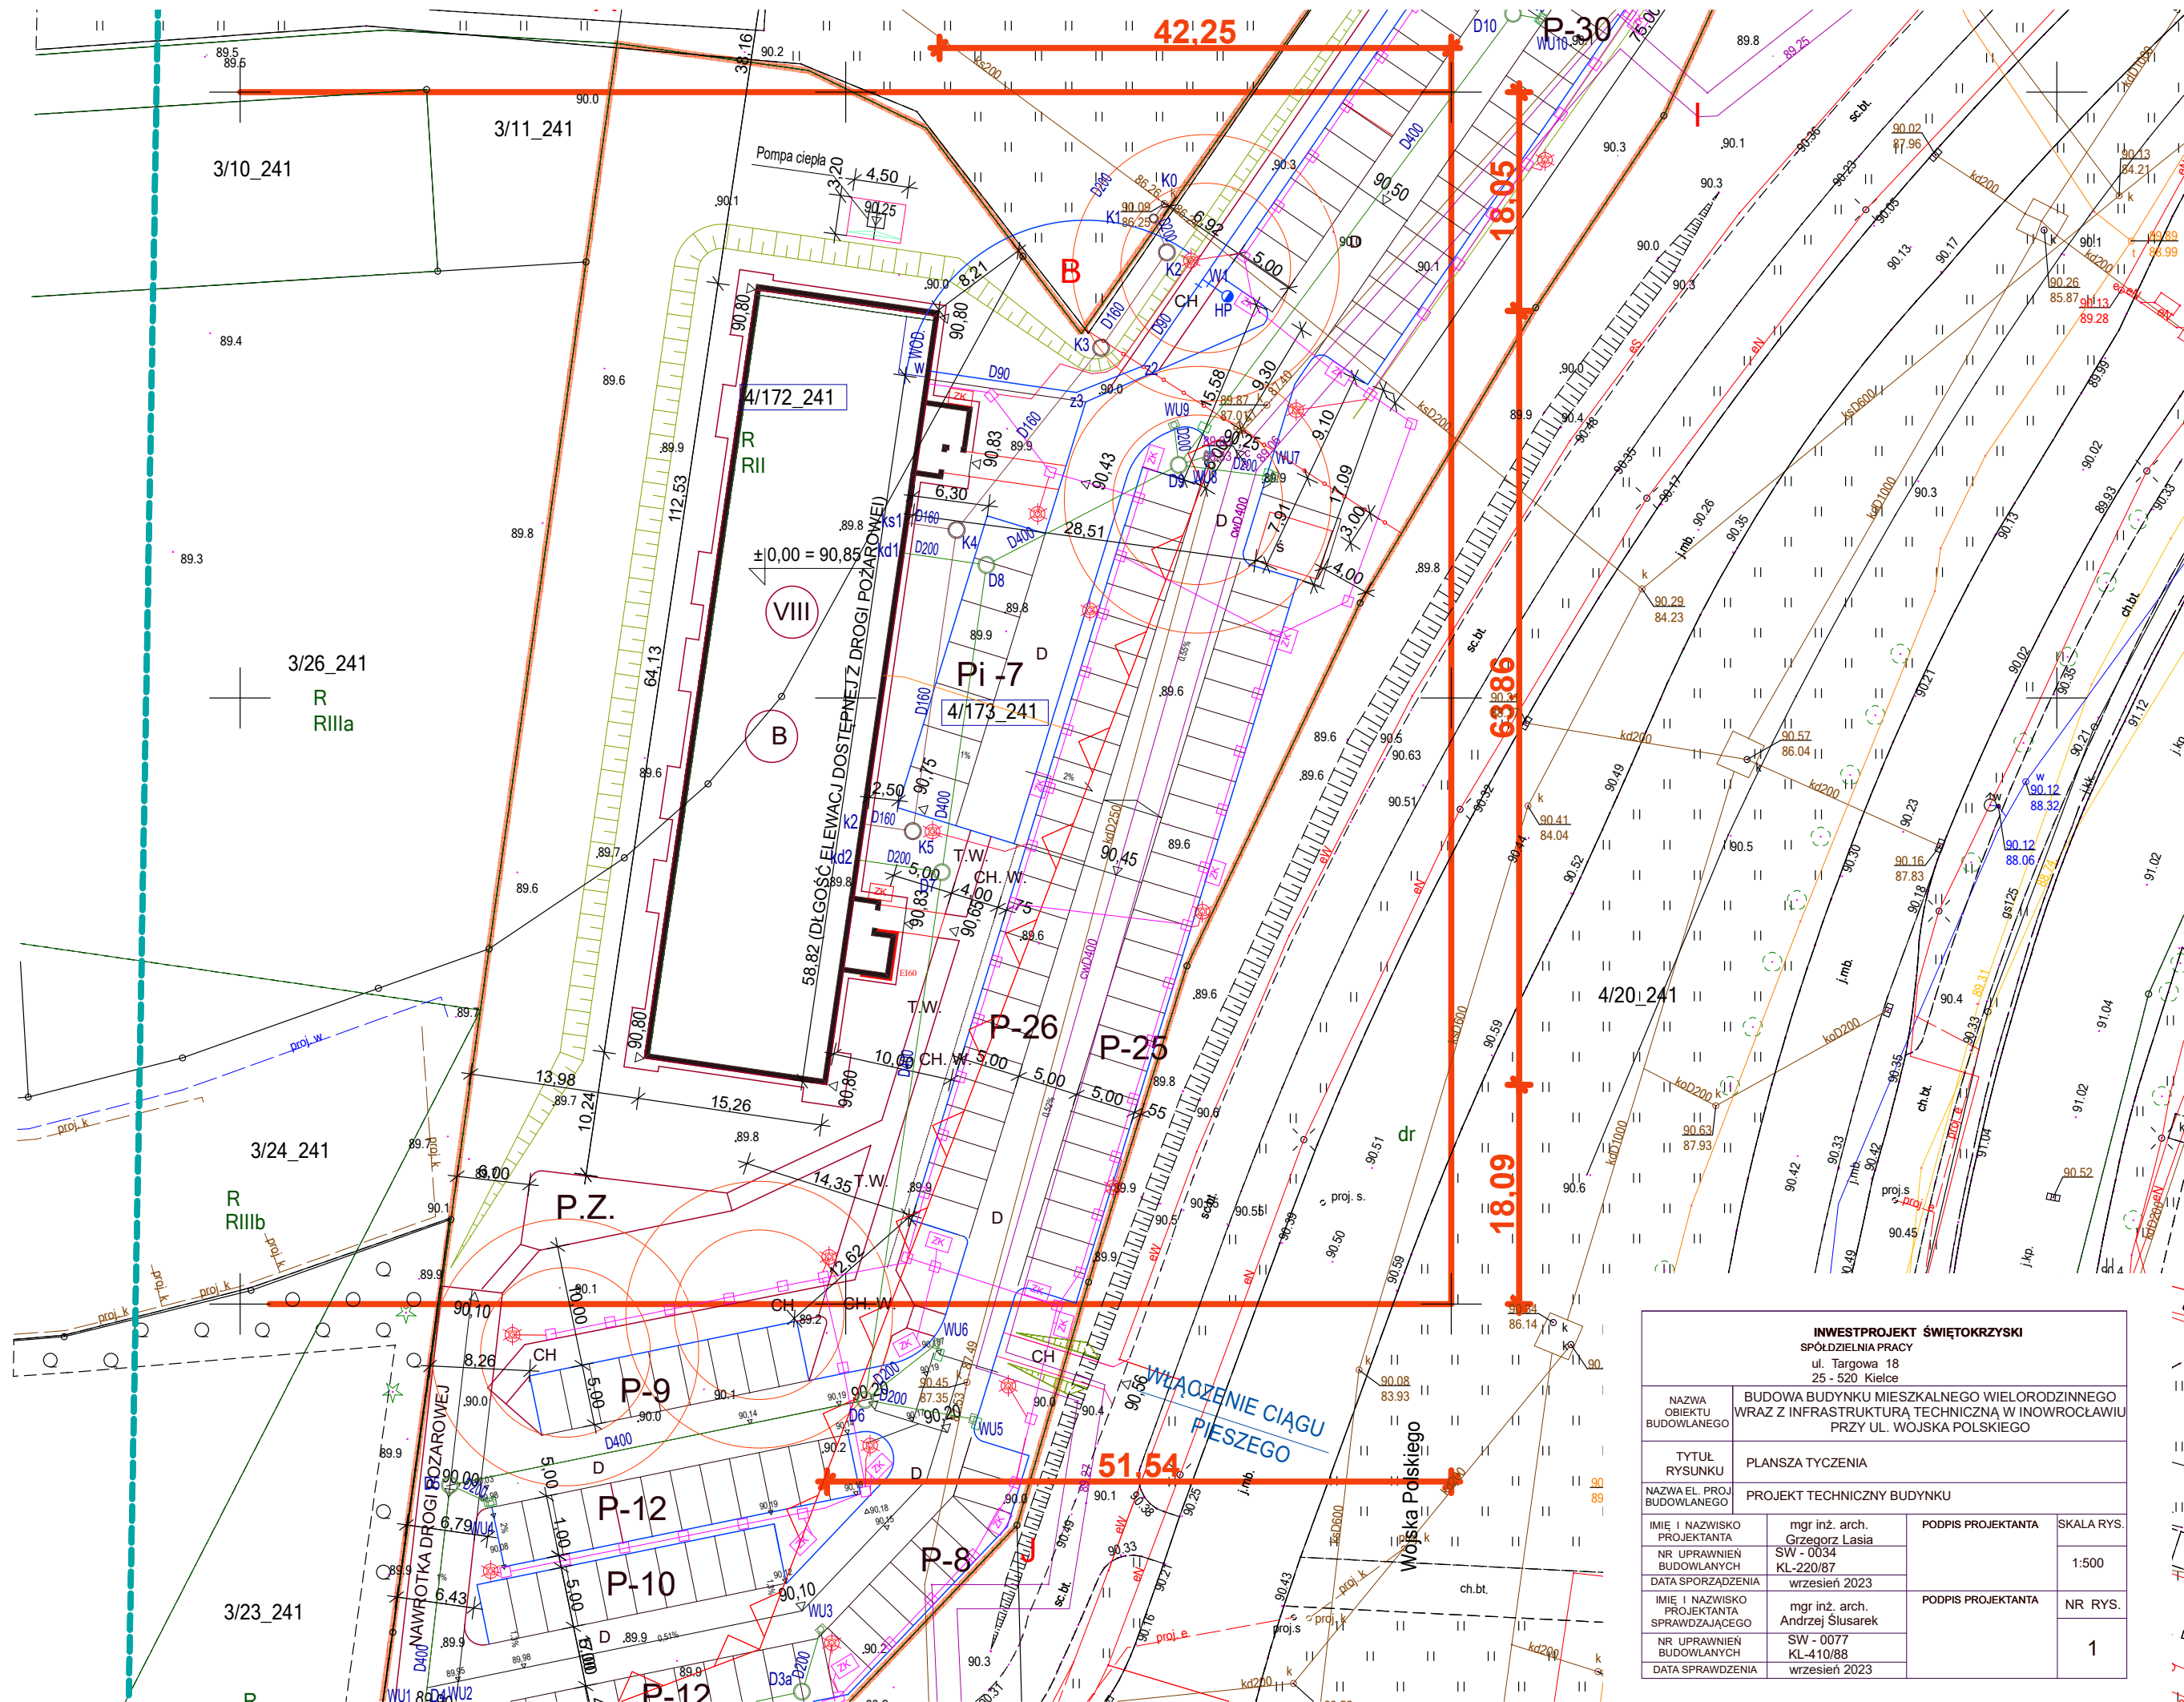

INWESTPROJEKT ŚWIĘTOKRZYSKI SPÓŁDZIELNIA PRACY ul. Targowa 18 25 - 520 Kielce			
NAZWA OBIEKTU BUDOWLANEGO		BUDOWA BUDYNKU MIESZKALNEGO WIELORODZINNEGO WRAZ Z INFRASTRUKTURĄ TECHNICZNĄ W INOWROCŁAWIU PRZY UL. WOJSKA POLSKIEGO	
TYTUŁ RYSUNKU		PLANSZA TYCZENIA	
NAZWA EL. PROJ. BUDOWLANEGO		PROJEKT TECHNICZNY BUDYNKU	
IMIE I NAZWISKO PROJEKTANTA	mgr inż. arch. Grzegorz Lasia	PODPIS PROJEKTANTA	SKALA RYS.
NR UPRAWNIEN BUDOWLANÝCH	SW - 0034 KL-220/87		1:500
DATA SPORZĄDZENIA	wrzesień 2023	PODPIS PROJEKTANTA	NR RYS.
IMIE I NAZWISKO PROJEKTANTA SPRAWDZAJĄCEGO	mgr inż. arch. Andrzej Ślusarek		1
NR UPRAWNIEN BUDOWLANÝCH	SW - 0077 KL-410/88		
DATA SPRAWDZENIA	wrzesień 2023		

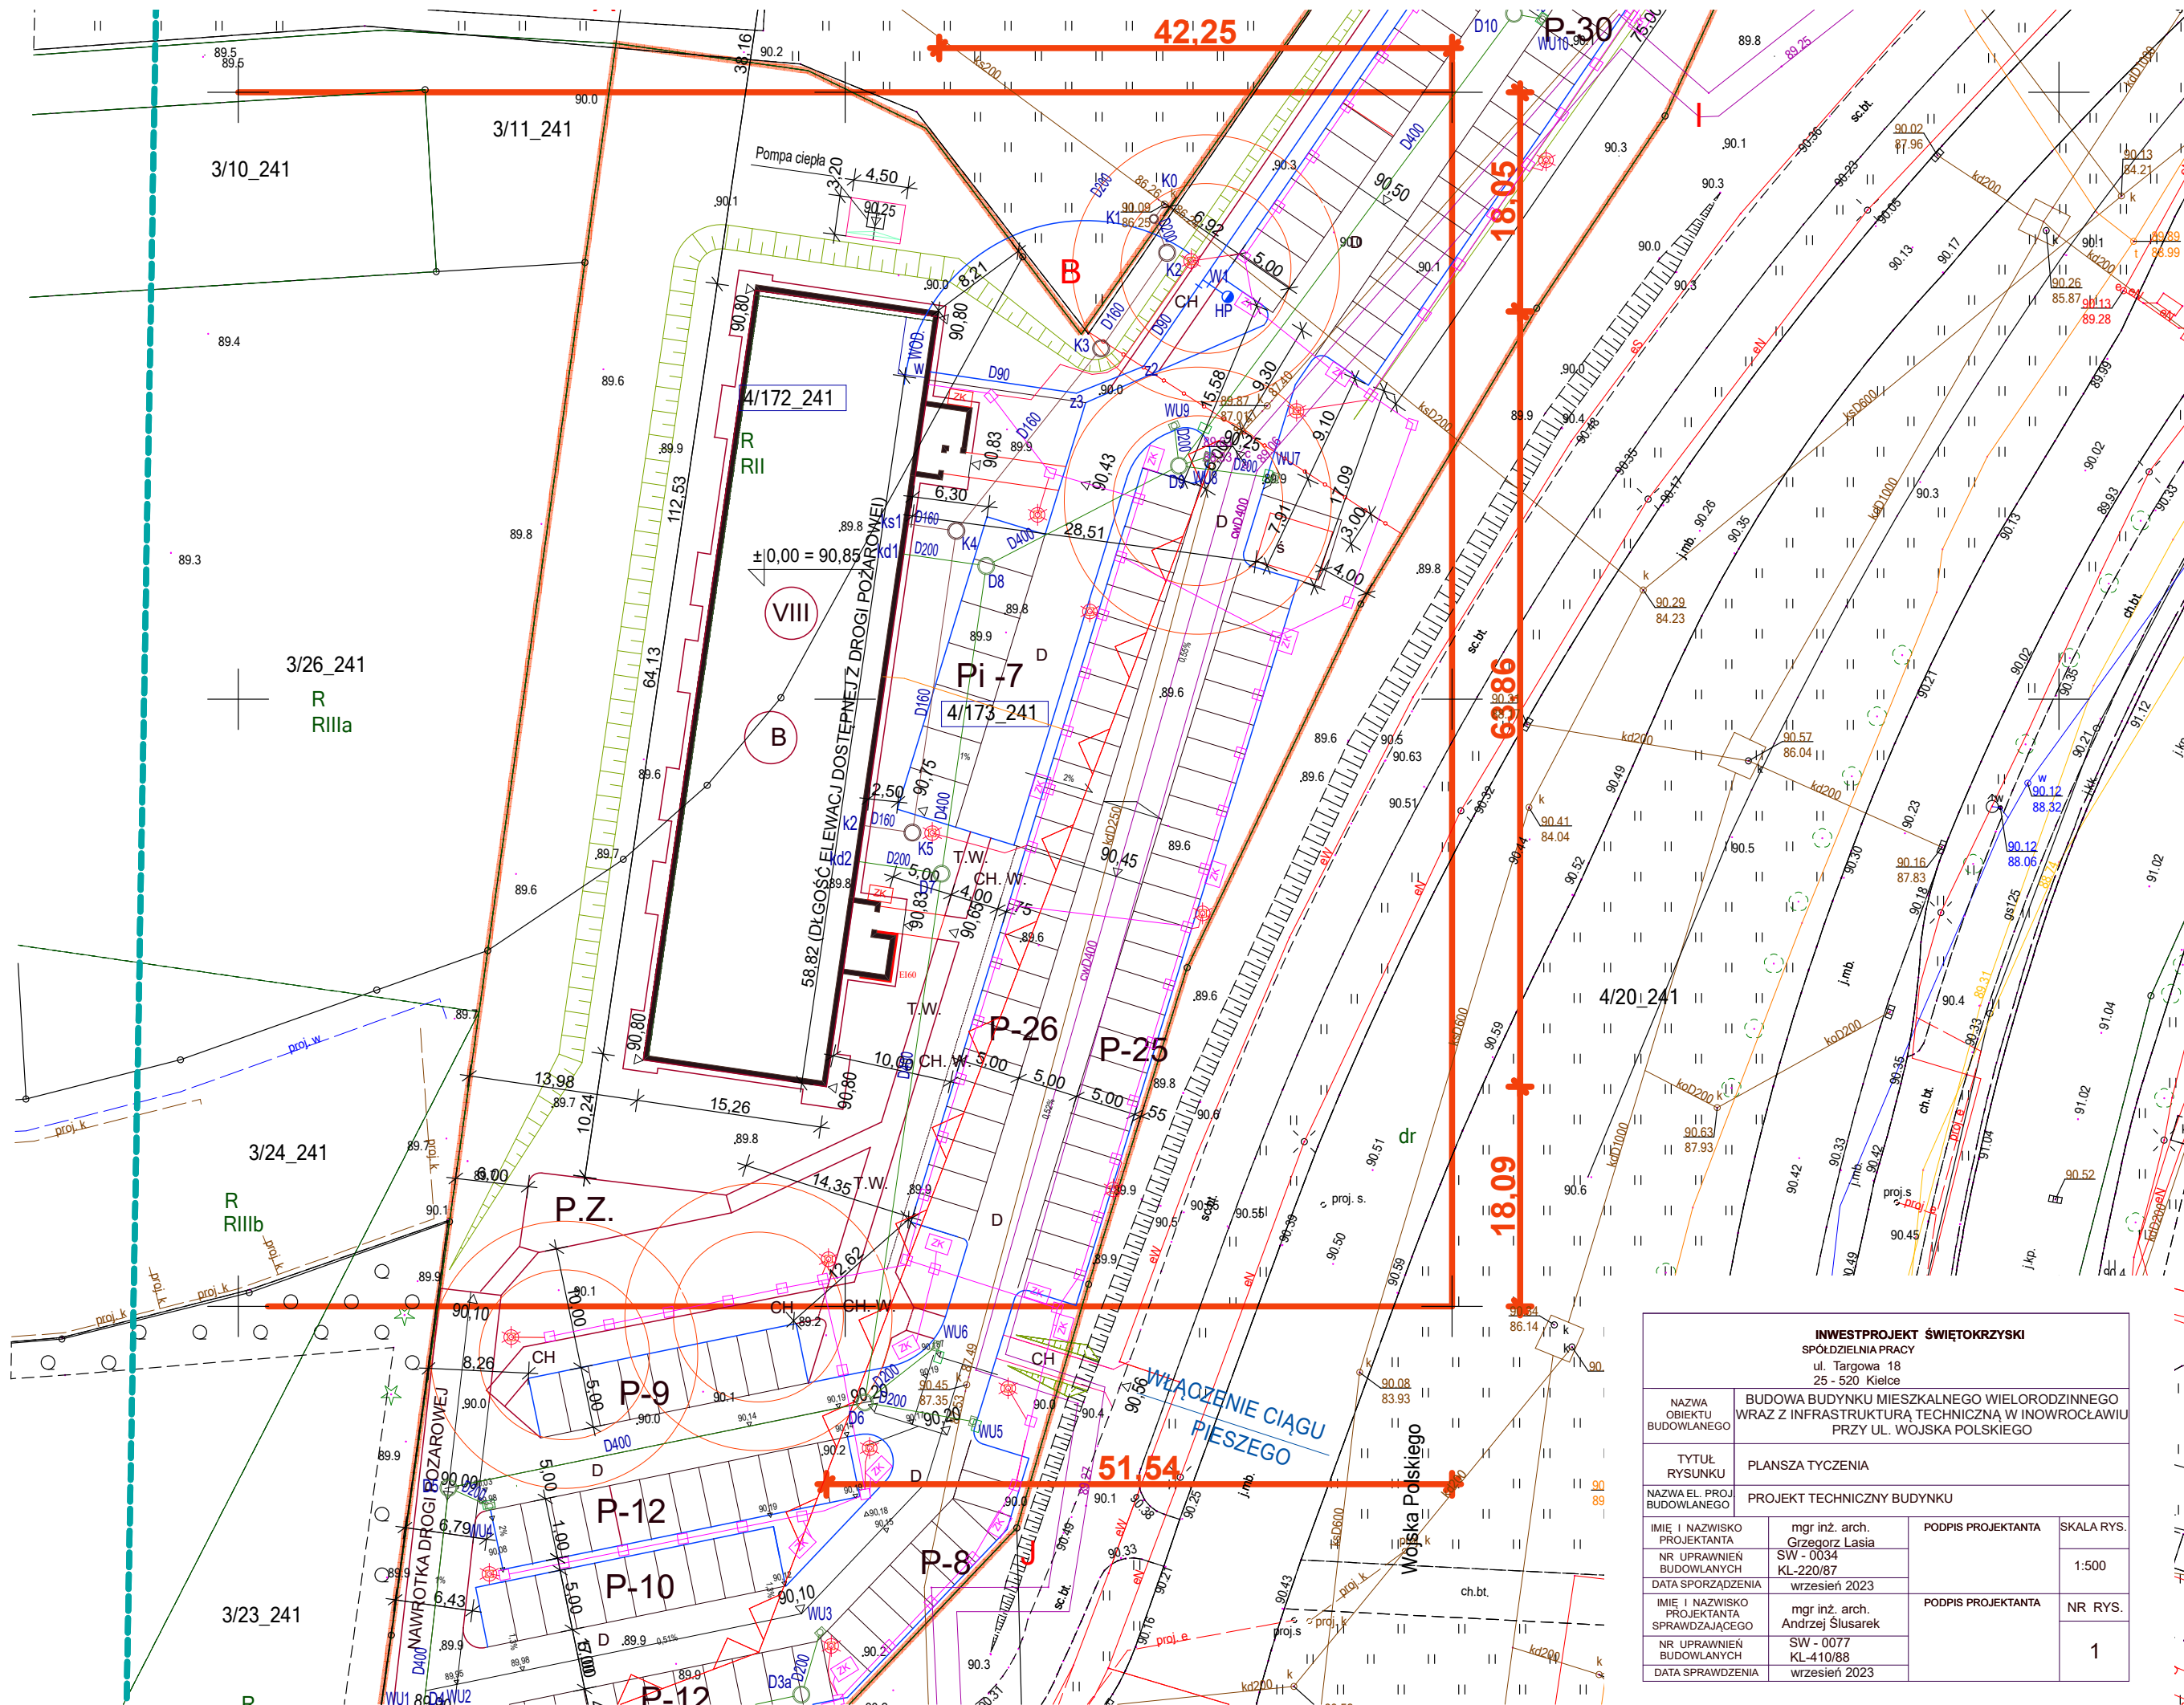

INWESTPROJEKT ŚWIĘTOKRZYSKI SPÓŁDZIELNIA PRACY ul. Targowa 18 25 - 520 Kielce				
NAZWA OBIEKTU BUDOWLANEGO		BUDOWA BUDYNKU MIESZKALNEGO WIELORODZINNEGO WRAZ Z INFRASTRUKTURĄ TECHNICZNĄ W INOWROCŁAWIU PRZY UL. WOJSKA POLSKIEGO		
TYTUŁ RYSUNKU		PLANSZA TYCZENIA		
NAZWA EL. PROJ. BUDOWLANEGO		PROJEKT TECHNICZNY BUDYNKU		
IMIE I NAZWISKO PROJEKTANTA		mgr inż. arch. Grzegorz Lasia	PODPIS PROJEKTANTA	SKALA RYS. 1:500
NR UPRAWNIEN BUDOWLANÝCH				
DATA SPORZĄDZENIA		wrzesień 2023	PODPIS PROJEKTANTA	NR RYS. 1
IMIE I NAZWISKO PROJEKTANTA SPRAWDZAJĄCEGO		mgr inż. arch. Andrzej Ślusarek		
NR UPRAWNIEN BUDOWLANÝCH		SW - 0077 KL-410/88		
DATA SPRAWDZENIA		wrzesień 2023		

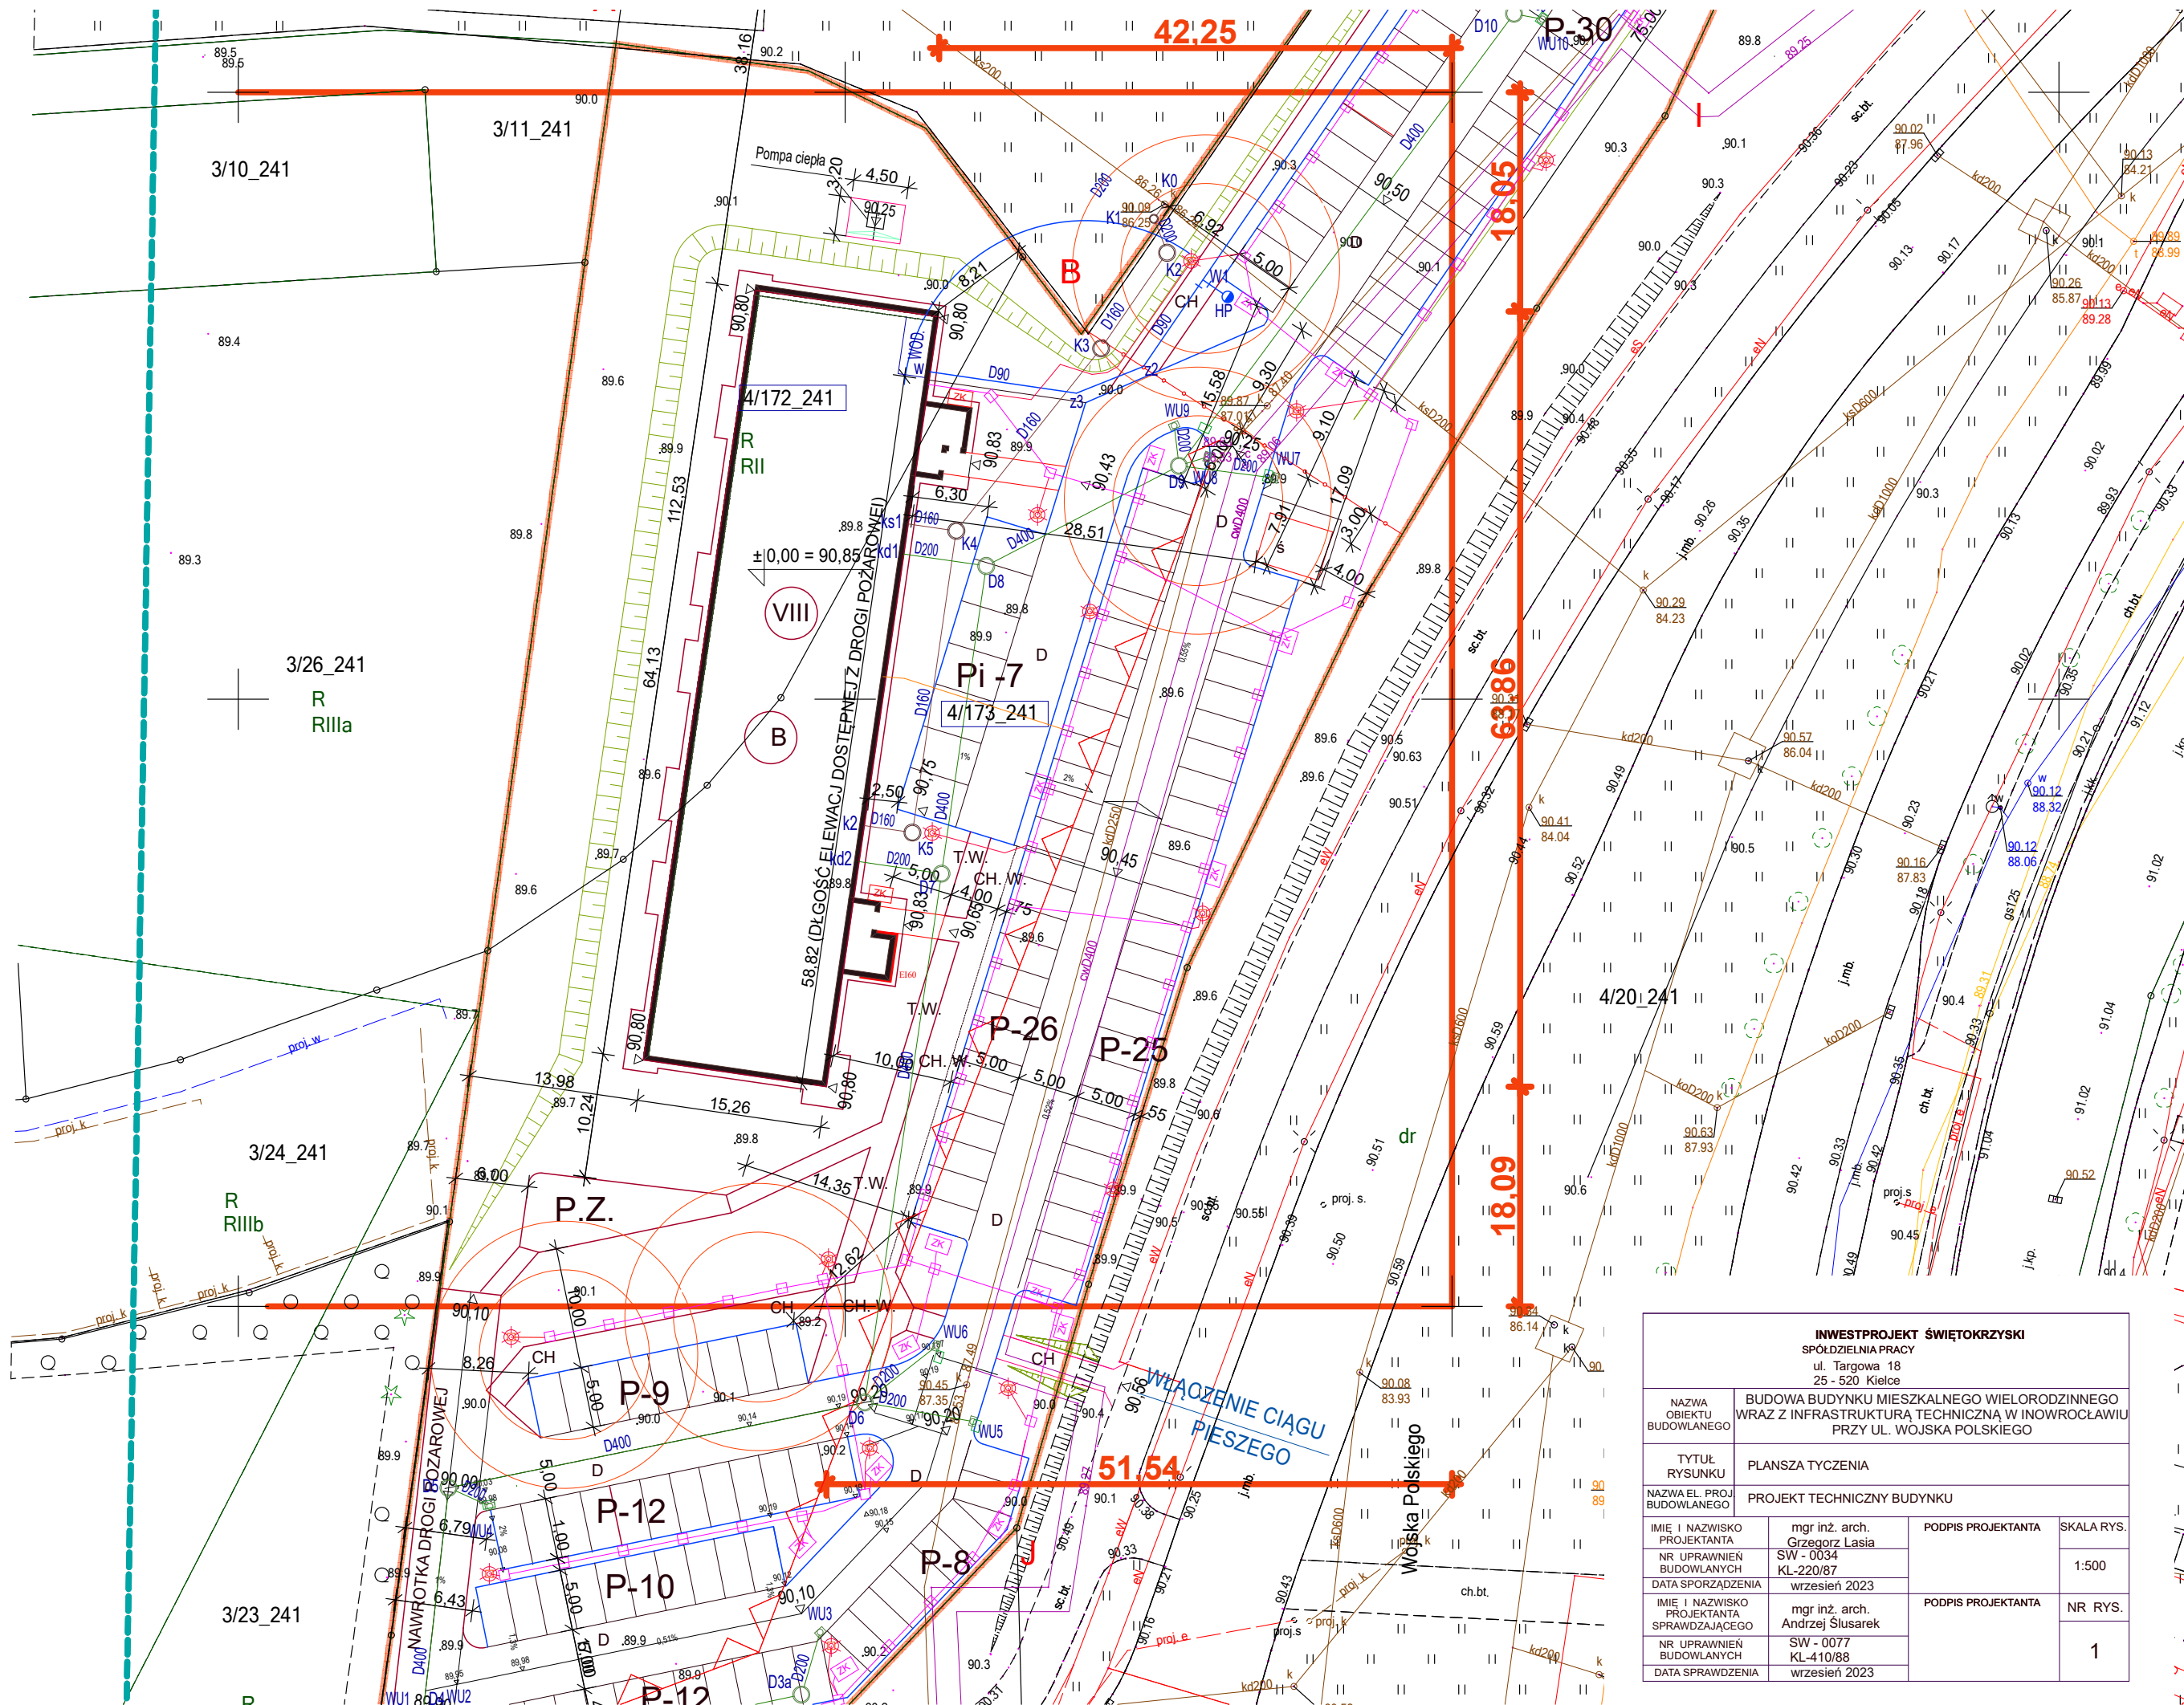

INWESTPROJEKT ŚWIĘTOKRZYSKI SPÓŁDZIELNIA PRACY ul. Targowa 18 25 - 520 Kielce			
NAZWA OBIEKTU BUDOWLANEGO		BUDOWA BUDYNKU MIESZKALNEGO WIELORODZINNEGO WRAZ Z INFRASTRUKTURĄ TECHNICZNĄ W INOWROCŁAWIU PRZY UL. WOJSKA POLSKIEGO	
TYTUŁ RYSUNKU		PLANSZA TYCZENIA	
NAZWA EL. PROJ. BUDOWLANEGO		PROJEKT TECHNICZNY BUDYNKU	
IMIE I NAZWISKO PROJEKTANTA	mgr inż. arch. Grzegorz Lasia	PODPIS PROJEKTANTA	SKALA RYS.
NR UPRAWNIEŃ BUDOWLANÝCH	SW - 0034 KL-220/87		1:500
DATA SPORZĄDZENIA	wrzesień 2023	PODPIS PROJEKTANTA	NR RYS.
IMIE I NAZWISKO PROJEKTANTA SPRAWDZAJĄCEGO	mgr inż. arch. Andrzej Ślusarek		1
NR UPRAWNIEŃ BUDOWLANÝCH	SW - 0077 KL-410/88		
DATA SPRAWDZENIA	wrzesień 2023		