



rury położone obok siebie
dotyczy tylko parteru

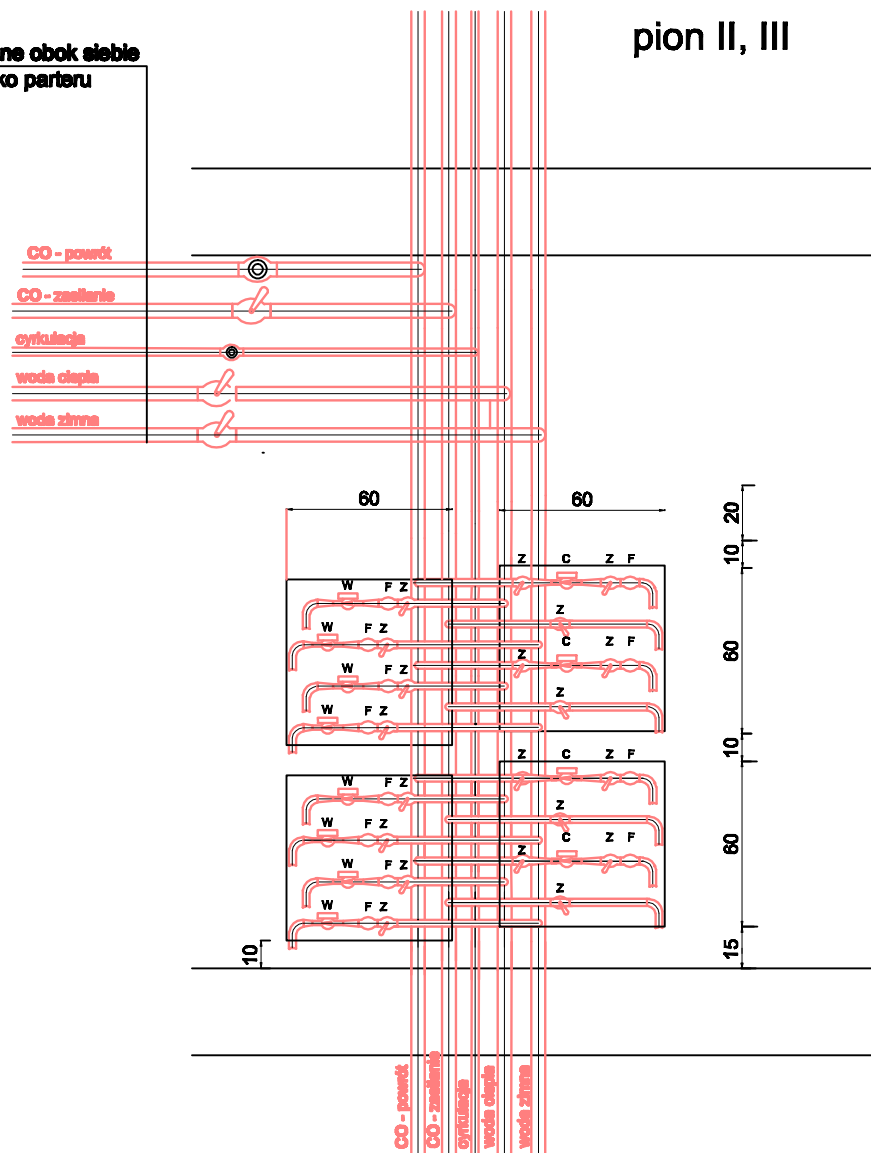

rury położone obok siebie
dotyczy tylko parteru

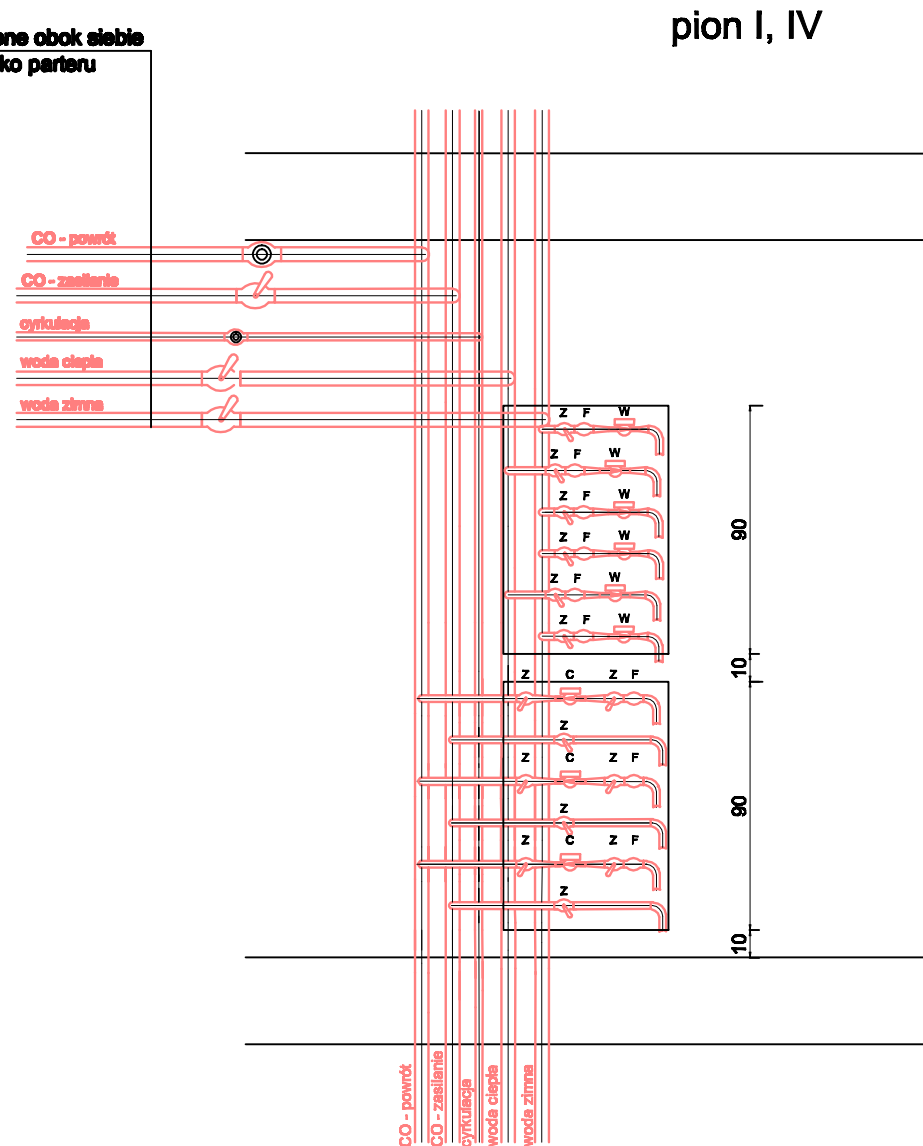

Uwaga:

- zawory regulacyjne
tylko na parterze
- w pionie II i III na parterze
tylko dwa mieszkania
- w pionie IV na parterze
tylko dwa mieszkania

INWESTPROJEKT ŚWIĘTOKRZYSKI

ul. Targowa 18
25-520 Kielce
Prezes 41 344 23 16
Sekretariat 41 343 02 50
Tel./Fax 41 344 23 16
SPÓŁDZIELNIA PRACY

Nazwa obiektu budowlanego	BUDOWA BUDYNKU MIESZKALNEGO WIELORODZINNEGO PRZY UL. WOJKA POLKIEGO W INOWROCŁAWIU		
Tytuł rysunku	SZACHTY INSTALACYJNE		
Nazwa et. proj. bud.	PROJEKT WYKONAWCZY - INST. CENTRALNEGO OGRZEWANIA		
Imię i nazwisko projektanta	mgr inż. Grażyna Urbanowicz-Słusarek	Podpis projektanta	Skala 1:25
Nr upr. bud.	KL-888/84		
Data	07.2023		Nr rysunku 5
Imię i nazwisko proj. sprawdzającego	mgr inż. Jadwiga Dziedzic	Podpis proj. sprawdzającego	
Nr upr. bud.	KL-254/88		
Data	07.2023		
Imię i nazwisko opracowującego	mgr inż. Szymon Biegała	Podpis opracowującego	