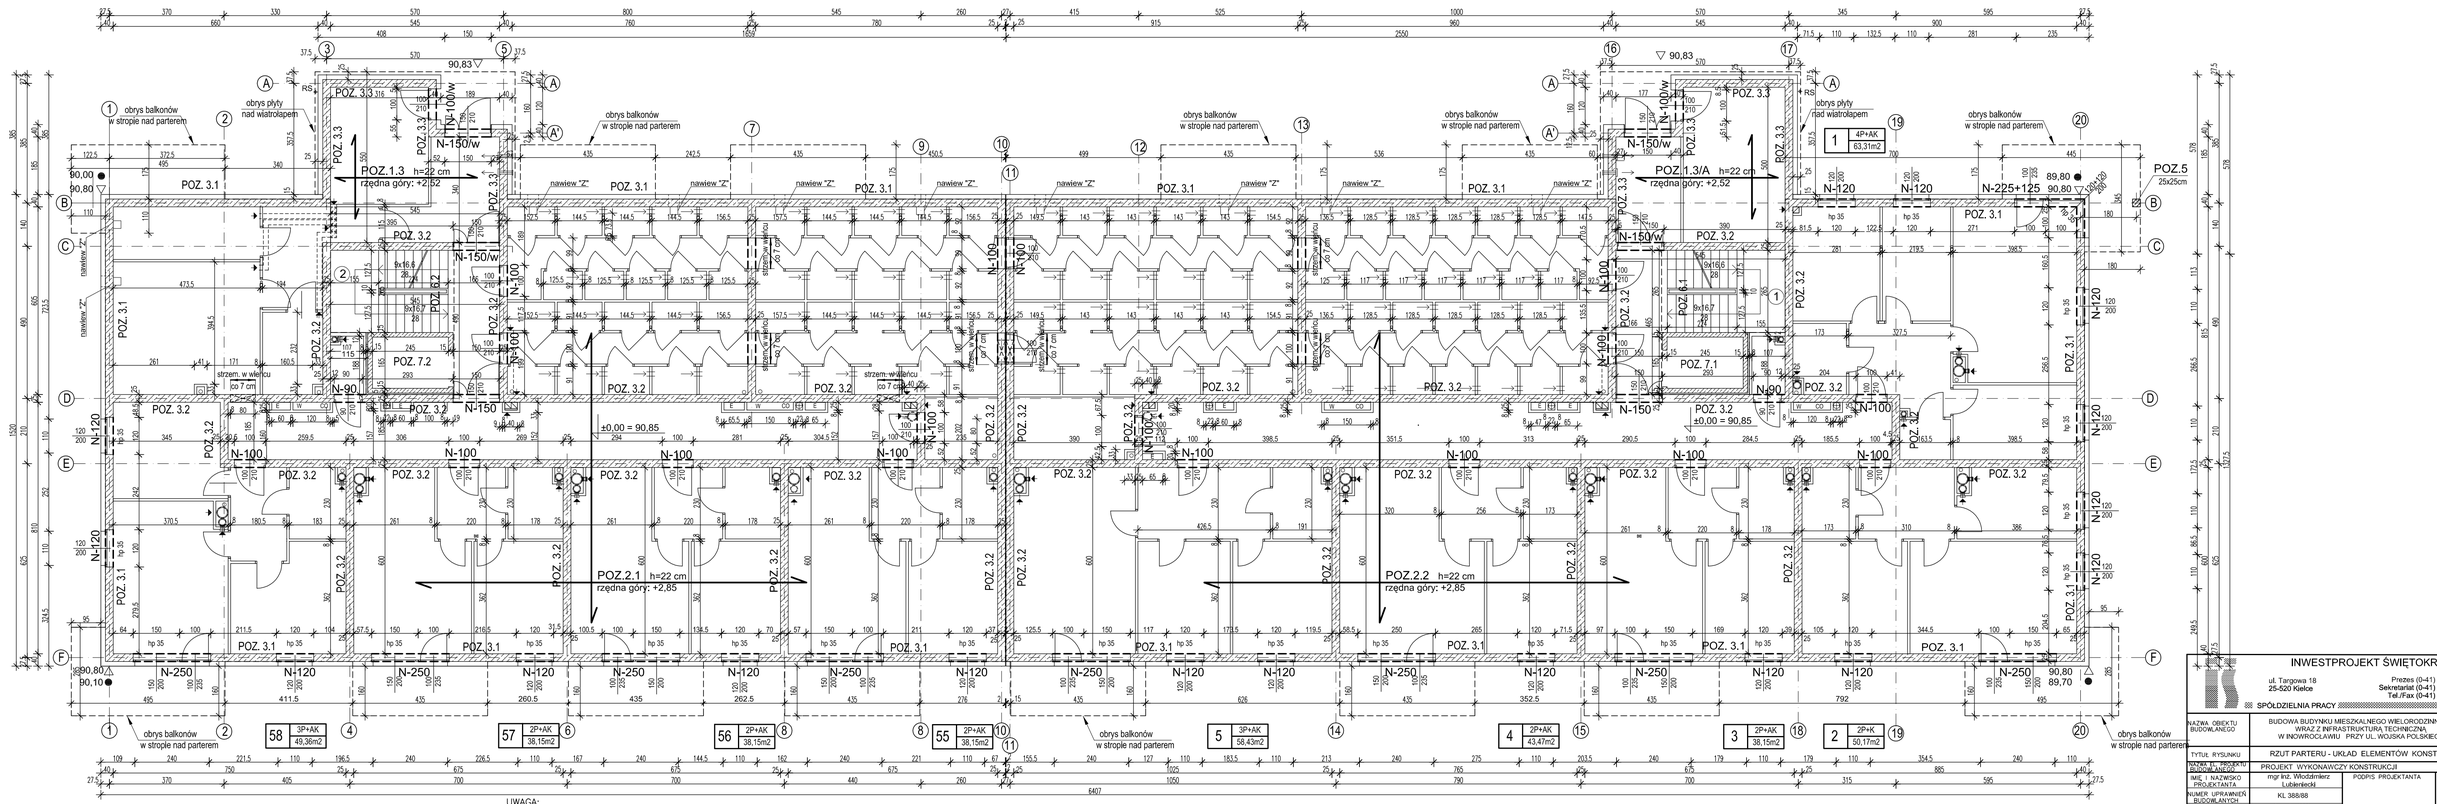

UWAGA:

1. Rysunek rozpatrywać łącznie z projektem architektury i projektami odpowiednich branż oraz z pozostałymi rysunkami konstrukcji.
2. Na wszystkich ścianach gr.25cm w poziomie stropów wykonać wience stropowe.
3. Ścianki działowe murować w/g proj. architektury.
4. Szerokość i wysokość drzwi i okien podano w świetle ościeży.
5. ⟶ kratka przelotowa 14x20cm, 20cm pod stropem i 20cm nad posadzką.

RZUT PARTERU - UKŁAD ELEMENTÓW KONSTRUKCYJNYCH SKALA 1:100

INWESTPROJEKT ŚWIĘTOKRZYSKI
ul. Targowa 18
25-520 Kielce
Prezes (0-41) 34-42-316
Sekretariat (0-41) 34-30-250
Tel./Fax (0-41) 34-42-316
SPÓŁDZIELNIA PRACY

NAZWA OBIEKTU BUDOWLANEGO	BUDOWA BUDYNKU MIESZKALNEGO WIELORODZINNEGO WRAZ Z INFRASTRUKTURĄ TECHNICZNĄ W INOWROCŁAWIU PRZY UL. WOJSKA POLSKIEGO
TYTUŁ RYSUNKU	RZUT PARTERU - UKŁAD ELEMENTÓW KONSTR.
NAZWA FT. PROJEKTU BUDOWLANEGO	PROJEKT WYKONAWCZY KONSTRUKCJI
IMIĘ I NAZWISKO PROJEKTANTA	mgr inż. Włodzimierz Lubieniecki — PODPIS PROJEKTANTA
NUMER UPRAWNIEŃ BUDOWLANYCH	KL 388/88
DATA SPORZĄDZENIA	Czerwiec 2023 — SKALA 1:100
IMIĘ I NAZWISKO SPRAWDZAJĄCEGO	mgr inż. Stanisław Grudzień — PODPIS PROJEKTANTA SPRAWDZAJĄCEGO
NUMER UPRAWNIEŃ BUDOWLANYCH	228/KL/72
DATA SPORZĄDZENIA	Czerwiec 2023 — NR RYS. K04
IMIĘ I NAZWISKO OPRACOWUJĄCEGO	mgr inż. Henryka Sattawa — PODPIS OPRACOWUJĄCEGO