

## POZ.5 SŁUP BALKONU SK. 1:25


## T-1 TRZPIENIE WYLEWANE SK. 1:25

## SI-1 SŁUPKI WYLEWANE NA BALKONACH SK. 1:25



SZT.1

SZT.2


SZT.110

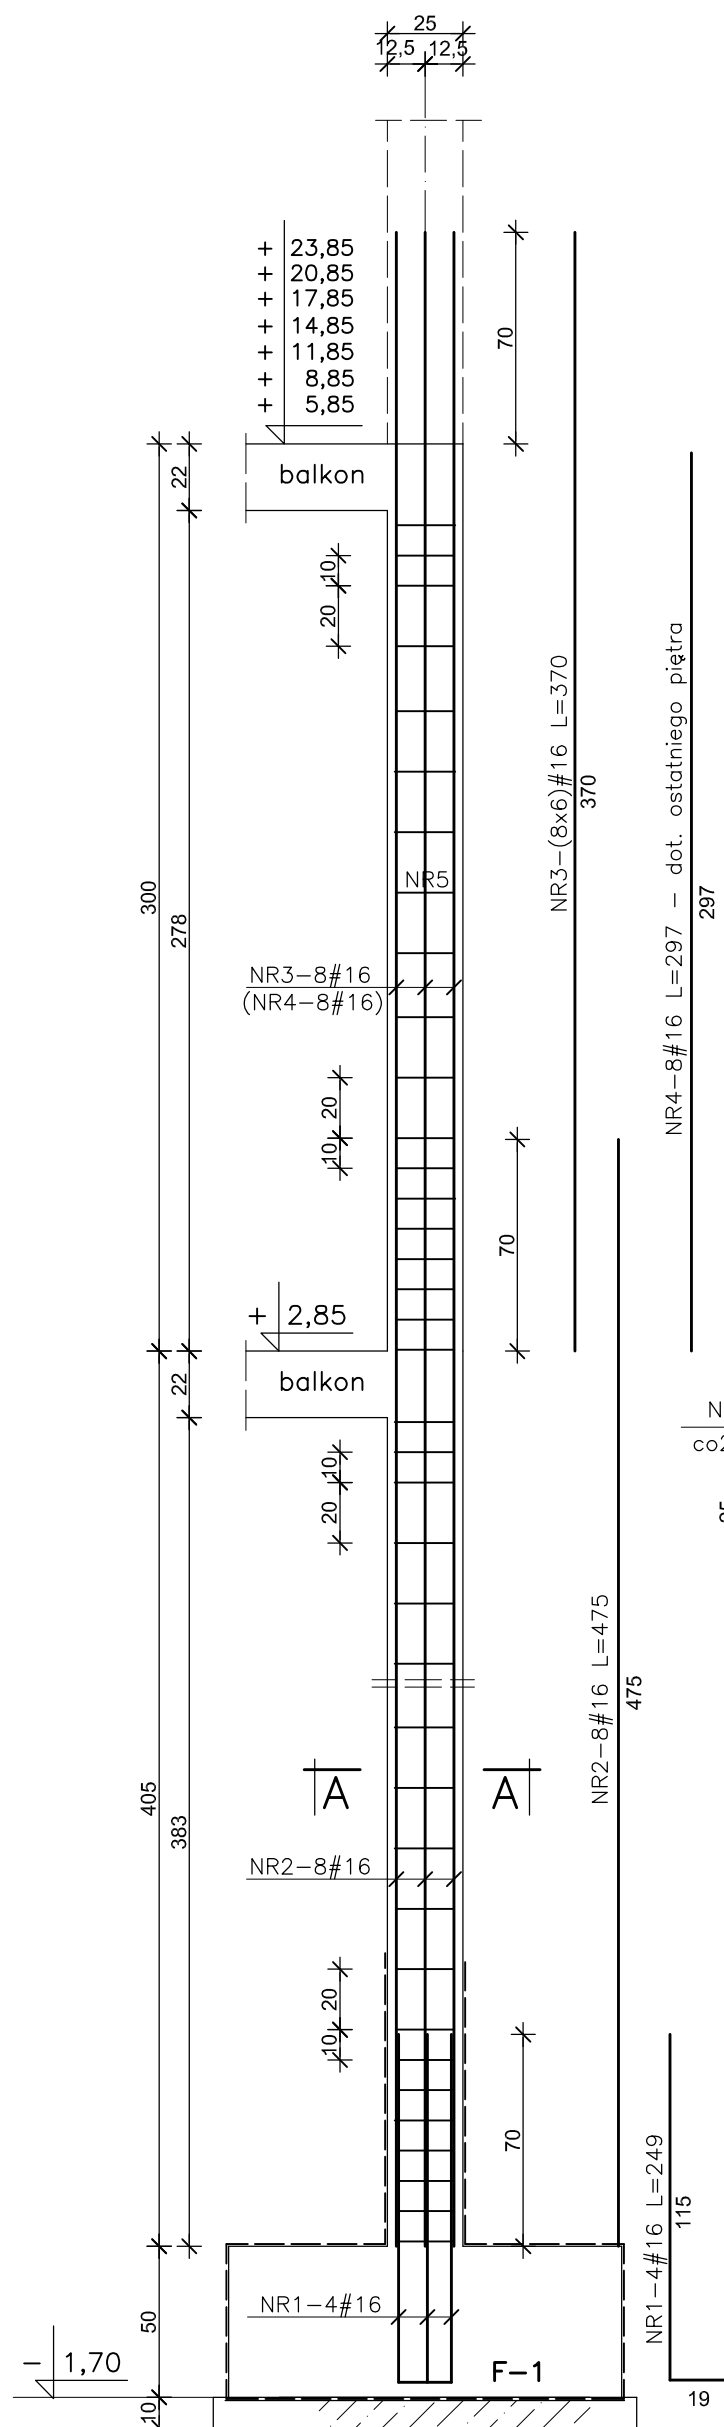

PRZĘKRÓJ A-A

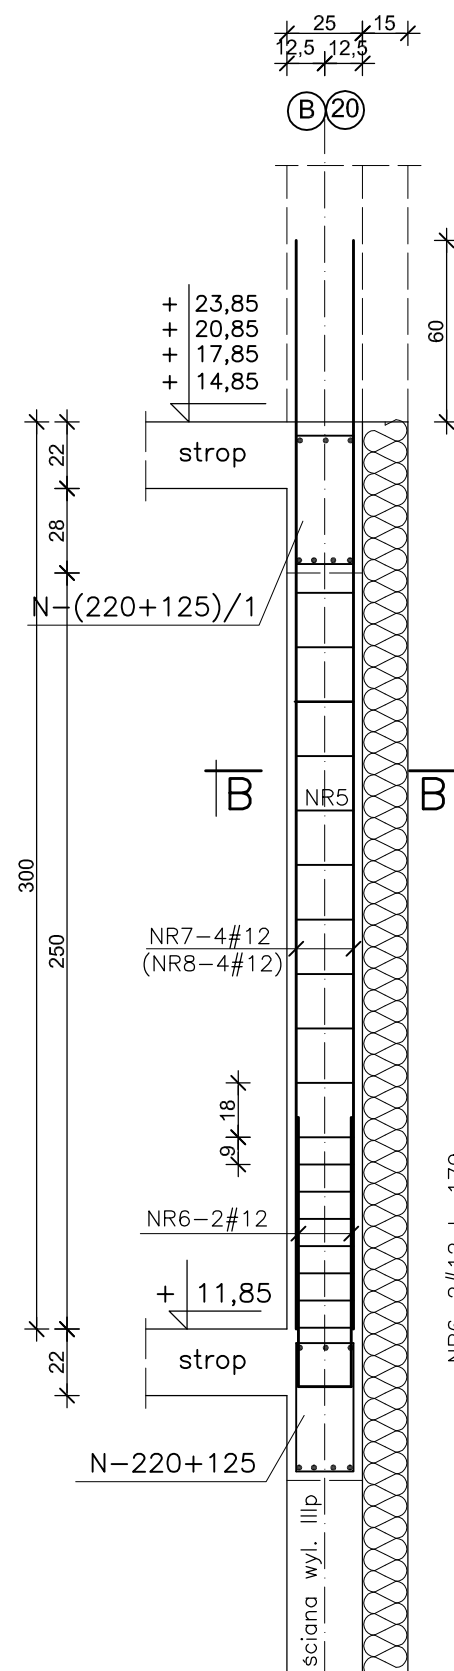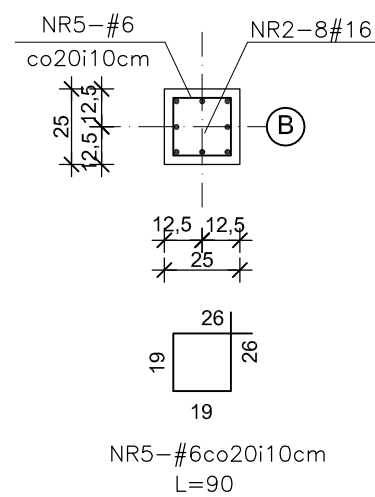


PRZĘKRÓJ B-B

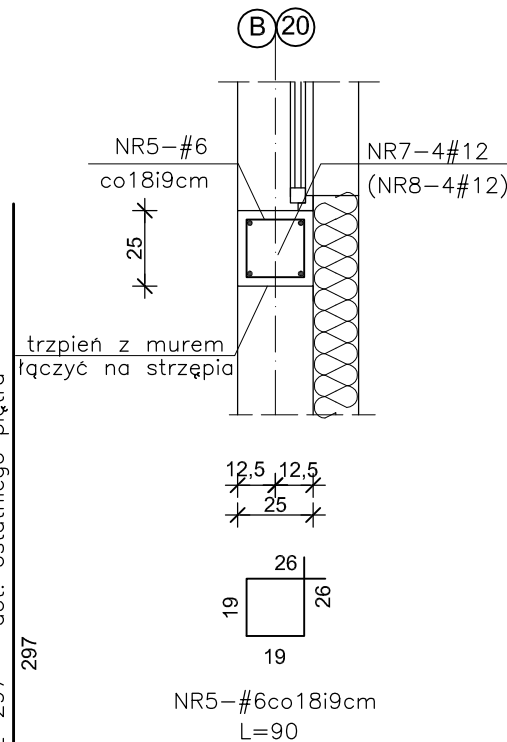


WYKAZ STALI							
NR	#	L	SZT	A-III N			
				#6	#10	#12	#16
1	#16	2,49	4				9.96
2	#16	4,75	8				38.00
3	#16	3,70	48				177.60
4	#16	2,97	8				23.76
5	#6	0,90	191	171.90			
6	#12	1,79	4			7.16	
7	#12	3,60	24			86.40	
8	#12	2,97	8			23.76	
9	#10	1,20	440		528.00		
10	#10	1,51	440		664.40		
11	#10	2,70	880		2376.00		
12	#6	0,80	2090	1672.00			
13	#10	1,30	8		10.40		
14	#10	1,54	4		6.16		
Długość razem mb				1843.90	3584.96	117.32	249.32
Ciężar jednostkowy kg/m				0.222	0.617	0.888	1.580
Ciężar całk. stali kg				409.35	2211.92	104.18	393.93

BETON C25/30 (B30)  
STAL A-III N - #

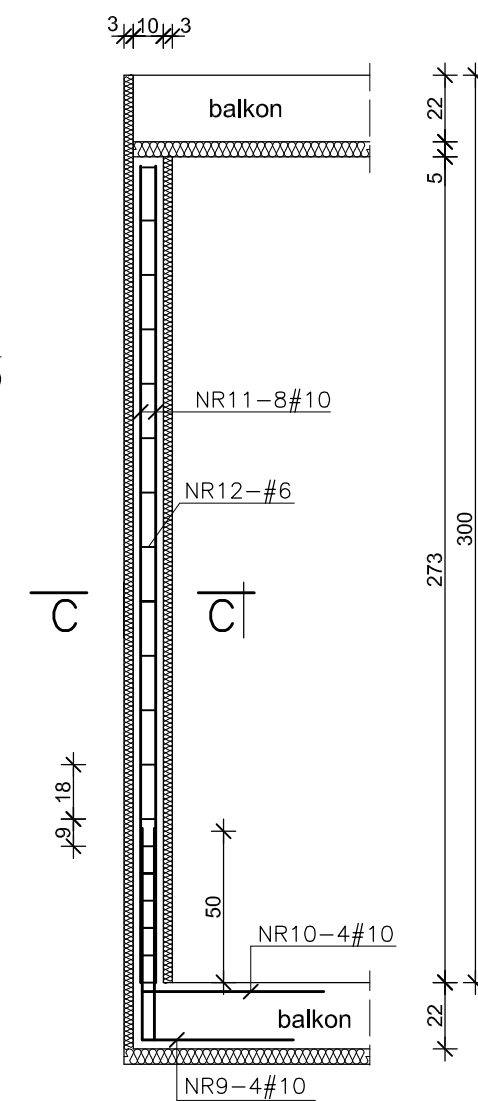


PRZĘKRÓJ C-C

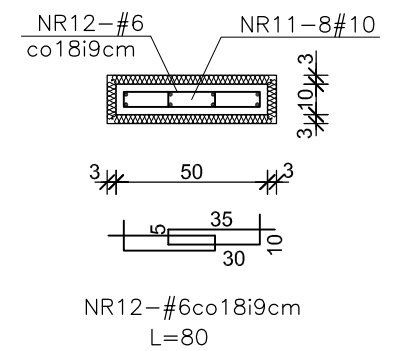

## SZCZEGÓŁ "A" SK. 1:25

(zaznaczony na stropie nad parterem rys. K14  
ŚIANKA NA BALKONIE PRZY OSI "5" NA I PIĘTRZE

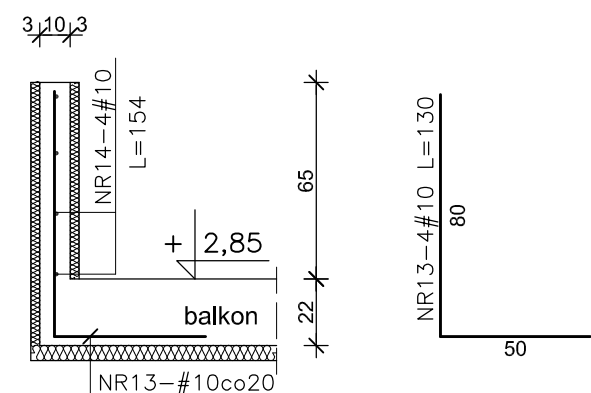

INWESTPROJEKT ŚWIĘTOKRZYSKI			
		ul. Targowa 18 25-520 Kielce	
		Prezes (0-41) 34-42-316 Sekretariat (0-41) 34-30-250 Tel./Fax (0-41) 34-42-316	
SPÓŁDZIELNIA PRACY			
NAZWA OBIEKTU BUDOWLANEGO		BUDOWA BUDYNKU MIESZKALNEGO WIEŁORODZINNEGO WRAZ Z INFRASTRUKTURĄ TECHNICZNĄ W INOWROCŁAWIU PRZY UL. WOJSKA POLSKIEGO	
TYTUŁ RYSUNKU		POZ.5 SŁUP BALKONU. T-1 TRZPIENIE.SI-1 SŁUPKI NA BALK.	
NAZWA EL. PROJEKTU BUDOWLANEGO		PROJEKT WYKONAWCZY KONSTRUKCJI	
IMIĘ I NAZWISKO PROJEKTANTA		mgr inż. Włodzimierz Lubieniecki	PODPIS PROJEKTANTA
NUMER UPRAWNIENI BUDOWLANYCH		KL 388/88	
DATA SPORZĄDZENIA		Czerwiec 2023	SKALA 1:25
IMIĘ I NAZWISKO SPRAWDZAJĄCEGO		mgr inż. Stanisław Grudzień	
NUMER UPRAWNIENI BUDOWLANYCH		228/KL/72	PODPIS PROJEKTANTA SPRAWDZAJĄCEGO
DATA SPORZĄDZENIA		Czerwiec 2023	
IMIĘ I NAZWISKO OPRACOWUJĄCEGO		mgr inż. Henryka Sattawa	PODPIS OPRACOWUJĄCEGO
			K13