
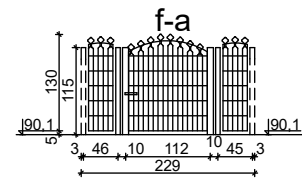
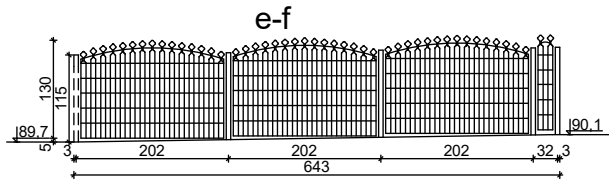
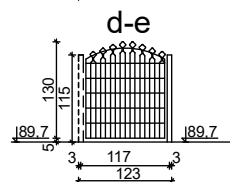
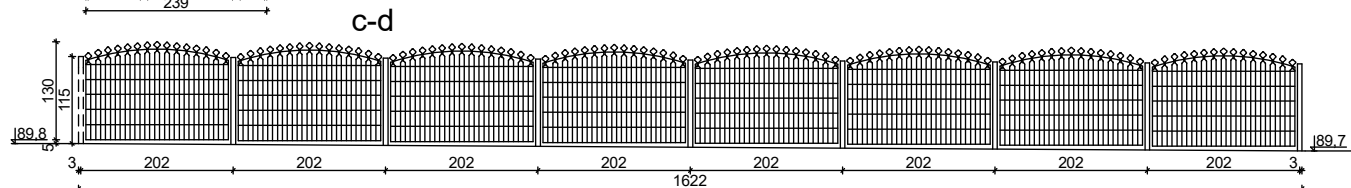
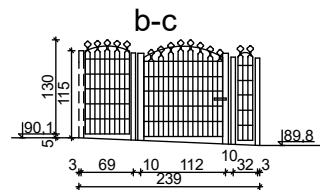


OGRODZENIE PLACU ZABAW

Panel wykonany z blachy ocynkowanej
 Rozmiar oczka: 100x100 mm
 Poziome podwójne słupki
 Słupki - ze stali nierdzewnej
 Słupki z aluminium
 Mocowanie paneli do słupków
 Słupki do furtek - ze stali nierdzewnej
 Panele i słupki

Ilość i rozstaw słupków sprawdzić po obmiarach na budowie.

25x25x100cm. Beton B15

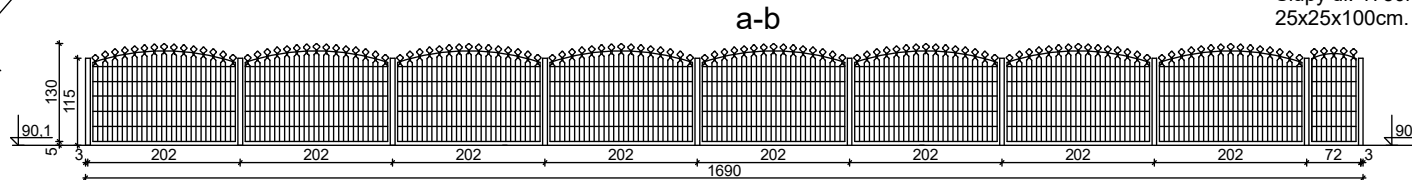

 INWESTPROJEKT ŚWIĄTOKRZYSKI SPÓŁDZIELNIA PRACY ul. Targowa 18 25 - 520 Kielce			
NAZWA OBIEKTU BUDOWLANEGO		BUDOWA BUDYNKU MIESZKALNEGO WIELORODZINNEGO WRAZ Z INFRASTRUKTURĄ TECHNICZNĄ W INOWROCŁAWIU PRZY UL. WOJSKA POLSKIEGO	
TYTUŁ RYSUNKU		ZAGOSPODAROWANIE TERENU - MAŁA ARCHITEKTURA OGRODZENIE PLACU ZABAW	
NAZWA EL. PROJ. BUDOWLANEGO		PROJEKT WYKONAWCZY	
IMIĘ I NAZWIŚKO PROJEKTANTA		mgr inż. arch. Grzegorz Lasia	PODPIS PROJEKTANTA
NR UPRAWNIEŃ BUDOWLANÝCH		SW - 0034 KL-220/87	
DATA SPORZĄDZENIA		WRZESIEŃ 2023	
IMIĘ I NAZWIŚKO SPRAWDZAJĄCEGO		mgr inż. arch. Andrzej Ślusarek	PODPIS PROJEKTANTA
NR UPRAWNIEŃ BUDOWLANÝCH		SW - 0077 KL-410/88	
DATA SPRAWDZENIA		WRZESIEŃ 2023	
IMIĘ I NAZWIŚKO OPRACOWUJĄCEGO		mgr inż. Katarzyna Kapusta	PODPIS OPRACOWUJĄCEGO
			SKALA RYS. 1:100 NR RYS. 4