


WIATA ŚMIETNIKOWA 6000 x 4000 mm

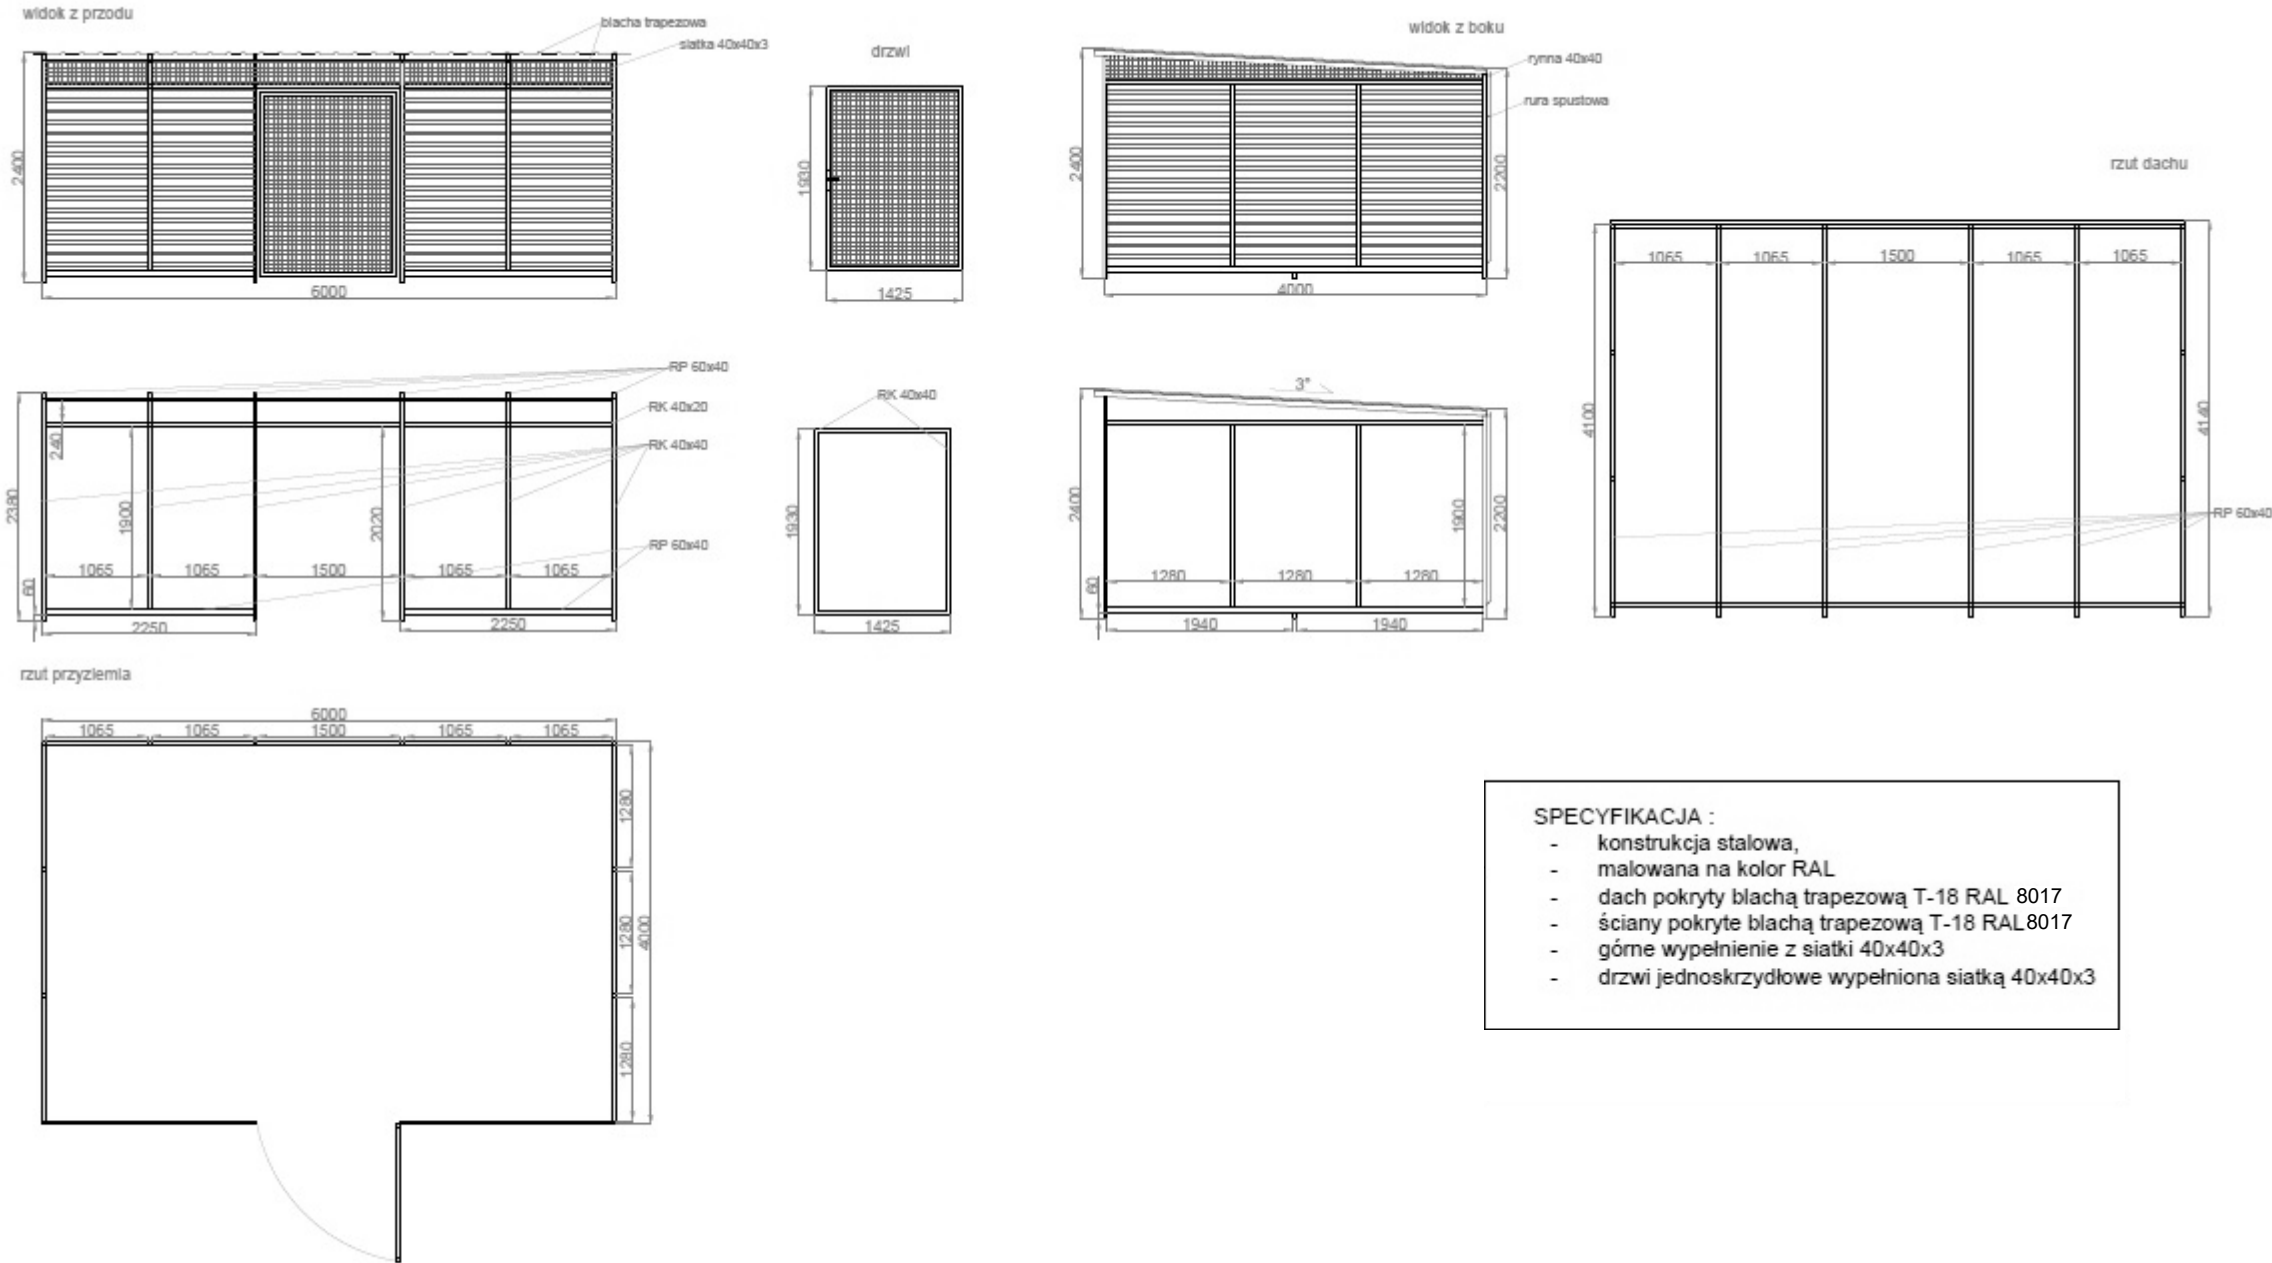

- SPECYFIKACJA :
- konstrukcja stalowa,
 - malowana na kolor RAL
 - dach pokryty blachą trapezową T-18 RAL 8017
 - ściany pokryte blachą trapezową T-18 RAL8017
 - górne wypełnienie z siatki 40x40x3
 - drzwi jednoskrzydłowe wypełniona siatką 40x40x3

<div><div>is</div><div><div>INWESTPROJEKT ŚWIĘTOKRZYSKI</div><div>SPÓŁDZIELNIA PRACY</div><div>ul. Targowa 18</div><div>25 - 520 Kielce</div></div></div>			
NAZWA OBIEKTU BUDOWLANEGO	BUDOWA BUDYNKU MIESZKALNEGO WIELORODZINNEGO WRAZ Z INFRASTRUKTURĄ TECHNICZNĄ W INOWROCŁAWIU PRZY UL. WOJSKA POLSKIEGO		
TYTUŁ RYSUNKU	ZAGOSPODAROWANIE TERENU - MAŁA ARCHITEKTURA WIATA ŚMIETNIKOWA		
NAZWA EL. PROJ BUDOWLANEGO	PROJEKT WYKONAWCZY		
IMIĘ I NAZWISKO PROJEKTANTA	mgr inż. arch. Grzegorz Lasia	PODPIS PROJEKTANTA	SKALA RYS.
NR UPRAWNIEN BUDOWLANYCH	SW - 0034 KL-220/87		
DATA SPORZĄDZENIA	WRZESIEŃ 2023		
IMIĘ I NAZWISKO PROJEKTANTA SPRAWDZAJĄCEGO	mgr inż. arch. Andrzej Ślusarek	PODPIS PROJEKTANTA	NR RYS.
NR UPRAWNIEN BUDOWLANYCH	SW - 0077 KL-410/88		
DATA SPRAWDZENIA	WRZESIEŃ 2023		
IMIĘ I NAZWISKO OPRACOWUJĄCEGO	mgr inż. Katarzyna Kapusta	PODPIS OPRACOWUJĄCEGO	5