


PRZEJŚCIE SZCZELNE PRZEZ ŚCIANĘ BUDYNKU

SKALA 1:10

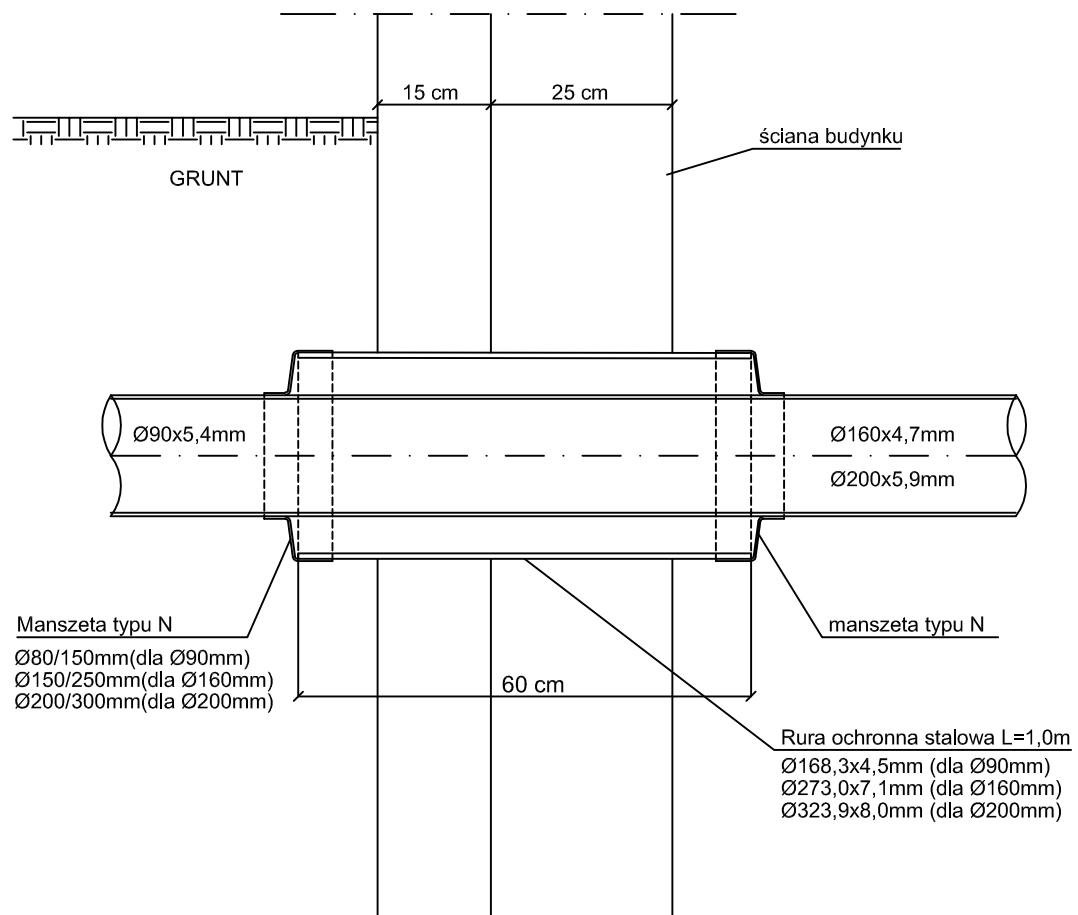

INWESTPROJEKT ŚWIĘTOKRZYSKI

Rok założenia 1958



ul. Targowa 18
25-520 Kielce
sekretariat@inwestsw.com.pl

Prezes 41/34-42-316
Sekretariat 41/34-30-250
Tel./Fax 41/34-42-316

SPÓŁDZIELNIA PRACY

Obiekt	BUDOWA BUDYNKU MIESZKALNEGO WIELORODZINNEGO WRAZ Z INFRASTRUKTURĄ TECHNICZNĄ PRZY UL. WOJSKA POLSKIEGO W INOWROCŁAWIU, obręb 0002, działki nr ewid. 4/172 i 4/173.			
Rysunek	PRZEJŚCIE SZCZELNE PRZEZ ŚCIANĘ BUDYNKU.			
Rodzaj oprac.	P.T. PRZYŁĄCZY WODY, KAN. SANIT. I KAN. DESZCZOWEJ.			
PP	Imię i nazwisko	Nr upr.	Podpis	Data:
Projektował:	mgr inż. Jadwiga Dziedzic	KL-373/94		08.2023r.
Opracował:	mgr inż. Paweł Kwiecień			Skala 1:10
Sprawdził:	mgr inż. Grażyna Urbanowicz-Ślusarek	KL-657/94		Nr rys.
				12
TEN RYSUNEK OBJĘTY JEST PRAWAMI AUTORSKIMI FIRMY SPÓŁDZIELNIA PRACY INWESTPROJEKT ŚWIĘTOKRZYSKI				