


SPOSÓB UŁOŻENIA RUR WODOCIĄGOWYCH W WYKOPIE

SKALA 1:10

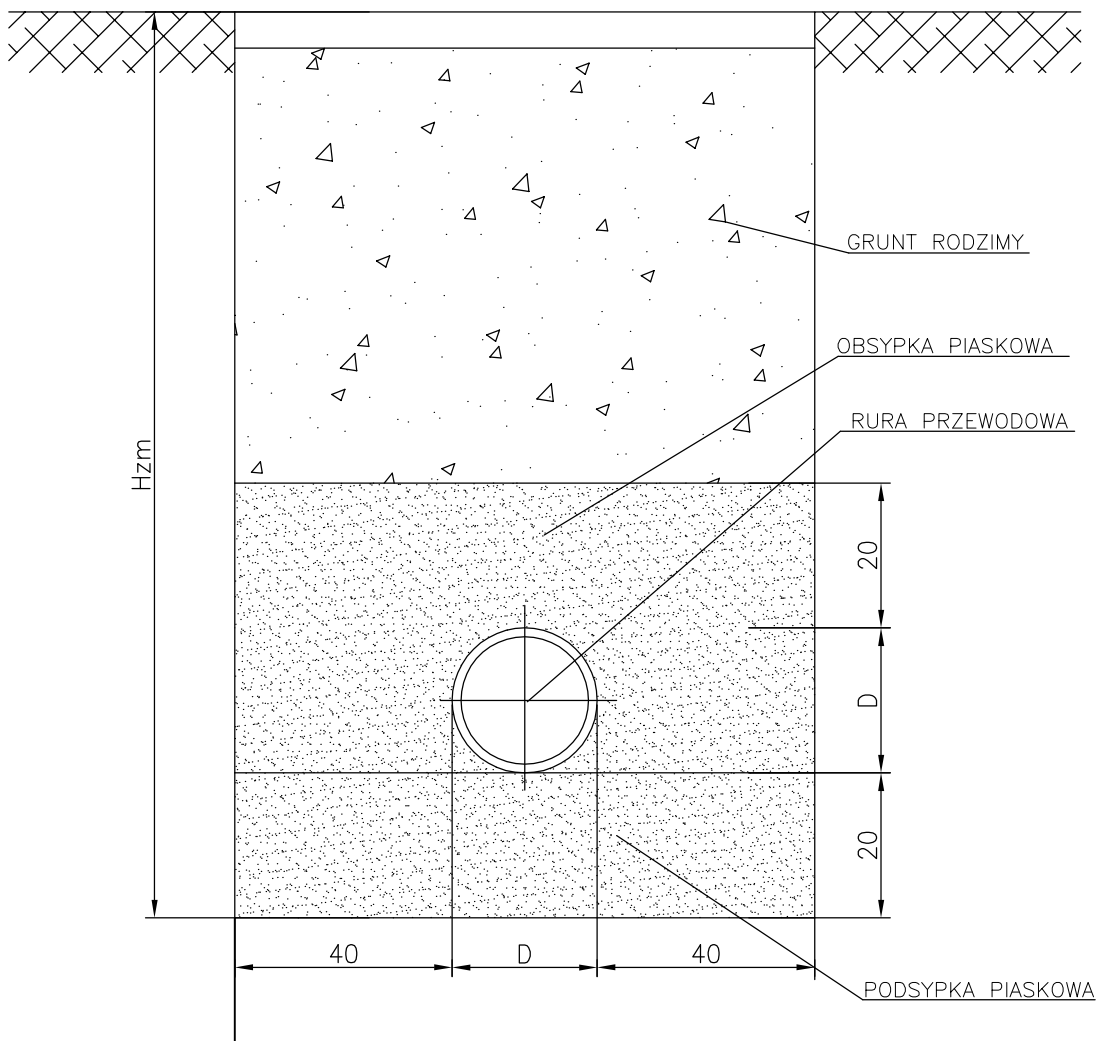

UWAGA

1. Grunt i podsypkę zagęścić do 95% w skali Proctora.
2. Wymiary podano w cm.



INWESTPROJEKT ŚWIĄTOKRZYSKI
ROK ZAŁOŻENIA 1958

25-520 Kielce
ul. Targowa 18
sekretariat@inwestow.com.pl

Prezes 41/34-42-316
Sekretariat 41/34-30-250
Tel./Fax 41/34-42-316

SPÓŁDZIELNIA PRACY

Obiekt	BUDYNEK MIESZKALNY WIELORODZINNY 88-100 INOWROCŁAW, UL.WOJSKA POLSKIEGO, obręb 0002, działki nr ewid. 4/172 i 4/173.			
Inwestor	Spółeczna Inicjatywa Mieszkaniowa "KZN-Bydgoski" Sp. z o.o. 88-100 INOWROCŁAW, ul.Studzienna 12/14, lok.22.			
Rysunek	SZCZEGÓŁ UŁOŻENIA RUR WODOCIĄGOWYCH W WYKOPIE.			
Rodzaj oprac.	P.T. PRZYŁĄCZY WODY, KANALIZACJI SANIT. I DESZCZ.			
PP	Imię i nazwisko	Nr upr.	Podpis	Data: 08.2023r.
Projektował:	mgr inż. Jadwiga Dziedzic	KL-373/94		Skala
Opracował:	mgr inż. Paweł Kwiecień			Nr rys. 7
Śprawdził:	mgr inż. Grażyna Urbanowicz-Ślusarek	KL-657/94		
TEN RYSUNEK OBJĘTY JEST PRAWAMI AUTORSKIMI FIRMY SPÓŁDZIELNIA PRACY INWESTPROJEKT ŚWIĘTOKRZYSKI				