


# SPOSÓB UŁOŻENIA RUR KANALIZACYJNYCH Z PCV W WYKOPIE SKALA 1:10

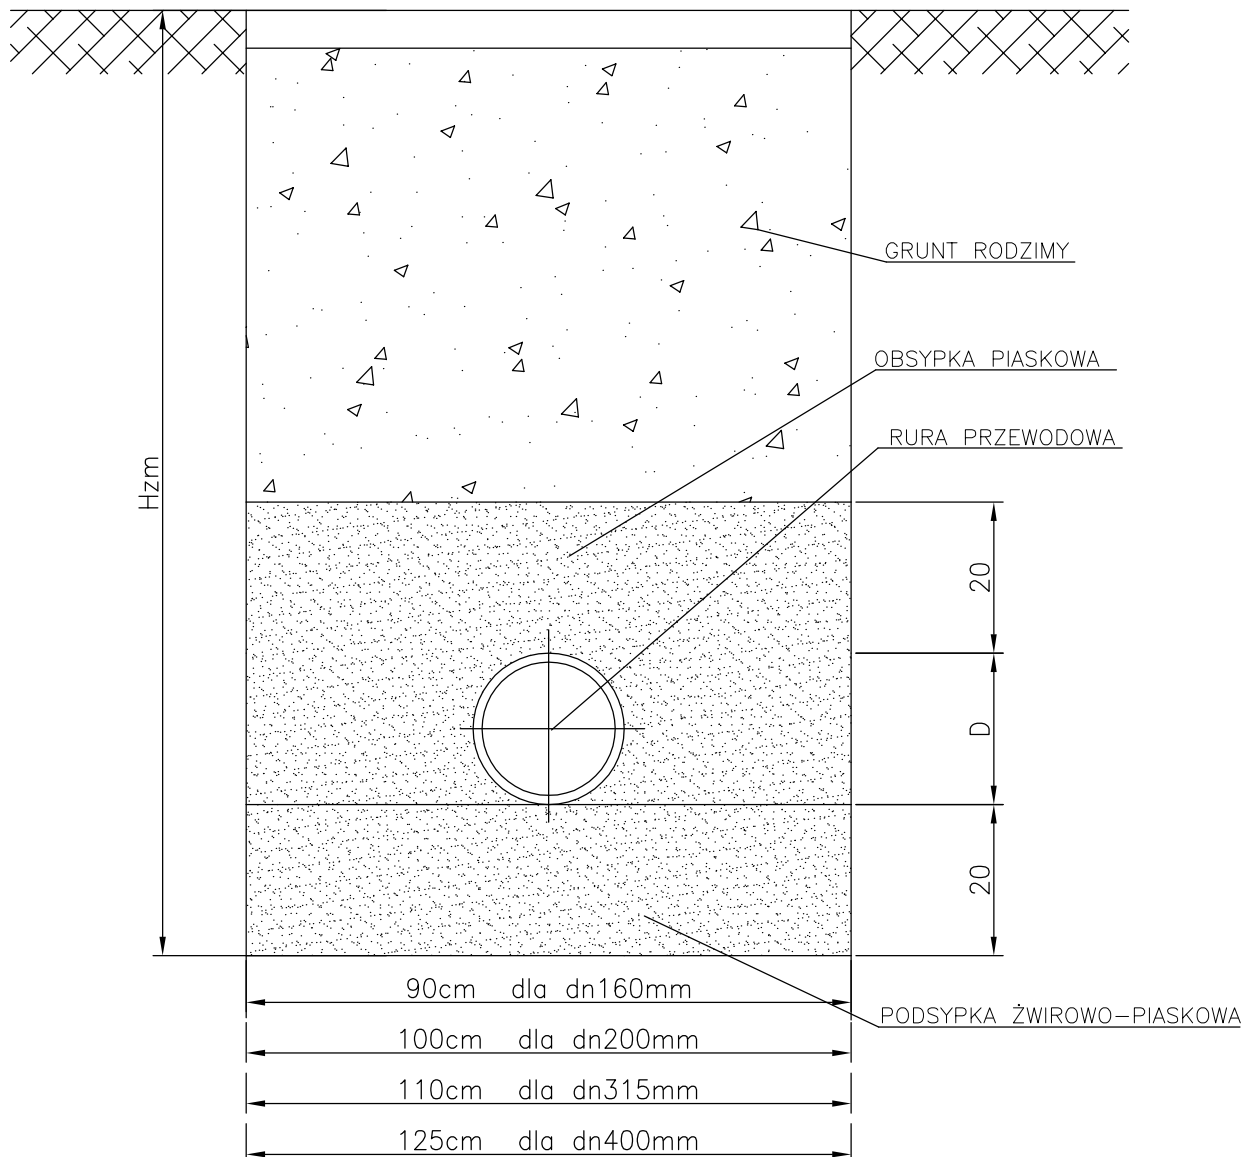

**INWESTPROJEKT ŚWIĘTOKRZYSKI**  
ROK ZAŁOŻENIA 1958  
25-520 Kielce  
ul. Targowa 18  
sekretariat@inwestsw.com.pl  
SPÓŁDZIELNIA PRACY  
Prezes 41/34-42-316  
Sekretariat 41/34-30-250  
Tel./Fax 41/34-42-316

## UWAGA

1. Grunt i podsypkę zagęścić do 95% w skali Proctora.
2. Wymiary podano w cm.

Obiekt	BUDYNEK MIESZKALNY WIELORODZINNY 88-100 INOWROCŁAW, UL.WOJSKA POLSKIEGO, obręb 0002, działki nr ewid. 4/172 i 4/173.			
Inwestor	Spoleczna Inicjatywa Mieszkaniowa "KZN-Bydgoski" Sp. z o.o. 88-100 INOWROCŁAW, ul.Studzienna 12/14, lok.22.			
Rysunek	SZCZEGÓŁ UŁOŻENIA RUR KANALIZACYJNYCH W WYKOPIE.			
Rodzaj oprac.	P.T. PRZYŁĄCZY WODY, KANALIZACJI SANIT. I DESZCZ.			
PP	Imię i nazwisko	Nr upr.	Podpis	Data:
Projektował:	mgr inż. Jadwiga Dziedzic	KL-373/94		08.2023r.
Opracował:	mgr inż. Paweł Kwiecień			Skala
Sprawdził:	mgr inż. Grażyna Urbanowicz-Ślusarek	KL-657/94		Nr rys.
				8
TEN RYSUNEK OBJĘTY JEST PRAWAMI AUTORSKIMI FIRMY SPÓŁDZIELNIA PRACY INWESTPROJEKT ŚWIĘTOKRZYSKI				