


# ROZWINIĘCIE NR 4 - PIONY GARDEROBY

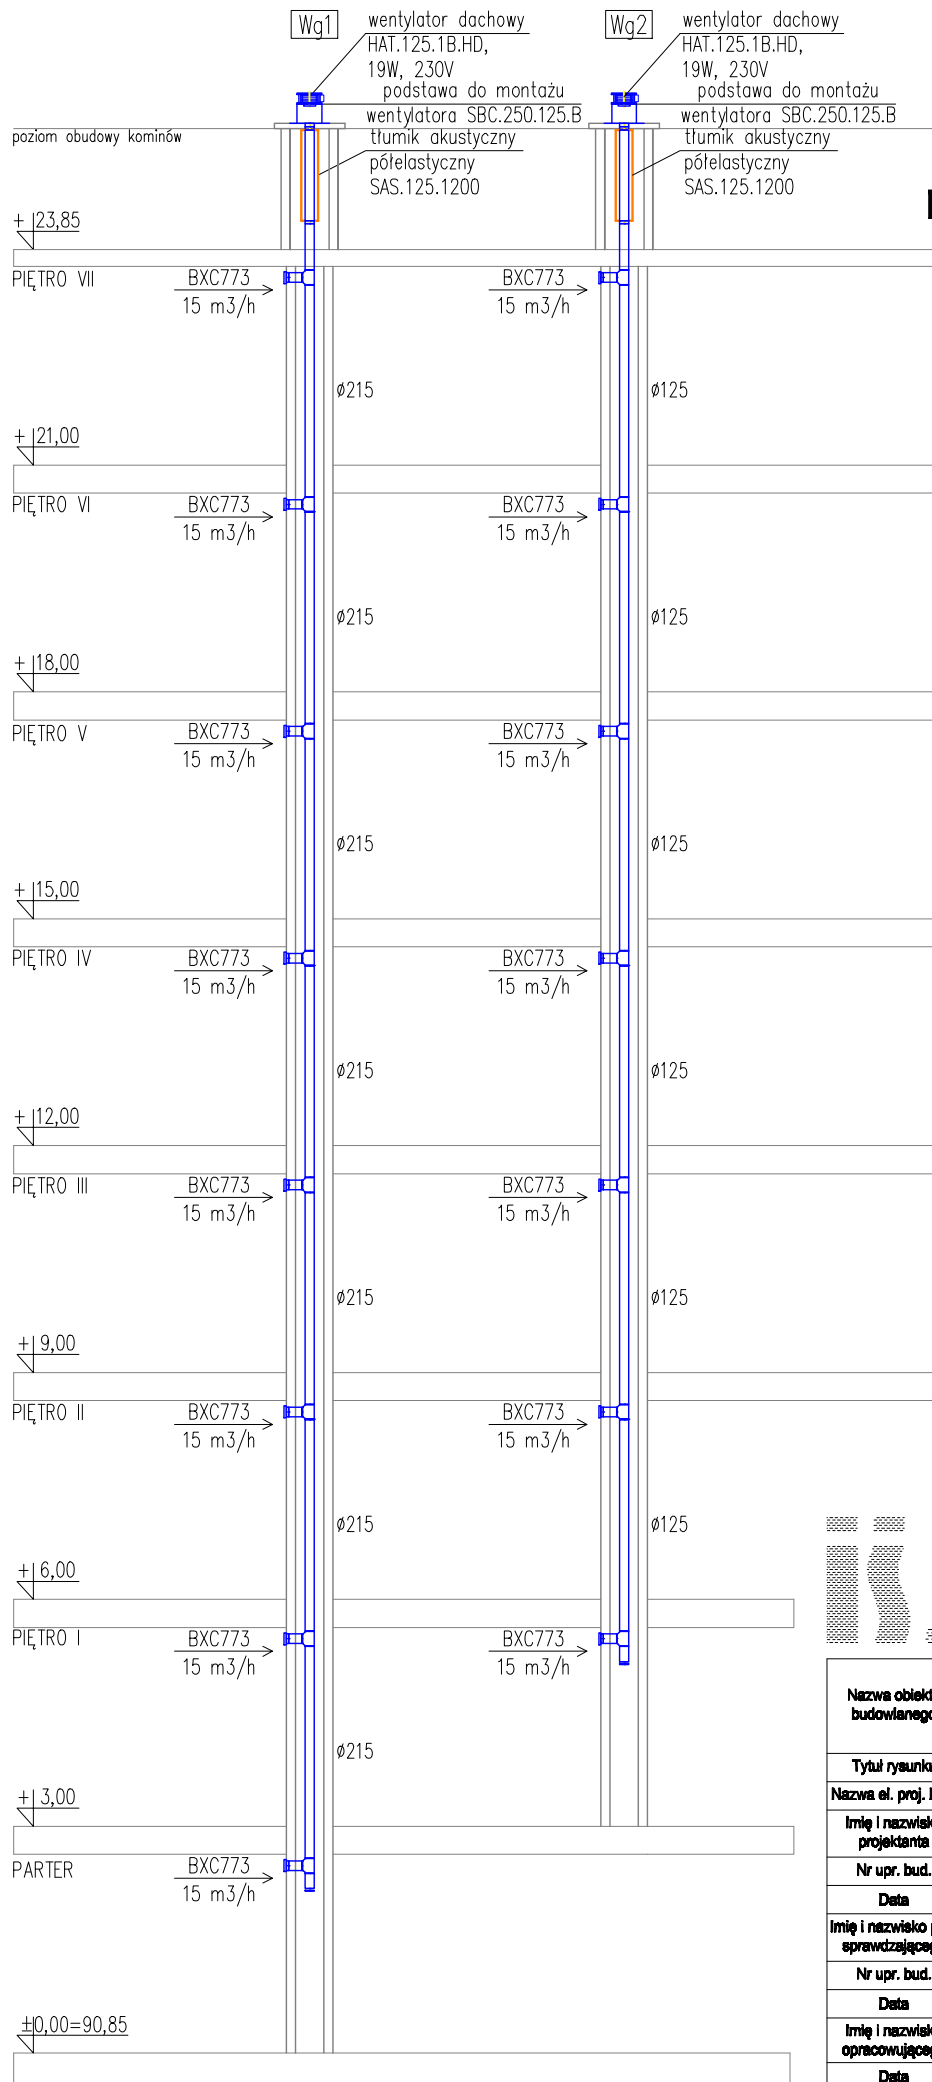

## LEGENDA:

- typ zastosowanego urządzenia
- obliczeniowy strumień powietrza
- Wk7 - rodzaj pionu i jego numer, zgodnie z rozwiniećmi instalacji
- łącznik pionu wentylacyjnego
- kratka czerpalna

## INWESTPROJEKT ŚWIĘTOKRZYSKI

ul. Targowa 18  
25-520 Kielce

Prezes 41 344 23 16  
Sekretariat 41 343 02 50  
Tel./Fax 41 344 23 16

SPÓŁDZIELNIA PRACY

Nazwa obiektu budowlanego	BUDOWA BUDYNKU MIESZKALNEGO PRZY UL. WOJSKA POLSKIEGO W INOWROCŁAWIU		
Tytuł rysunku	ROZWINIĘCIE NR 4 INST. WENT. - PIONY GARDEROBY		
Nazwa el. proj. bud.	PROJEKT TECHNICZNY (WYKONAWCZY) - INST. WENTYLACYJNA		
Imię i nazwisko projektanta	mgr inż. Grażyna Urbanowicz-Ślusarek	Podpis projektanta	Skala  1:100
Nr upr. bud.	KL 658/94		
Data	07.2023		
Imię i nazwisko proj. sprawdzającego	mgr Inż. arch. Jadwiga Dziedzic	Podpis proj. sprawdzającego	Nr rysunku
Nr upr. bud.	KL 254/88		
Data	07.2023		
Imię i nazwisko opracowującego	mgr inż. Szymon Biegala	Podpis opracowującego	7
Data	07.2023		