


ROZWINIĘCIE NR 5 - PIONY KORYTARZY

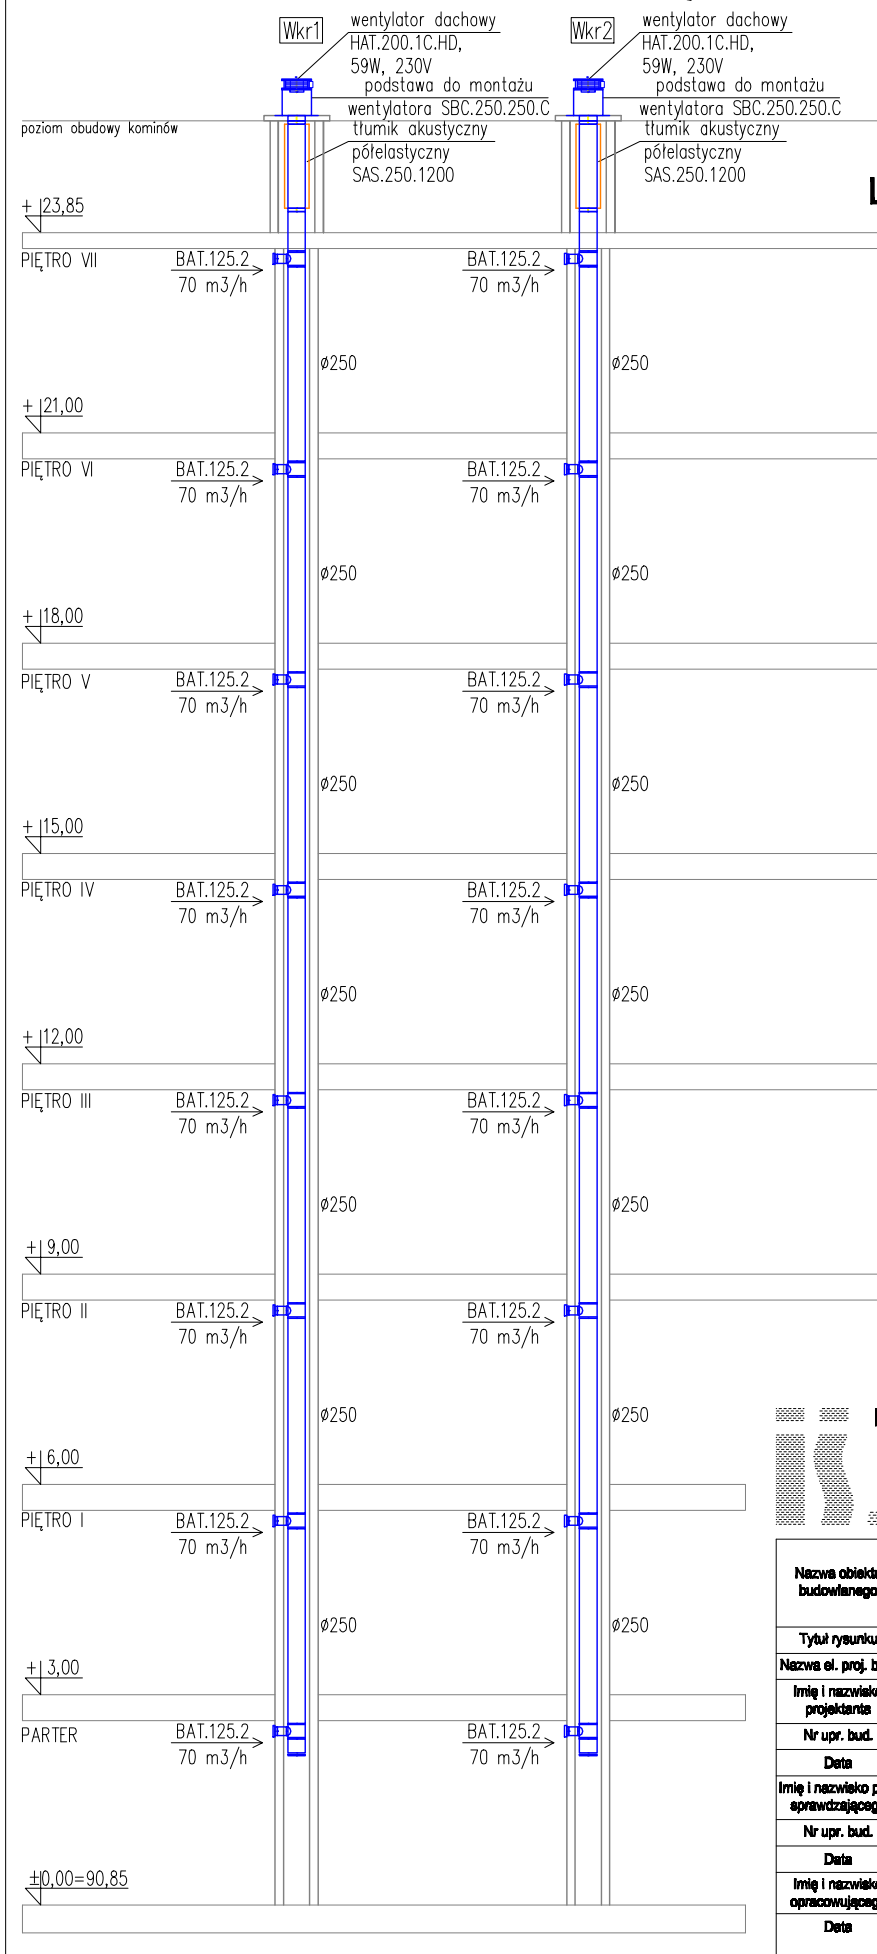

LEGENDA:

- typ zastosowanego urządzenia
- obliczeniowy strumień powietrza
- Wkr7 - rodzaj pionu i jego numer, zgodnie z rozwinięciami instalacji
- łącznik pionu wentylacyjnego
- kratka czerpalna

INWESTPROJEKT ŚWIĘTOKRZYSKI
 ul. Targowa 18
 25-620 Kielce
 Prezes 41 344 23 16
 Sekretariat 41 343 02 50
 Tel./Fax 41 344 23 16
 SPÓŁDZIELNIA PRACY

Nazwa obiektu budowlanego	BUDOWA BUDYNKU MIESZKALNEGO PRZY UL. WOJSKA POLSKIEGO W INOWROCŁAWIU		
Tytuł rysunku	ROZWINIĘCIE NR 5 INST. WENT. - PIONY KORYTARZY		
Nazwa et. proj. bud.	PROJEKT TECHNICZNY (WYKONAWCZY) - INST. WENTYLACYJNA		
Imię i nazwisko projektanta	mgr inż. Grażyna Urbanowicz-Słusarek	Podpis projektanta	Skala
Nr upr. bud.	KL 658/94	Podpis proj. sprawdzającego	1:100
Data	07.2023		
Imię i nazwisko proj. sprawdzającego	mgr inż. arch. Jadwiga Dziedzic		
Nr upr. bud.	KL 254/88	Podpis opracowującego	8
Data	07.2023		
Imię i nazwisko opracowującego	mgr inż. Szymon Biegała		
Data	07.2023		