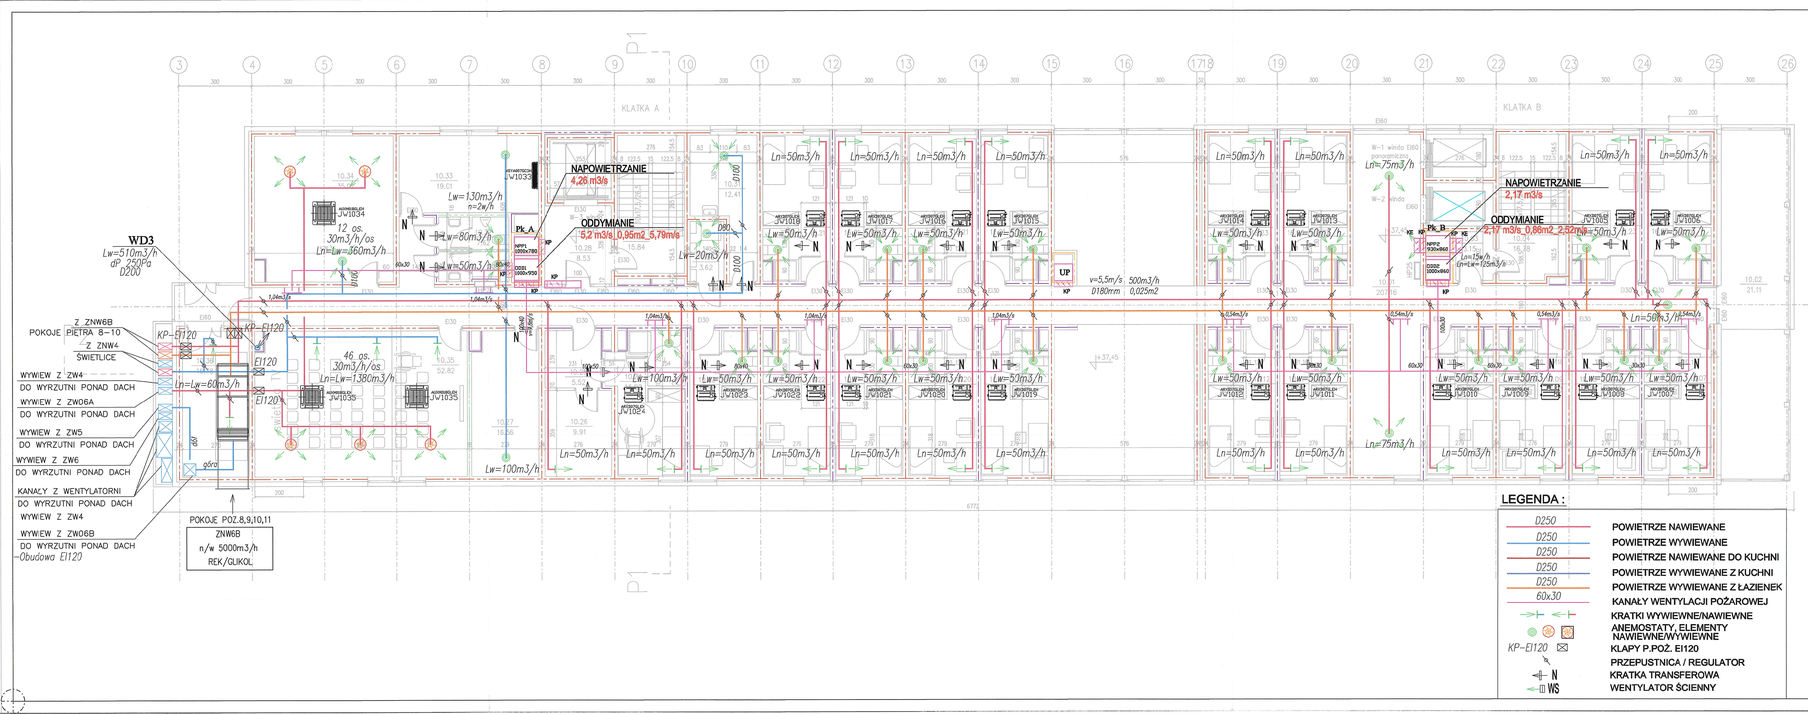

LEGENDA :

- D250 — POWIETRZE NAWIEWANE
- D250 — POWIETRZE WYWIEWANE
- D250 — POWIETRZE NAWIEWANE DO KUCHNI
- D250 — POWIETRZE WYWIEWANE Z KUCHNI
- D250 — POWIETRZE WYWIEWANE Z ŁAZIENEK
- 60x30 — KANAŁY WENTYLACJI POŻAROWEJ
- KRATKI WYWIEWNE/NAWIEWNE
- ANEMOSTATY, ELEMENTY NAWIEWNE/WYWIEWNE
- KP-EI120 — KLAPY P.POŻ. EI120
- PRZEPUSTNICA / REGULATOR
- N — KRATKA TRANSFEROWA
- WS — WENTYLATOR ŚCIENNY

MZ01 – ŚCIANA ZEWNĘTRZNA WENTYLOWANA
- blacha alternatywnie panele kompozytowe 10cm na podkonstr.
- wełna mineralna z wełnowm 20cm
- zelbet 22cm
- tynk gipsowy 1,5cm

MZ02 – ŚCIANA ZEWNĘTRZNA WENTYLOWANA
- okładzina-płyty kamienne na podkonstr.10cm
- ocieplenie wełna mineralna z wełnowm 20cm
- zelbet 22cm
- tynk gipsowy 1,5cm

MZ03 – ŚCIANA ZEWNĘTRZNA–
- PAS MIEDZYKONDYGNACYJNY
- płyty elewacyjne w kolorze stolarki na podkonstr. 10cm
- wełna mineralna z wełnowm 20cm
- zelbet 22cm
- tynk gipsowy 1,5cm

MW01 – ŚCIANA WEWNĘTRZNA ZELBETOWA
- tynk gipsowy 1,5cm
- zelbet 22cm
- tynk gipsowy 1,5cm

MW01* – ŚCIANA WEWNĘTRZNA ZELBETOWA
- tynk gipsowy 1,5cm
- zelbet 20cm
- tynk gipsowy 1,5cm

MW02 – ŚCIANA WEWNĘTRZNA ZELBETOWA
- tynk gipsowy 1,5cm
- zelbet 24cm
- tynk gipsowy 1,5cm

MW03 – ŚCIANA WEWNĘTRZNA ZELBETOWA
- tynk gipsowy 1,5cm
- zelbet 30cm
- tynk gipsowy 1,5cm

MW04 – ŚCIANA WEWNĘTRZNA MURowana
- tynk gipsowy 1,5cm
- bloczki SILKA E18 18cm
- tynk gipsowy 1,5cm

MW04a – ŚCIANA WEWNĘTRZNA MUR. AKUSTYCZNA
- tynk gipsowy 1,5cm
- bloczki SILKA E18A 18cm
- tynk gipsowy 1,5cm

MW05 – ŚCIANA WEWNĘTRZNA MURowana
- tynk gipsowy 1,5cm
- bloczki SILKA E8 8cm
- tynk gipsowy 1,5cm/ brak wykończenia od strony szachtu

MW06 – ŚCIANA WEWNĘTRZNA MURowana
- tynk gipsowy 1,5cm
- bloczki SILKA E18 18cm
- okładzina 4cm

BILANS POWIERZCHNI

POZIOM 10

NR POM.	NAZWA POMIESZCZENIA	KATEGORIA	POW.	POW. H>190cm
10.28	przedsionek windy 3	gres	8,53	8,53
10.29	klatka ewakuacyjna A	gres	15,84	15,84
10.30	kondygnacyjny punkt dystrybucyjny	gres	3,62	3,62
10.31	pom.gospodarcze	gres	12,41	12,41
10.32	ubikacje ogólnodostępne	gres	7,62	7,62
10.33	magazyn oddziałowy	gres	19,01	19,01
10.34	pokój pracy grupowej	gres	35,02	35,02
10.35	świetlica TV	gres	52,88	52,88
10.36	wentylatornia	gres	16,78	16,78
	OGÓŁEM SUMA POWIERZCHNI		776,69	776,69
10.01	komunikacja ogólna	gres	207,16	207,16
10.02	loggia rekreacyjna	gres	21,11	21,11
10.03	przedsionek pożarowy	gres	3,15	3,15
10.04	klatka ewakuacyjna E	gres	16,78	16,78
10.05	pokój jednoosobowy	gres	16,23	16,23
10.06	pokój jednoosobowy	gres	16,23	16,23
10.07	pokój jednoosobowy	gres	16,21	16,21
10.08	pokój jednoosobowy	gres	16,21	16,21
10.09	pokój jednoosobowy	gres	16,03	16,03
10.10	pokój jednoosobowy	gres	16,21	16,21
10.11	pokój jednoosobowy	gres	16,23	16,23
10.12	pokój jednoosobowy	gres	16,23	16,23
10.13	pokój jednoosobowy	gres	16,23	16,23
10.14	pokój jednoosobowy	gres	16,23	16,23
10.15	pokój jednoosobowy	gres	16,21	16,21
10.16	pokój jednoosobowy	gres	16,21	16,21
10.17	pokój jednoosobowy	gres	16,21	16,21
10.18	pokój jednoosobowy	gres	16,21	16,21
10.19	pokój jednoosobowy	gres	16,21	16,21
10.20	pokój jednoosobowy	gres	16,21	16,21
10.21	pokój jednoosobowy	gres	16,21	16,21
10.22	pokój jednoosobowy	gres	16,21	16,21
10.23	pokój jednoosobowy	gres	16,21	16,21
10.24	pokój jednoos.niepełnospr	gres	16,92	16,92
10.25	przedsionek	gres	5,52	5,52
10.26	magazyn	gres	9,91	9,91
10.27	magazyn	gres	16,56	16,56

STREFY PPOŻ:
Wszystkie przegrody, okładziny, wykończenie wnętrz, otwory, przebicia, przejścia muszą spełniać wymagania odpowiednich klas odporności pożarowej i przeznaczenia w jakim są stosowane zgodnie z Prawem Budowlanym i obeznani zastosowanych producentów.

DYLATACJE PRZECIWPOŻAROWE:
Dylatacje przeciwpożarowe planowe i poziome wykonać zgodnie z klasą odporności pożarowej przegród w zakresie EI.

ŚCIANY WEWNĘTRZNE:
- REI 120
- EI 60
- EIS 120
- EI 30
- nie wymagana klasa odporności pożarowej

ŚCIANY ZEWNĘTRZNE:
- REI 120
- EI 60

RZUT POZ. 10 PIETRO	SKALA 1:100
INSTALACJA_WENT._MECHANICZNEJ_I_KLIMATYZ.	BRANŻA: SANITARNA
BUDYNEK WIELOFUNKCYJNY AKADEMII MARYNARKI WOJENNEJ GDYNIA UL. ŚMIDOWICZA 69	UMOWA –
	FAZA PB
	DATA 04.2021
AUTOR PROJEKTU: mgr inż. BOGDAN MAJEWSKI	podpis
w zp. budowlanych członek Izby sanitarnej	Nr 2929/154/96 Członek Izby PDM /0/2934/01 Uprawnienia projektowe w zakresie instalacji sanitarnych bez ograniczeń
SPRAWDZAJĄCY: mgr inż. KRZYSZTOF DUDEK	podpis
w zp. budowlanych członek Izby sanitarnej	Nr 4507/154/90 Członek Izby PDM /0/2943/01 Uprawnienia projektowe w zakresie instalacji sanitarnych bez ograniczeń
KOWALSKI architekci	KOWALSKI architekci sp. z o.o. 81-574 GDYNIA ul Stolemow 44 tel.+(58) 66 00 105
	W-10

PRZEDSIĘBIORSTWO WOJEWÓDZKIE w GDAŃSKU WYDZIAŁ INFRASTRUKTURY ul. Okopowa 21/27, 80-810 Gdańsk