


<b>DOMAN-PRO</b> ARKADIUSZ DOMAŃSKI		DOMAN-PRO Arkadiusz Domański ul. Aliantów 12/1, 88-400 Żnin, NIP: 558-170-90-90 tel. 607 843 781, e-mail: biuro@doman-pro.pl	
BIURO PROJEKTOWE I OBSŁUGI INWESTYCYJNE			
TEMAT OPRACOWANIA Budowa dwóch przyłączy wodociągowych do budynku remizy OSP wraz ze świetlicą wiejską, na terenie działki nr 185/3 położonej w miejscowości Brzyskorzystewko, gmina Żnin			DATA 11.10.2019r.
TREŚĆ RYSUNKU PROFIL PRZYŁĄCZA WODOCIĄGOWEGO			SKALA 1:100
INWESTOR Gmina Żnin ul. 700-lecia 39, 88-400 Żnin		ETAP PROJ. BUDOWLANY	NR RYS. W1
FUNKCJA PROJEKTANT	AUTOR techn. bud. Stanisław Piątek	NR UPRAWNIENI UAB-KZ-7210/229/90	SPECJALNOŚĆ INSTALACJE SANITARNE
OPRACOWAŁ	mgr inż. Arkadiusz Domański	KUP/0003/PBkb/16	KONSTRUKCJA
Rysunek wykonano przy pomocy programu ZWCAD+ 2018, BaSICAD 2019			

PROFIL PRZYŁĄCZA WODOCIĄGOWEGO  
W CELU NAPEŁNIANIA ZBIORNIKÓW  
WOZÓW STRAŻACKICH  
SKALA 1:100

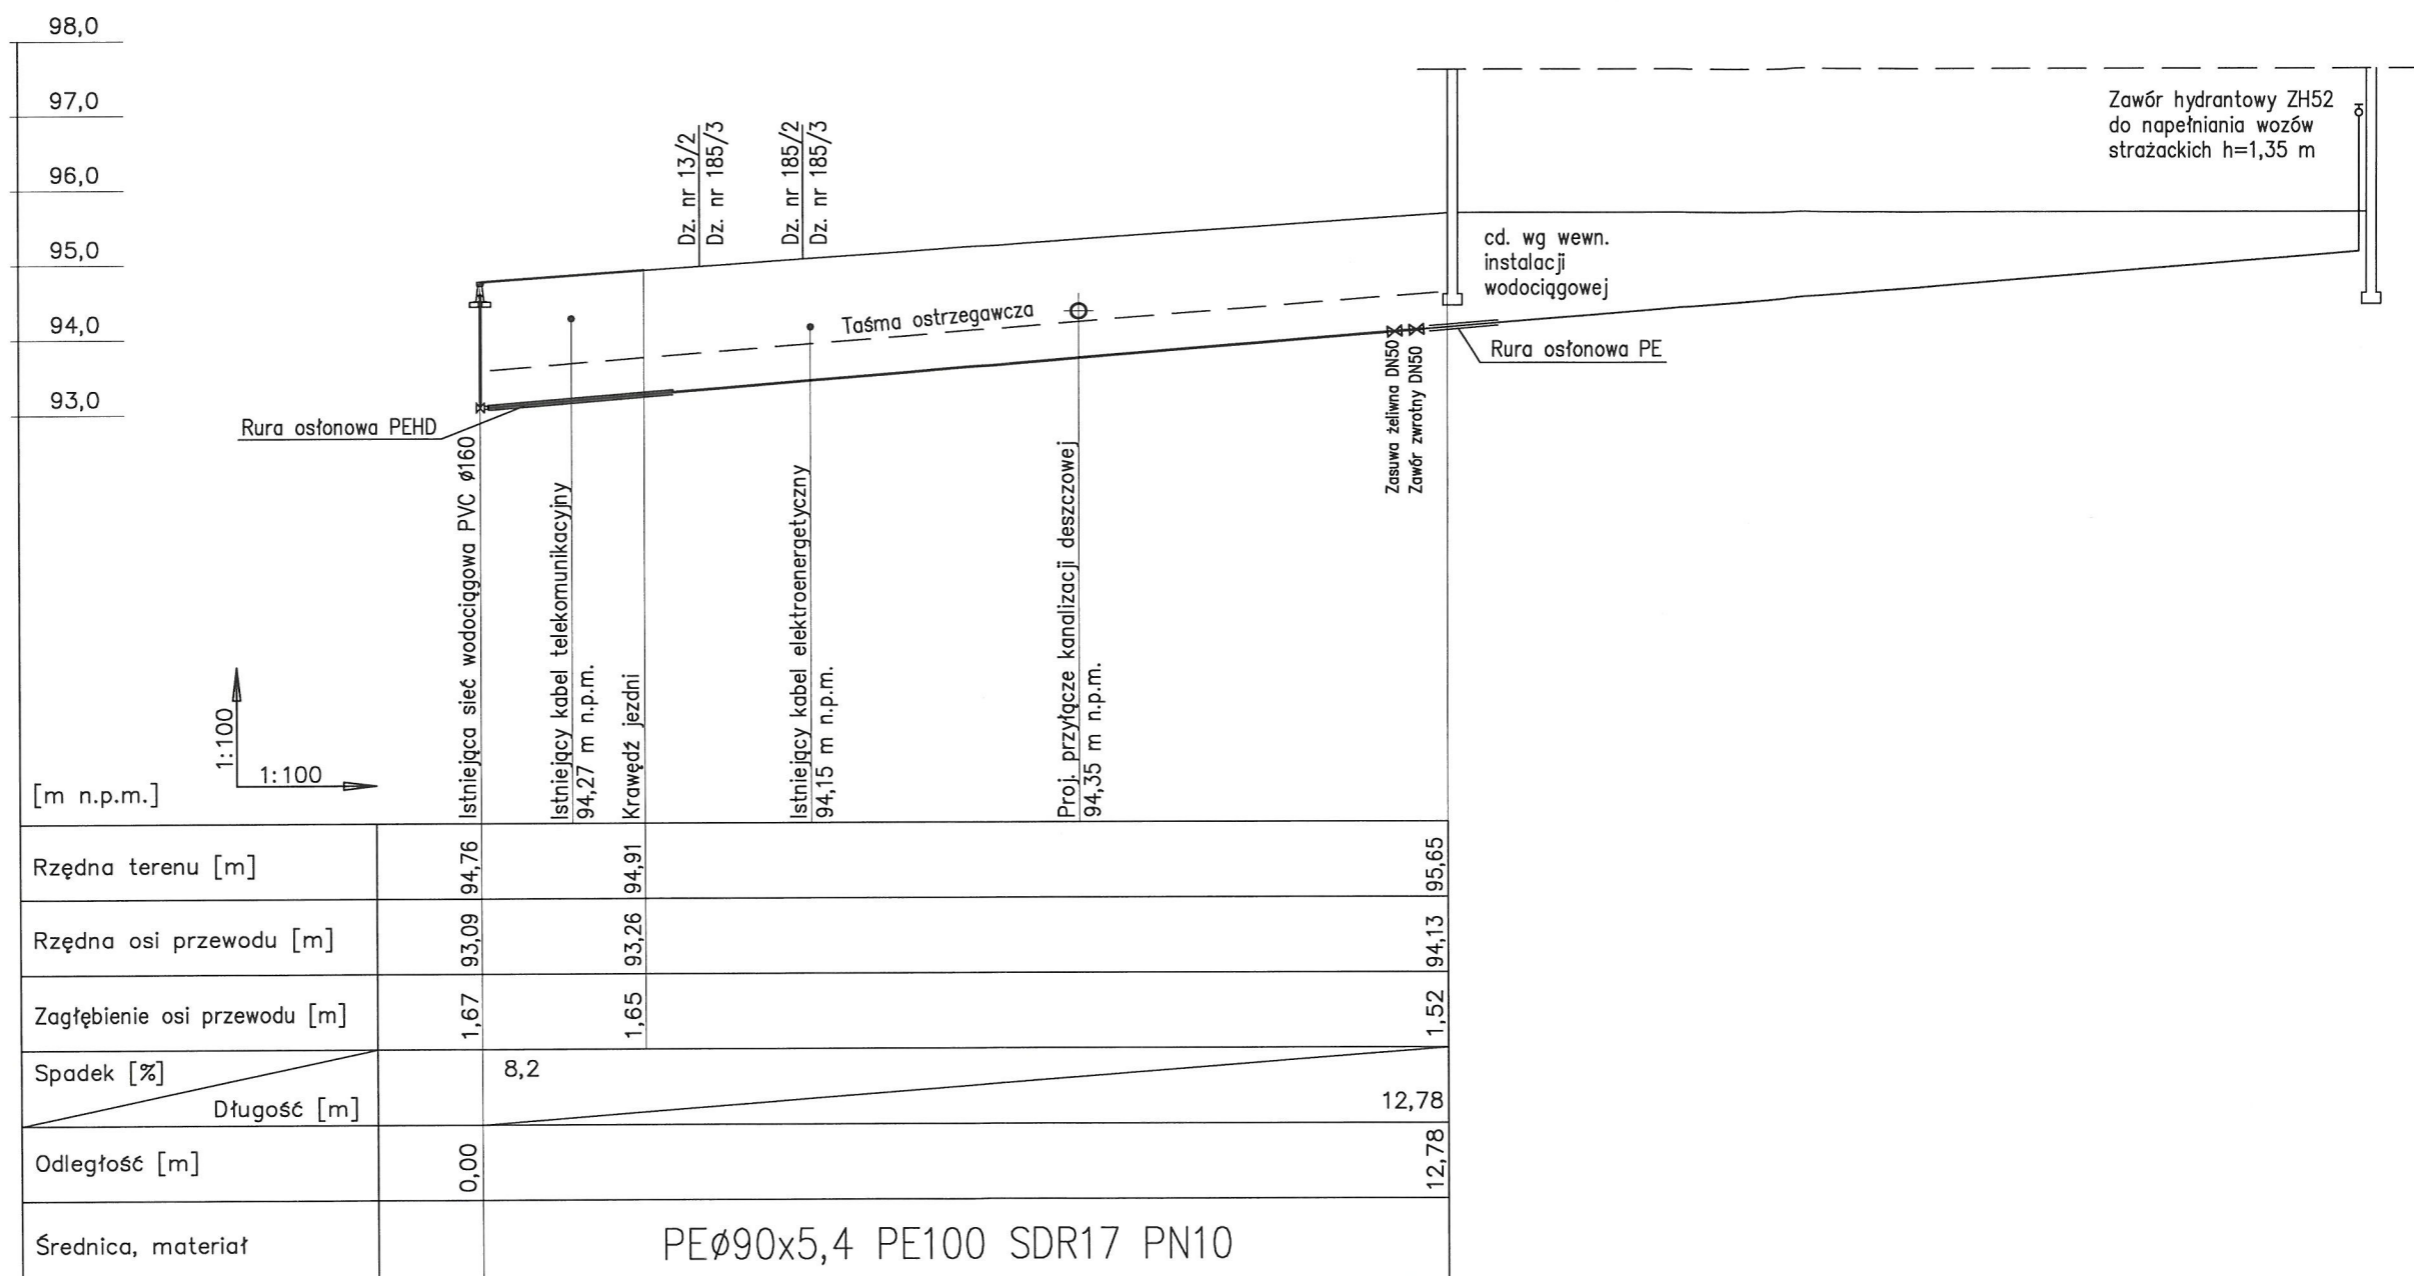

<b>DOMAN-PRO</b> ARKADIUSZ DOMAŃSKI BIURO PROJEKTOWE I OBSŁUGI INWESTYCJI		DOMAN-PRO Arkadiusz Domański ul. Aliantów 12/1, 88-400 Żnin, NIP: 558-170-90-90 tel. 607 843 781, e-mail: biuro@doman-pro.pl	
TEMAT OPRACOWANIA Budowa dwóch przyłączy wodociągowych do budynku remizy OSP wraz ze świetlicą wiejską, na terenie działki nr 185/3 położonej w miejscowości Brzyskorzystewko, gmina Żnin			DATA 11.10.2019r.
TREŚĆ RYSUNKU PROFIL PRZYŁĄCZA WODOCIĄGOWEGO			SKALA 1:100
INWESTOR Gmina Żnin ul. 700-lecia 39, 88-400 Żnin	ETAP PROJ. BUDOWLANY	NR RYS. W2	
FUNKCJA PROJEKTANT	AUTOR techn. bud. Stanisław Piątek	NR UPRAWNIEN UAB-KZ-7210/229/90	SPECJALNOŚĆ INSTALACJE SANITARNE
OPRACOWAŁ mgr inż. Arkadiusz Domański	KUP/0003/PBkb/16	KONSTRUKCJA	
Rysunek wykonano przy pomocy programu ZWCAD+ 2019, BeSICAD 2019			