


ETAPOWANIE ROBÓT KONCEPCJA RZUT PARTERU BUDYNEK D

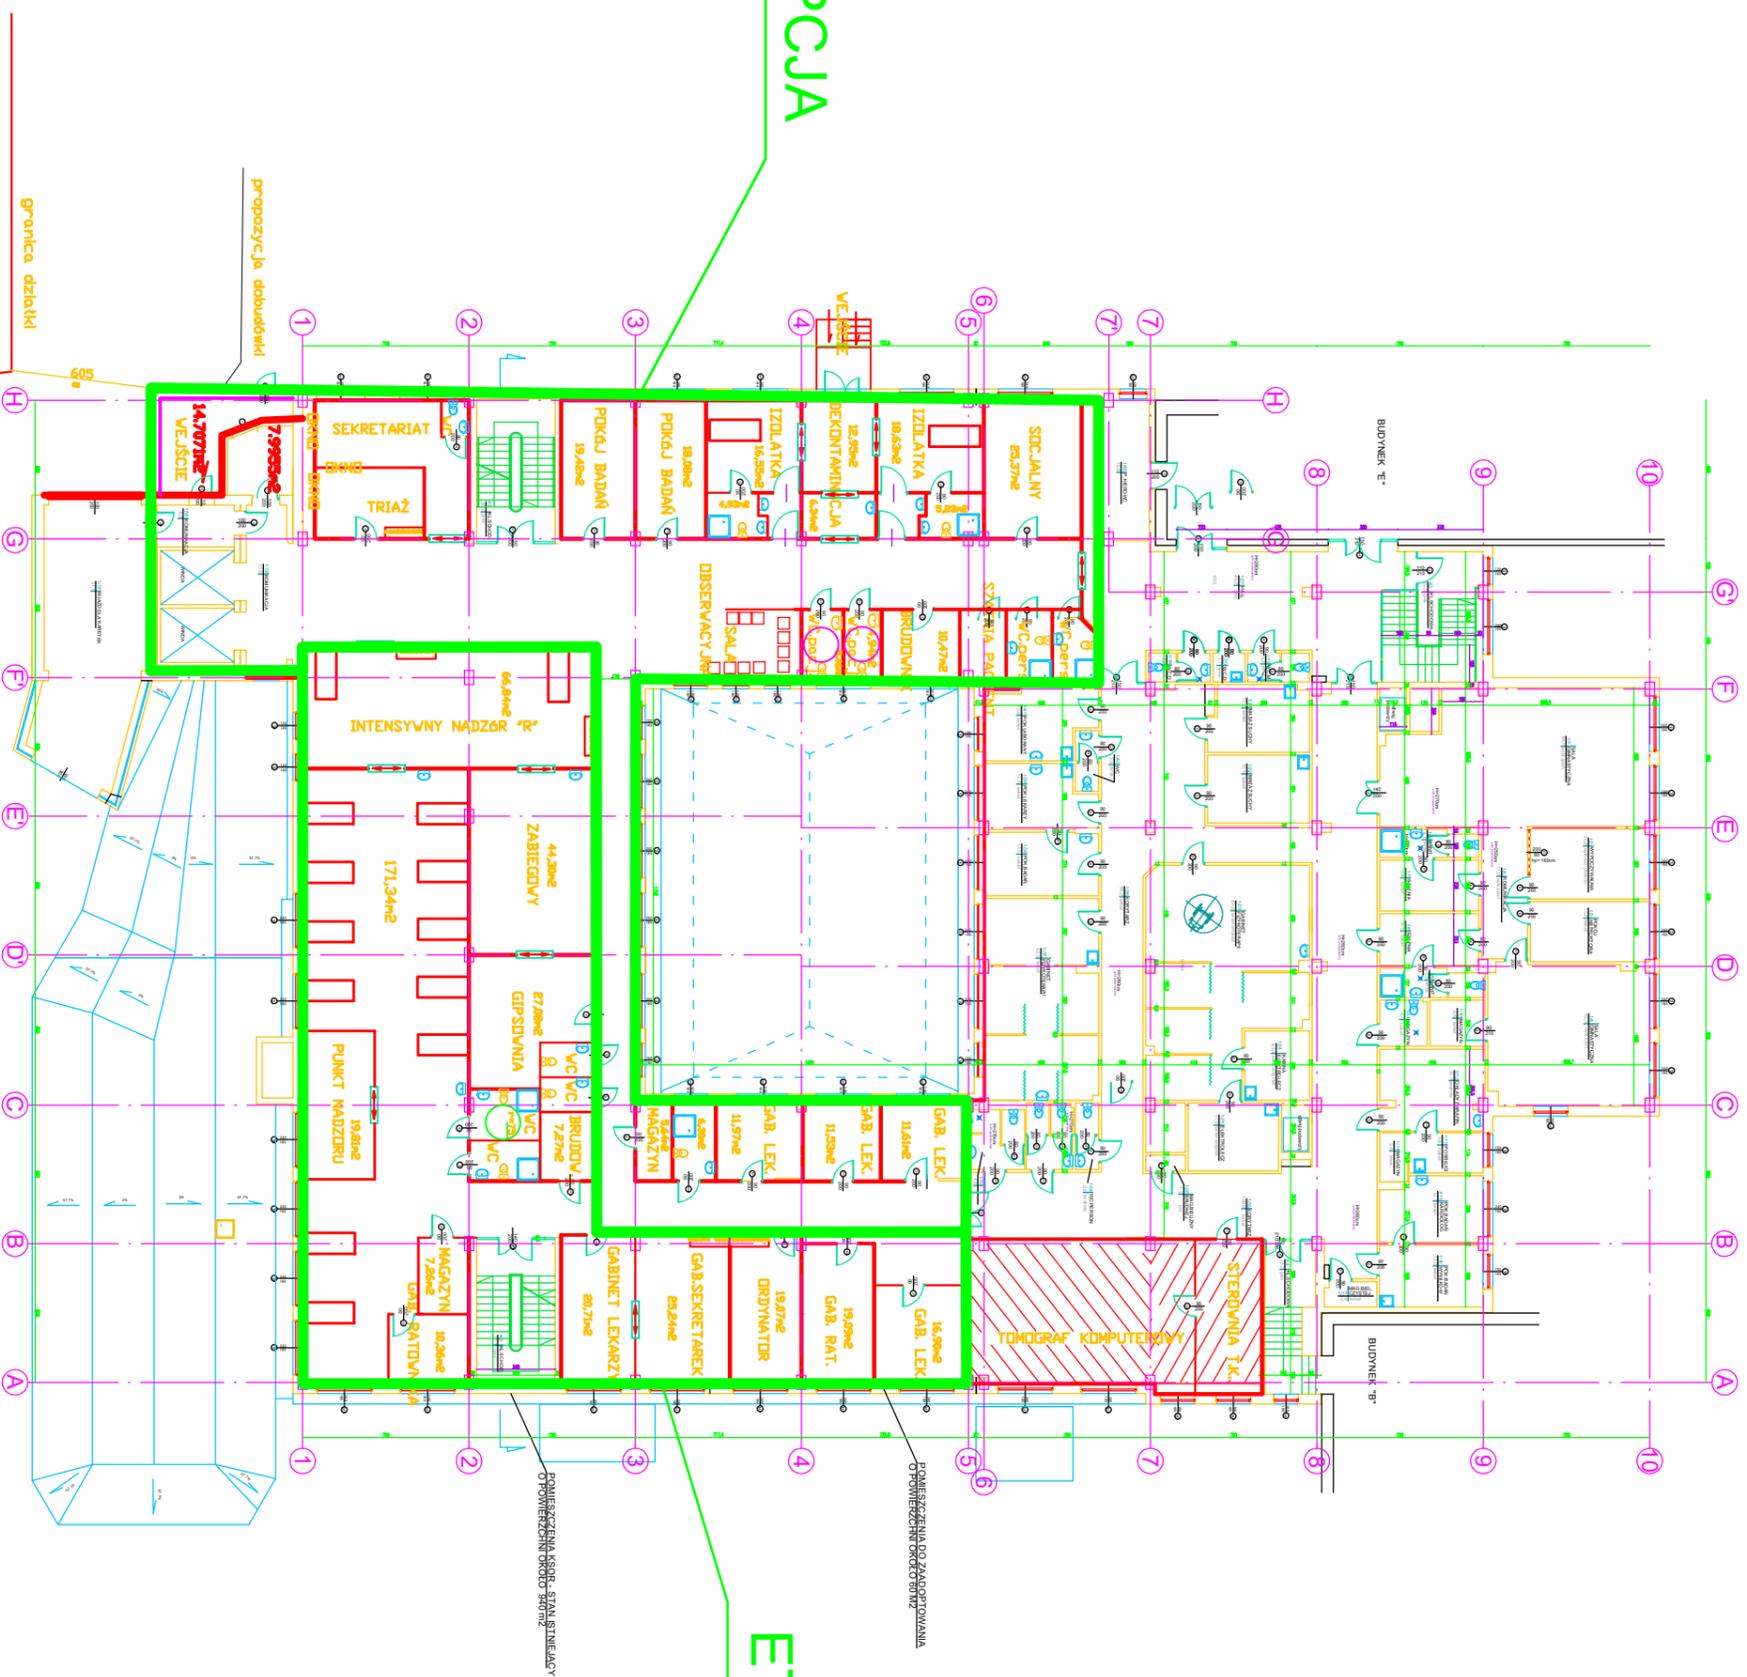

ETAPE I KONCEPCJA

ETAPE II KONCEPCJA