


Nazwa i adres obiektu: WINDA WEWNĘTRZNA OSOBOWA W BUDYNKU CKU	
86 - 300 Grudziądz, ul. Legionów 2; działka nr 6/7, obręb 38	
Nazwa rysunku: PRZEKRÓJ A-A - INWENTARYZACJA	
Projektant: mgr inż. Grzegorz Szmidt uprawnienia budowlane do projektowania bez ograniczeń w specjalności konstrukcyjno - budowlanej, nr ewidencyjny KJ/P/10128/P/WOK/08	
Projektant:	52
Data: 07.2019r.	Branża: budowlana
Skala: 1 : 50	Numer rysunku:

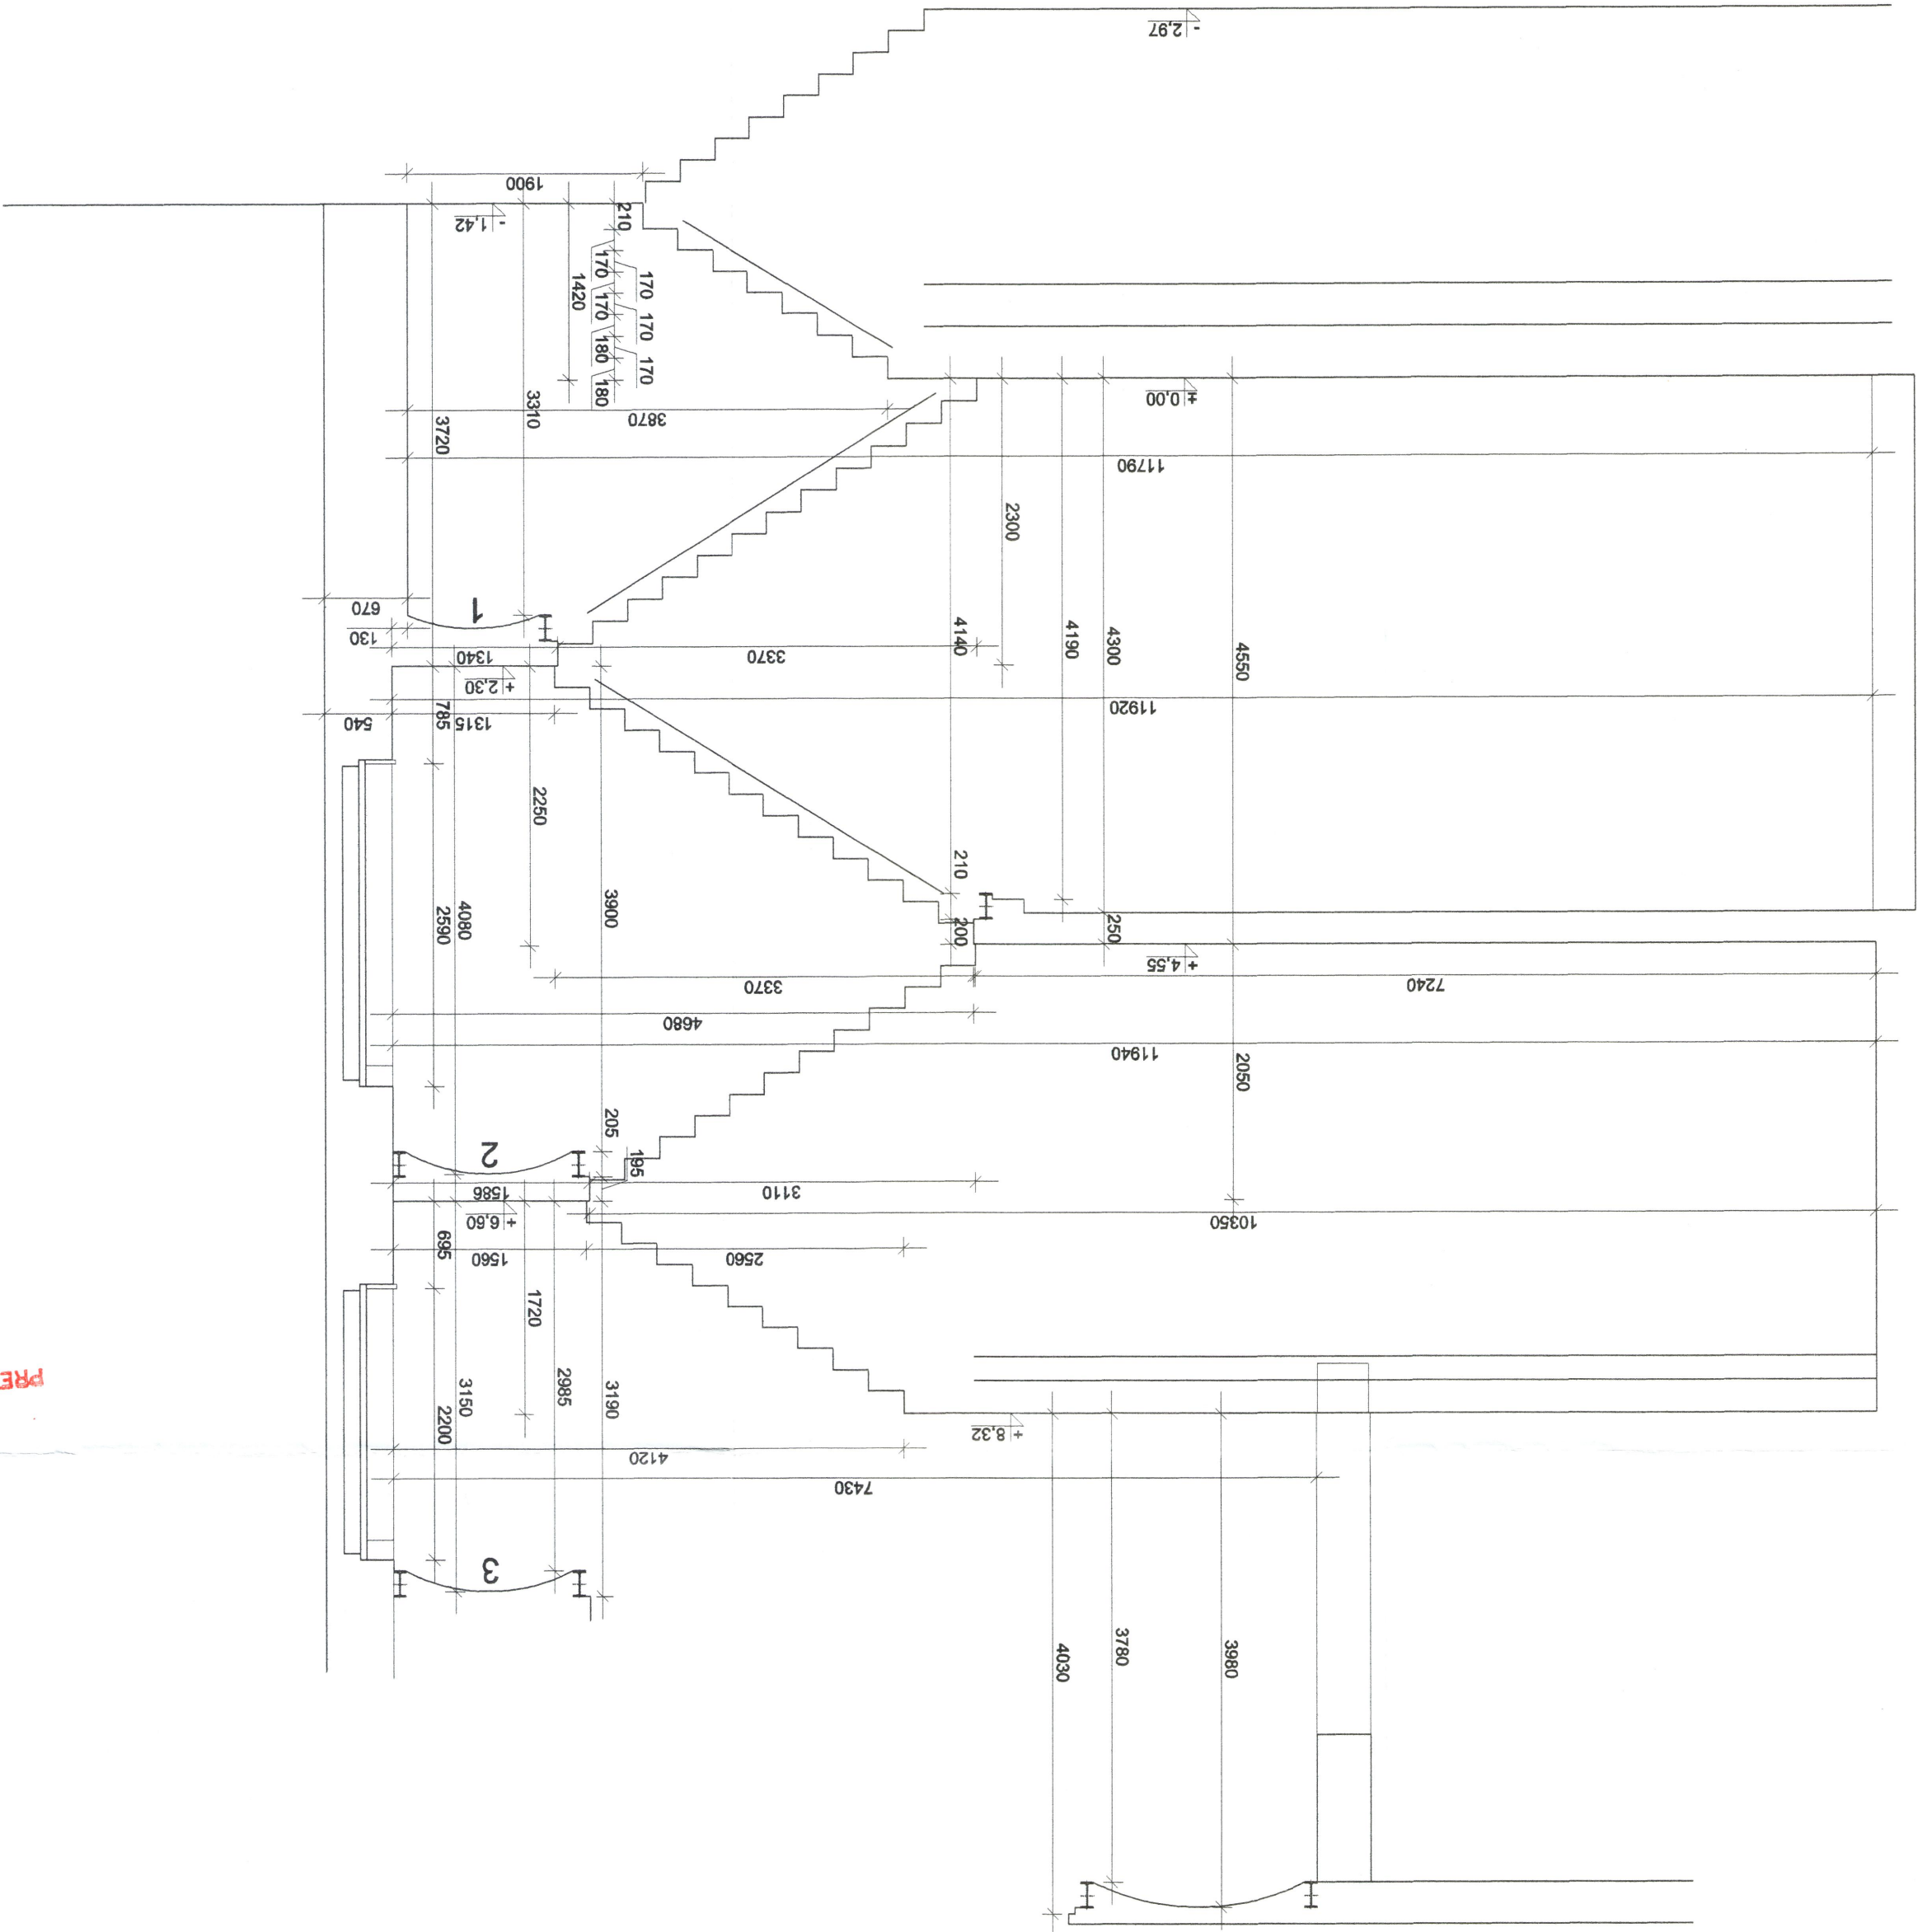

PREZYDENT GRUDZIĄDZA
ul. Ratuszowa 1
86-300 GRUDZIĄDZ (8)