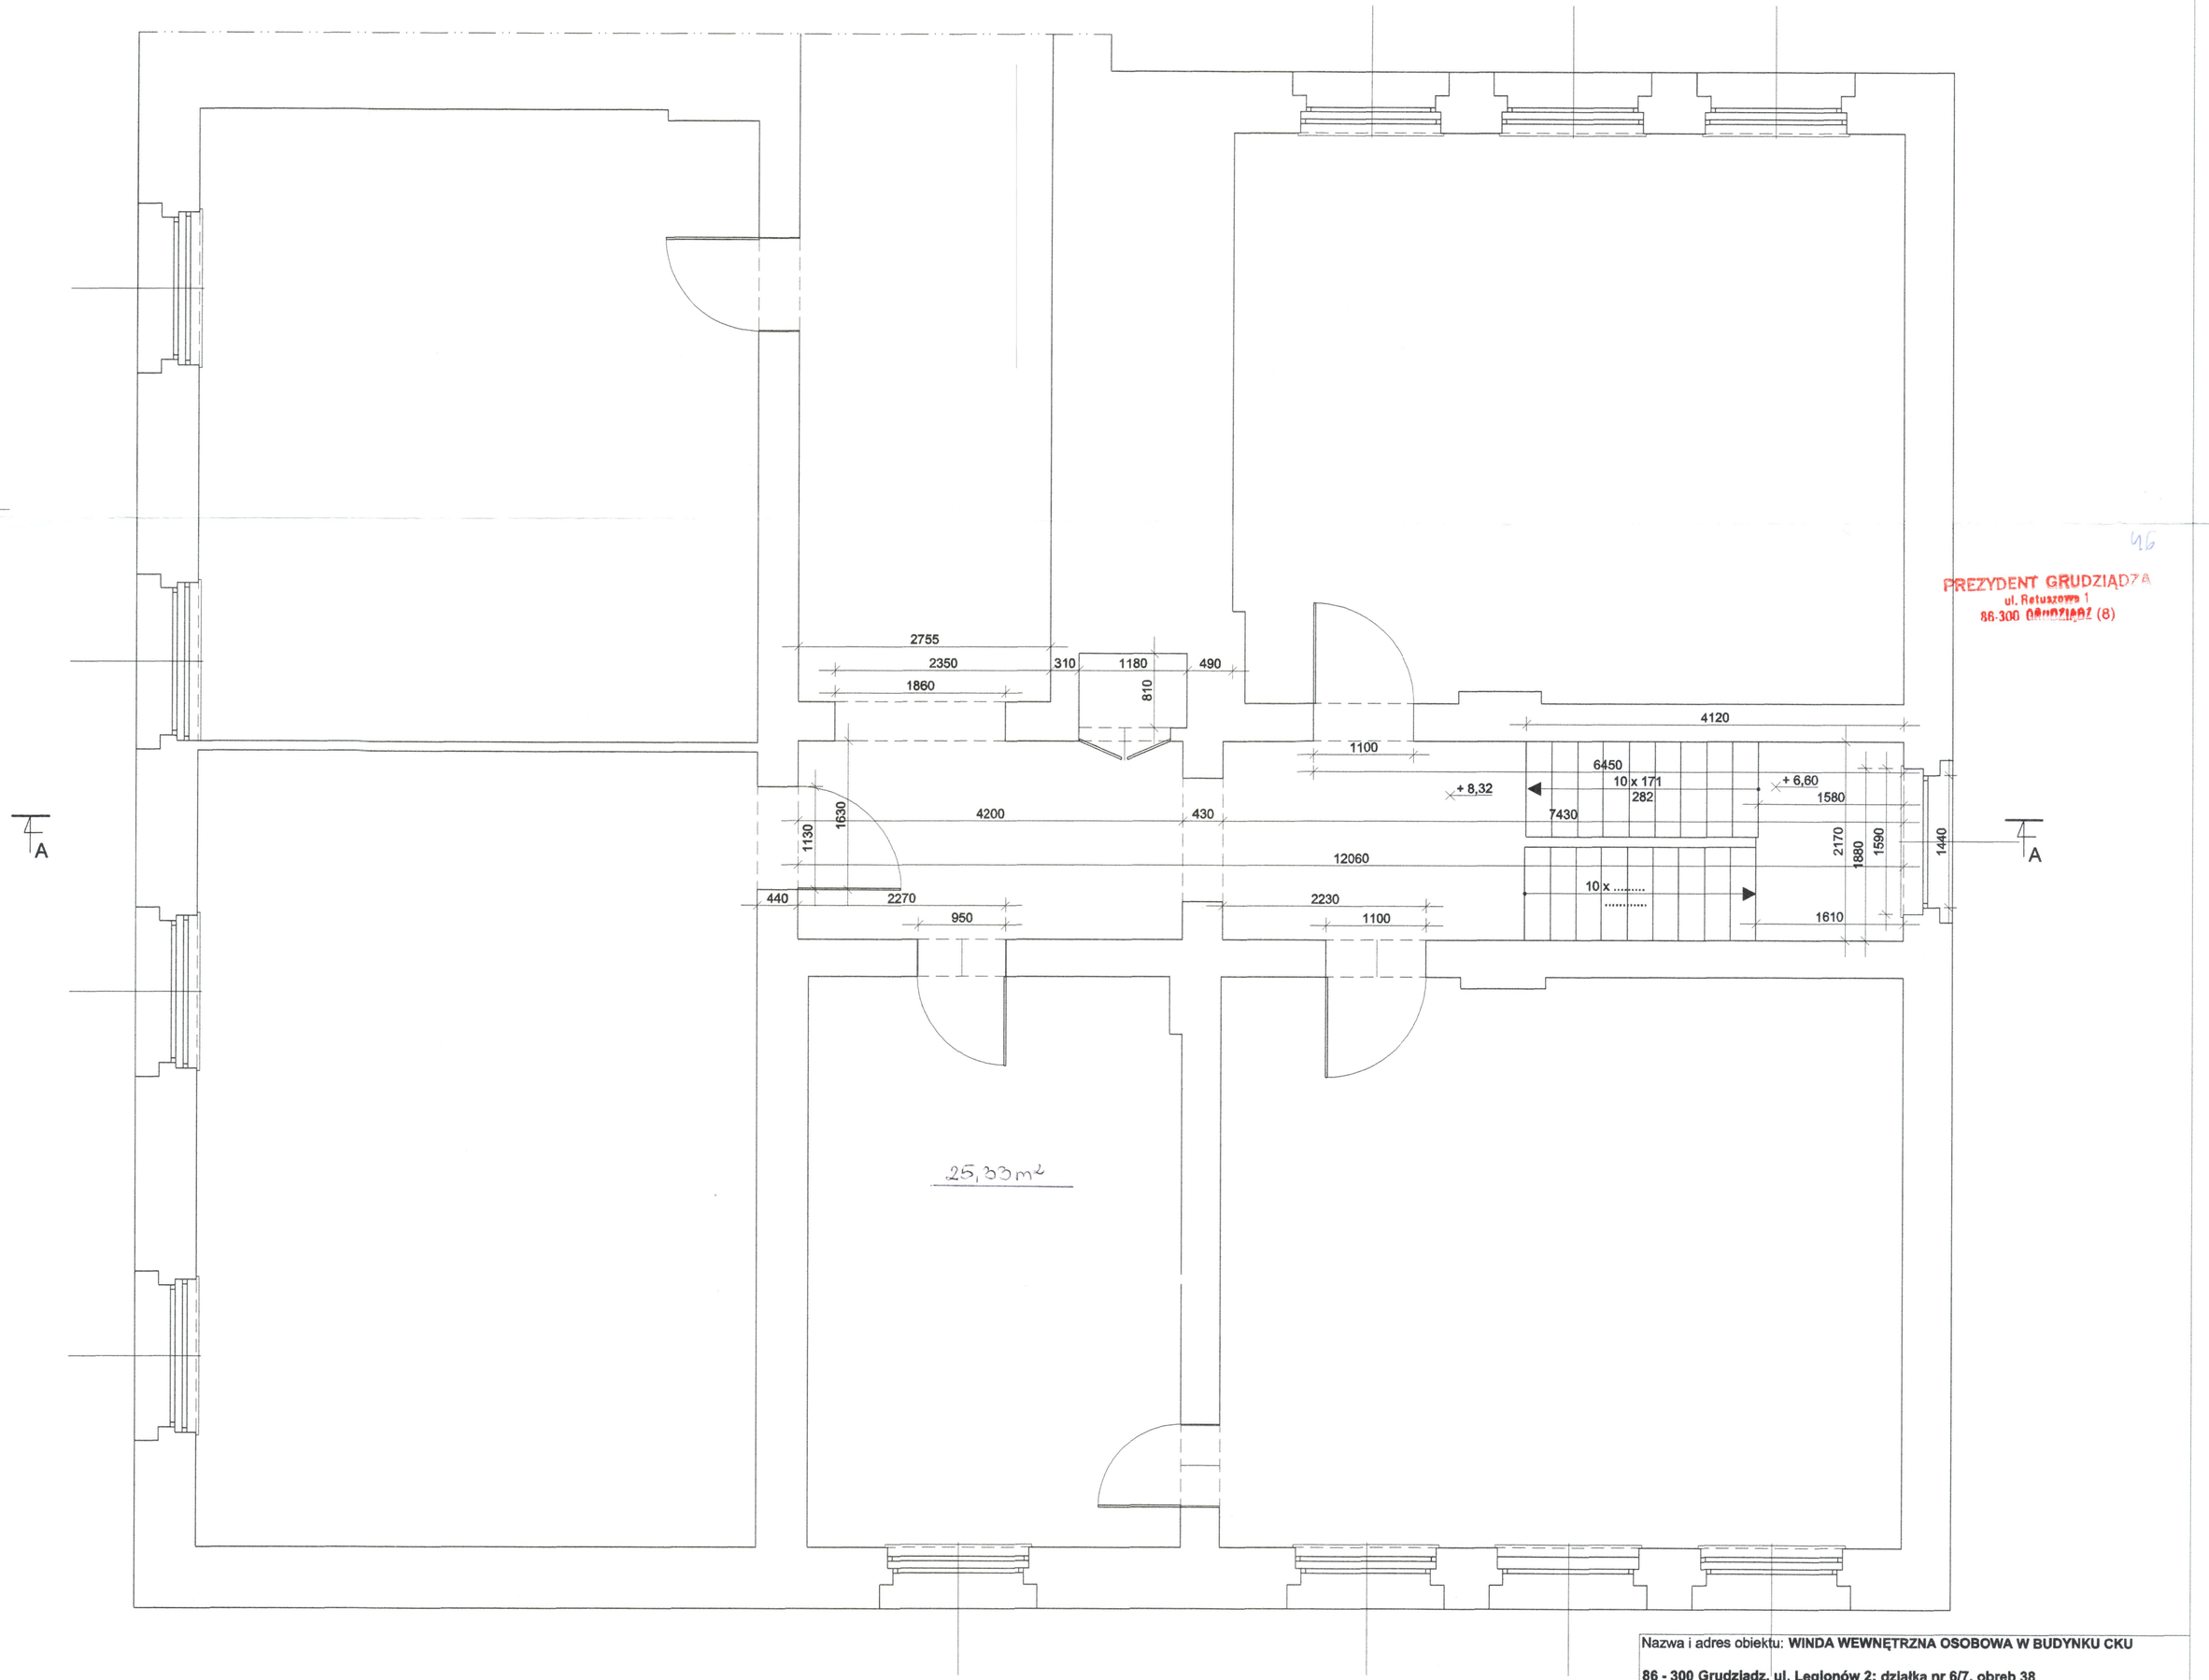

PREZYDENT GRUDZIĄDZA
ul. Rotuszowa 1
86-300 GRUDZIĄDZ (8)

Nazwa i adres obiektu: **WINDA WEWNĘTRZNA OSOBOWA W BUDYNKU CKU** **86 - 300 Grudziądz, ul. Legionów 2; działka nr 6/7, obręb 38**			
Nazwa rysunku: **RZUT II PIĘTRA - INWENTARYZACJA**			
Projektant: **mgr inż. Grzegorz Szmidt** uprawnienia budowlane do projektowania bez ograniczeń w specjalności konstrukcyjno - budowlanej, nr ewidencyjny KUP/0128/PWOK/09			
Projektant:			
Data: **07.2019r.**	Branża: **budowlana**	Skala: **1 : 50**	Numer rysunku: **.**