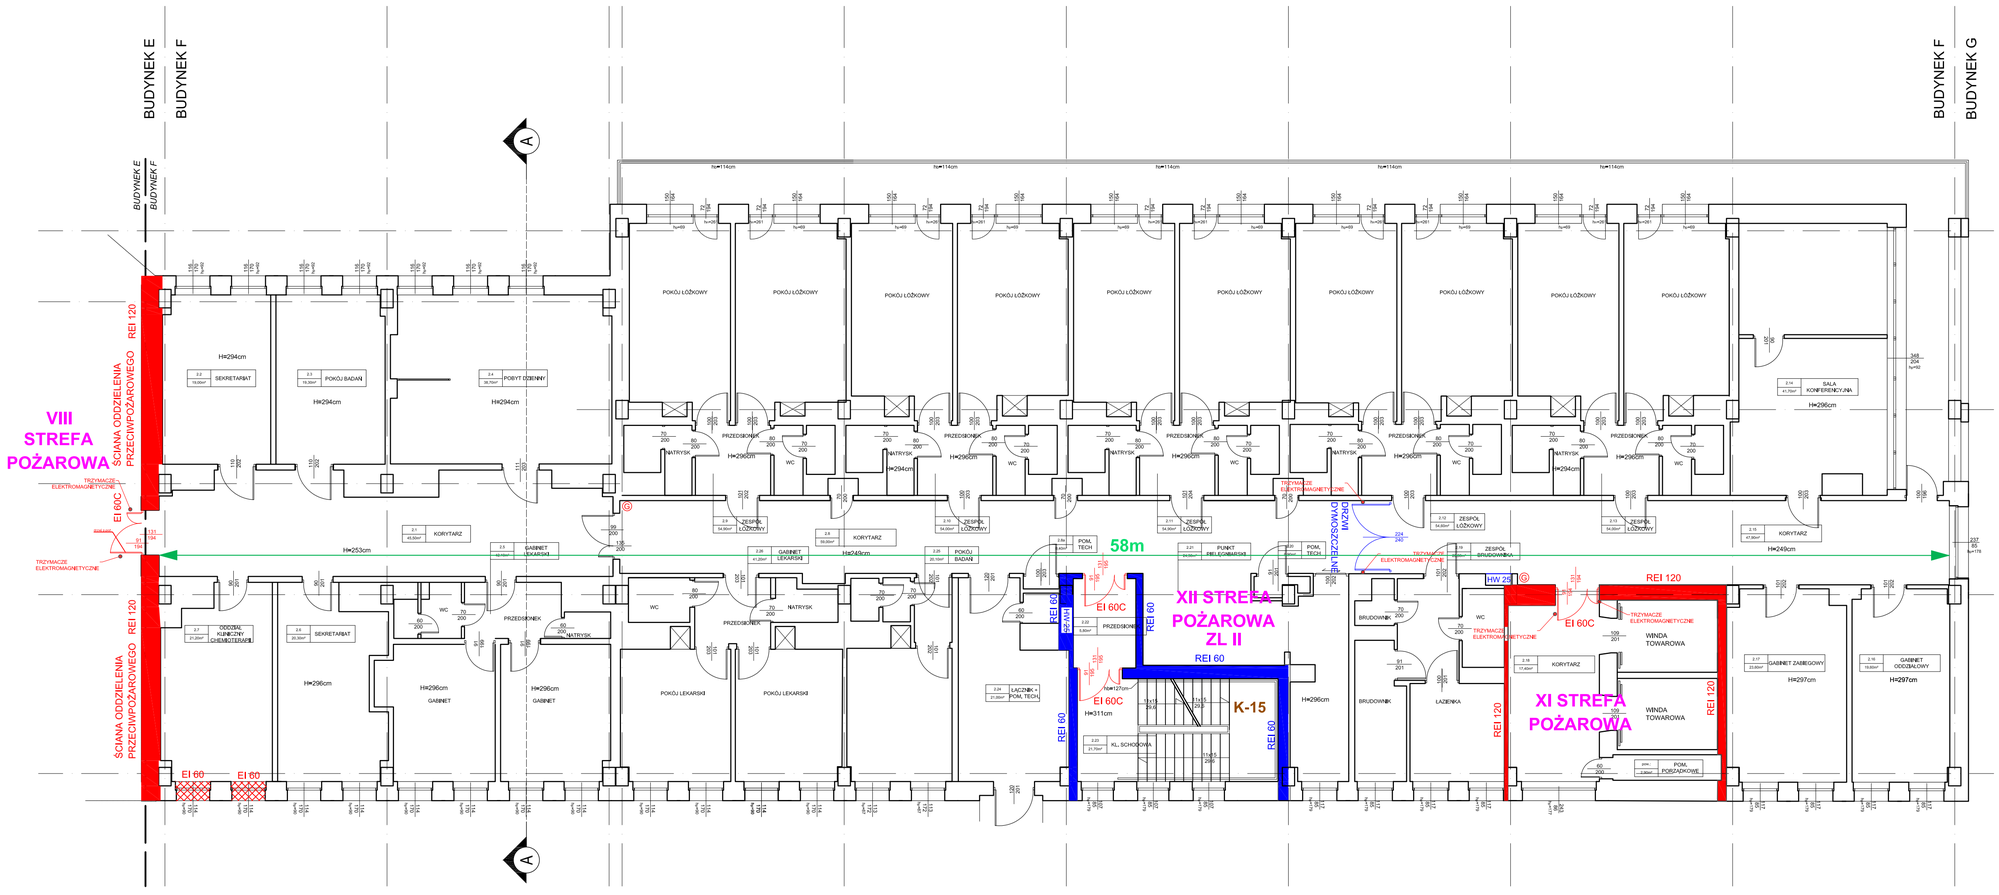

Obiekt:	Ekspertyza techniczna stanu ochrony przeciwpożarowej Samodzielnego Publicznego Zespołu Opieki Zdrowotnej Ministerstwa Spraw Wewnętrznych z Warmińsko-Mazurskim Centrum Onkologii w Olsztynie Al. Wojska Polskiego 37. Budynek F.		
Temat:	Ekspertyza techniczna w trybie §2 ust. 3a rozporządzenia ministra infrastruktury z 12 kwietnia 2002r. w sprawie warunków technicznych, jakim powinny odpowiadać budynki i ich ustytuowanie /Dz. U. z 2002r. Nr 75, poz. 690; z późn. zm. z 2003r. Nr 33, poz. 270; z 2004r. Nr 109, poz. 1156; z 2008r. Nr. 201, poz. 1238, Nr 228, poz. 1514 oraz z 2009r. Nr 56, poz. 461/.		
Opracował:	mgr inż. Grzegorz Knlefel nr upr. 435/2001.	mgr Inż. Wiesław Nowak (upr. rzecz. nr 21/95)	
Nazwa rysunku: Rzut II piętra		Skala: 1:100	nr rys. załącznik 5.