





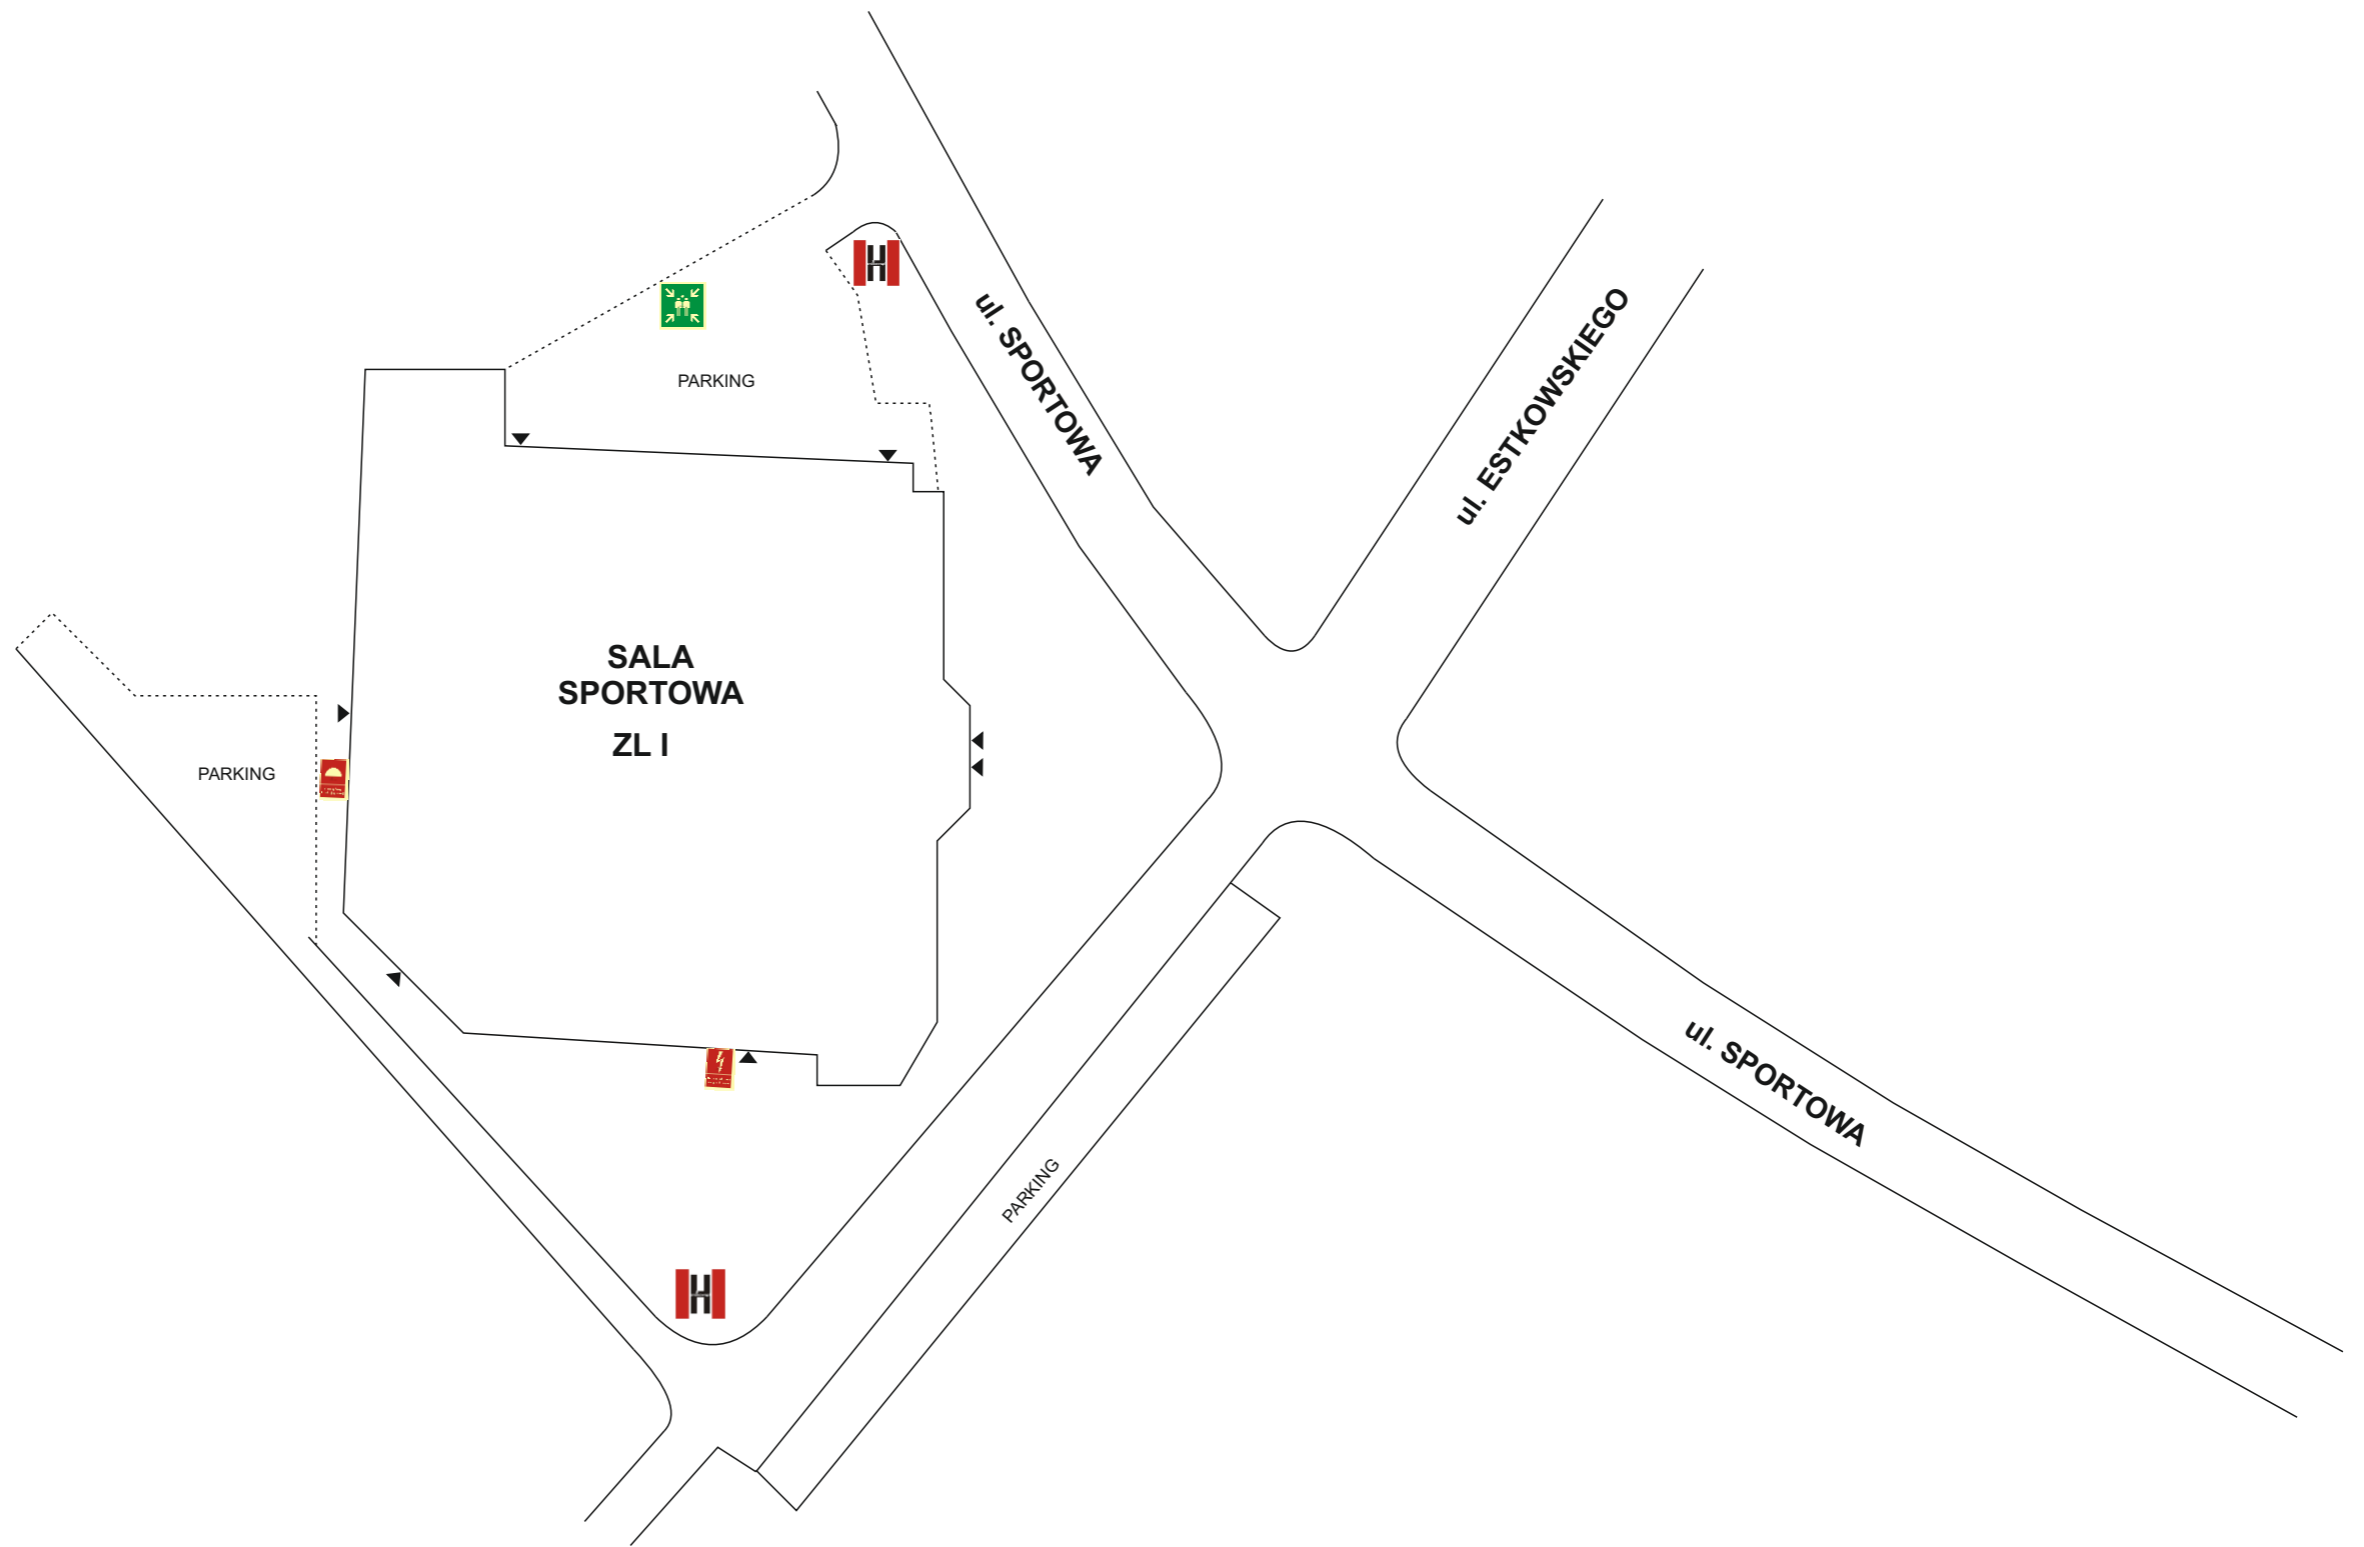

PLAN ZAGOSPODAROWANIA TERENU

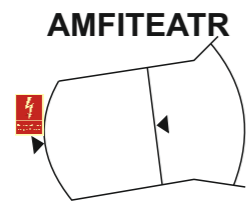

LEGENDA

-  MIEJSCE ZBIÓRKI DO EWAKUACJI
-  KUREK GŁÓWNY INST. GAZOWEJ
-  GŁÓWNY WYŁĄCZNIK PRĄDU
-  HYDRANT ZEWNĘTRZNY