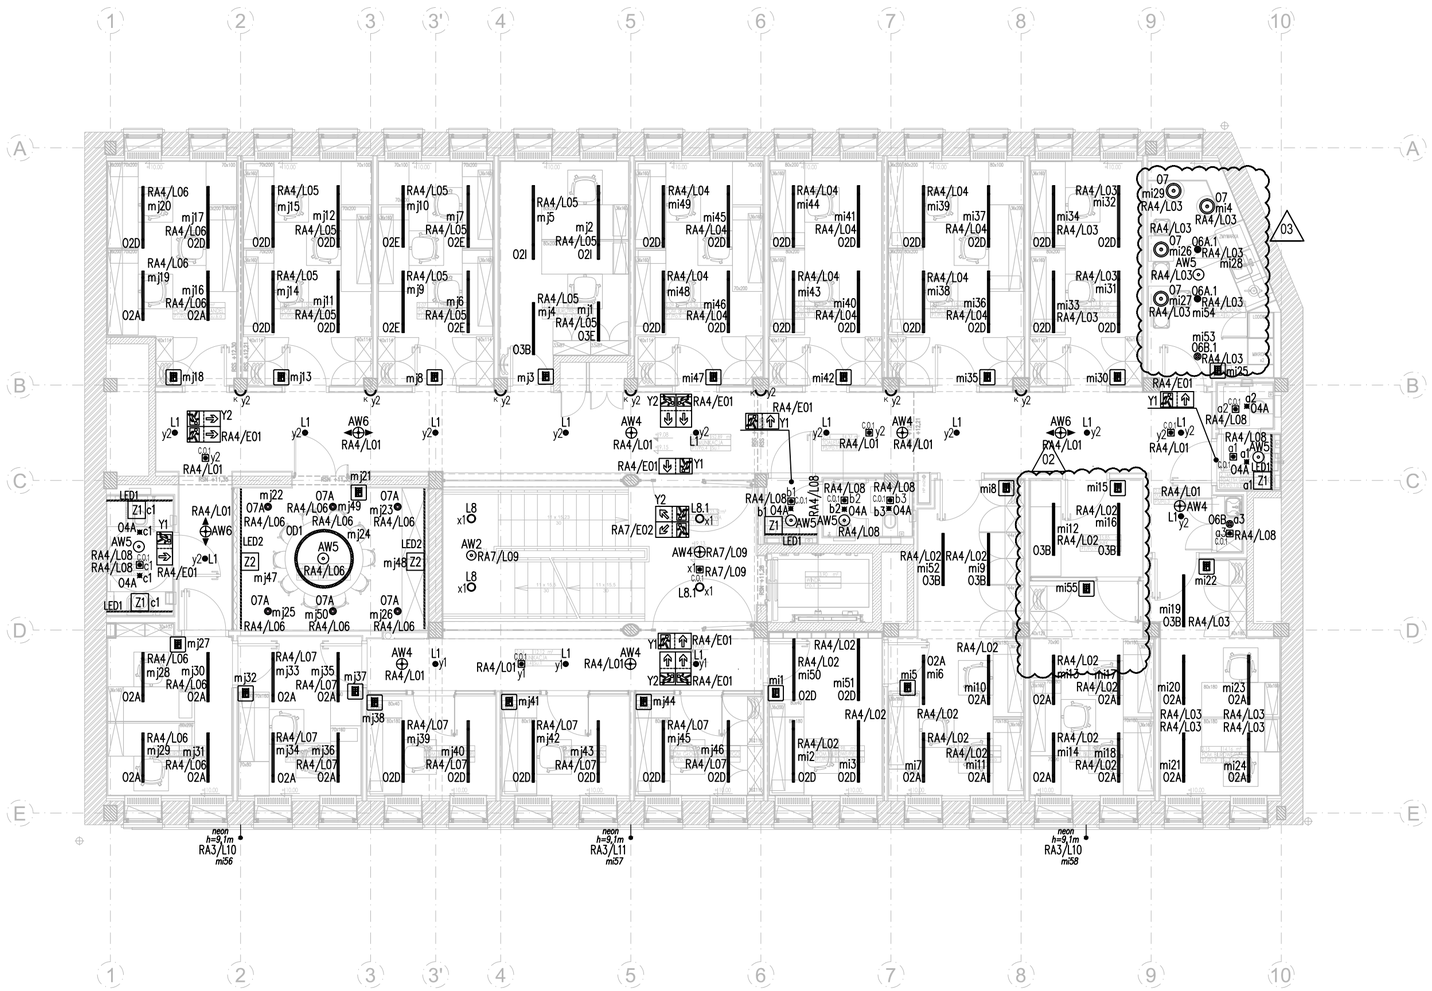

LEGENDA :

Szynoprzewód w odcinkach 1–4m, kolor biały

L1 — OPRAWA PODTYNKOWA, LED Tb 3000K, rozsył owalny, moc całkowita 10W, wł/wył

L2 — OPRAWA NATYNKOWA, LED Tb 3000K, rozsył owalny, moc całkowita 10W, wł/wył

L4 — OPRAWA PODTYNKOWA, LED, Tb 3000K, Wallwasher, moc całkowita 15W, DALI-2

L5 — OPRAWA PODTYNKOWA LED Tb 3000K, rozsył ekstremalnie szeroki, moc całkowita 22W, Dall-2

L5.1 — OPRAWA ZWIESZANA, LED 3000K, rozsył bardzo szeroki, moc całkowita 21W, DALI, wykonanie specjalne- malowanie na kolor RAL

S1 — OPRAWA TYPU REFLEKTOR, LED, Tb 3000K, rozsył szeroki, moc całkowita 6,6W, IP65, wł/wył

Przekaźnik — Moduł przekaźnikowy 1 kanałowy 16A

L7 — OPRAWA PODTYNKOWA LED Tb 3000K, rozsył owalny, moc całkowita 22W, LED Dali

L8 — OPRAWA NATYNKOWA LED Tb 3000K, rozsył bardzo szeroki, moc całkowita 21W, Dali, wykonanie specjalne-malowanie na kolor RAL

L8.1 — OPRAWA WPUSZCZANA LED Tb 3000K, rozsył bardzo szeroki, moc całkowita 21W, Dali, wykonanie specjalne-malowanie na kolor RAL

OS1 — OPRAWA FASADOWA LED, 3000K,rozsył szeroki, moc całkowita 6,1W, IP65, wł/wył

D3 — OPRAWA MOCOWANA DO SZYNY 3X3, 25W, LED , 3000K, soczewka 47°, DALI DT8

D4 — OPRAWA MOCOWANA DO SZYNY 3X3 25W LED 3000K WALLWASH, DALI,

D5 — OPRAWA NATYNKOWA 20W, LED 4000K + BL + SBL, DALI

D6 — OPRAWA PODTYNKOWA 42W LED 3000K 30° DALI

D7 — OPRAWA PODTYNKOWA 27W LED 3000K 45°, DALI

S6 — OPRAWA NATYNKOWA, ŚREDNICA 13.5CM, SZKŁO, ALUMINIUM 8.5 W, PRODUKT REFERENCYJNY: RBW DIMPLE FLUSH MOUNT

S7 — OPRAWA ZWIESZANA, ŚREDNICA 11.2CM, 3000K, DŁUGOŚĆ 67CM, 3,5 W, SZKŁO, PRODUKT REFERENCYJNY: FLOS MINI GLO-BALL SUSPENSION

S8 — OPRAWA NATYNKOWA, ŚREDNICA 13.5CM, SZKŁO, ALUMINIUM 8.5 W, PRODUKT REFERENCYJNY: RBW DIMPLE SCONCE

OS4 — OPRAWA WPUSZCZANA LED, Wallwasher, RGBW, IP68, DALI DT8 kolor IGP niestandardowy kolor

P7C — OPRAWA WPUSZCZANA LED, Tb 3000K, rozsył szeroki, moc całkowita 12,4W, DALI, wykonanie specjalne-malowanie na kolor IGP niestandardowy kolor

S5 — OPRAWA DEKORACYJNA KLUBOKAWIARNIA, ŚREDNICA MAKSYMALNA 45 CM, DŁUGOŚĆ MAKSYMALNA 250 CM, MATERIAŁ: ALUMINIUM, STAL. PROD. REF: VIBIA FLAMINGO MINI 1590

S3 — Oprawa dekoracyjna zwieszana średnica maksymalna 90cm długość maksymalna 350cm, materiał aluminium, stal, produkt referencyjny a-vibia flamingo 1530;b-vibia flamingo 1550;c-vibia flamingo 1560;d-vibia flamingo 1570;

01A — Oprawa liniowa natynkowa MPRM 4000k 36W 5500lm DALI

01B — Oprawa liniowa natynkowa MPRM 4000k 36W TW 5500lm DALI

01C — Oprawa liniowa natynkowa MPRM 4000K 19W DALI 5000lm

02A — Oprawa liniowa zwieszana MPRM 27W 4000k 4400lm DALI

02B — Oprawa liniowa zwieszana MPRM 23W 4000k 3760lm DALI

02D — Oprawa liniowa zwieszana MPRM 36W 4000k 5500lm DALI

02E — Oprawa liniowa zwieszana MPRM 31W 4000k 4700lm DALI

02F — Oprawa liniowa zwieszana MPRM 26W 4000k 3900lm DALI

02G — Oprawa liniowa zwieszana MPRM 21W 4000k 3250lm DALI

02H — Oprawa liniowa zwieszana MPRM 37W 4000k 5640lm DALI

02I — Oprawa liniowa zwieszana MPRM 43W 4000k 6600lm DALI

O3 — Oprawa liniowa zwieszana 34W 4000k 5868lm DALI

O3A — Oprawa liniowa zwieszana 19W MPRM 4000k 3120lm DALI

O3B — Oprawa liniowa zwieszana 27W MPRM 4000k 4400lm DALI

O3C — Oprawa liniowa zwieszana 23W MPRM 4000k 3760lm DALI

O3E — Oprawa liniowa zwieszana 21W MPRM 4000k 3300lm DALI

O3F — Oprawa liniowa zwieszana 19W MPRM 4000k 3120lm DALI

O3G — Oprawa liniowa zwieszana 27W MPRM 4000k 4400lm DALI

04A — OPRAWA PODTYNKOWA 60° 10W LED IP44 ON/OFF

04B — OPRAWA NATYNKOWA 60° 10W LED IP44 ON/OFF

05 — OPRAWA PODTYNKOWA OP 19W 3000K on/off

05A — OPRAWA NATYNKOWA MPRM 19W LED 4000K DALI

05B — OPRAWA NATYNKOWA MPRM 23W LED 4000K DALI

06A — OPRAWA NATYNKOWA 13W LED 3000K IP44 ON/OFF

06A.1 — OPRAWA NATYNKOWA 13W LED 3000K IP44 DALI

06B — OPRAWA NATYNKOWA 19W 3000K IP44 ON/OFF

06B.1 — OPRAWA PODTYNKOWA OP 19W 3000K DALI

07 — OPRAWA ZWIESZANA 7W LED 3000K DALI

1H, KOLOR BIAŁY ŚCIENNA/ZWIESZANA WYKOŃCZENIE: STAL NIERDZEWNA POLEROWANA

Y2 — OPRAWA OŚWIETLENIA EWAKUACYJNEGO DWUSTRONNA AT, 1H, PODTYNKOWA ZWIESZANA WYKOŃCZENIE: STAL NIERDZEWNA POLEROWANA

Y9 — OPRAWA OŚWIETLENIA EWAKUACYJNEGO DWUSTRONNA AT, 1H, NATYNKOWA ZWIESZANA WYKOŃCZENIE: STAL NIERDZEWNA POLEROWANA

CO — Czujka obecności 360 zasięg 16m montaż natynkowy

CO1 — Czujka obecności 360 zasięg 16m montaż podtynkowy

Panel Naścienny 7-mio przyciskowy

Panel dotykowy

LED1 — Pasek LED 10W/m 3000K IP44

LED2 — Pasek LED 10W/m 4000K

Z1 — Zasilacz 50W dali

Z2 — Zasilacz 100W dali

Z3 — Zasilacz 150W dali

K — Oprawa oświetleniowa dekoracyjna kinkiet ON/OFF

K2 — Oprawa oświetleniowa dekoracyjna 2 klosz polycarbon ON/OFF

M1 — Oprawa oświetleniowa dekoracyjna żyrandol ON/OFF

UWAGI:
1. Kolorystyka opraw zgodnie z projektem architektury.

D1A — Oprawa zwieszana 42W wykończenie złote np. LASS-OH 60160 93034

OD5E — Oprawa zwieszana systemowa DPR 25W 4000k L=2244mm 2994lm DALI

OD5F — Oprawa zwieszana systemowa DPR 19W 4000k L=1684mm 2245lm DALI

OD5G — Oprawa zwieszana systemowa DPR 10W 4000k L=844mm 1122lm DALI

OD5H — Oprawa zwieszana systemowa DPR 31W 4000k L=2804mm 3742lm DALI

OD6 — OPRAWA ŚCIENNA 7,5W 3000K, L=565 mm, ON/OFFI, LED

AW1 — OPRAWA OŚWIETLENIA AWARYJNEGO 2W, 229lm SOCZEWKA OGÓLNA ROZSZERZONA MONTAŻ NATYNKWOWY AT, 1H WYKOŃCZENIE: STAL NIERDZEWNA POLEROWANA

AW2 — OPRAWA OŚWIETLENIA AWARYJNEGO 3W, 355LM SOCZEWKA OGÓLNA MONTAŻ NATYNKWOWY AT, 1H WYKOŃCZENIE: STAL NIERDZEWNA POLEROWANA

AW3 — OPRAWA OŚWIETLENIA AWARYJNEGO 2W, 234lm SOCZEWKA DO DROGI MONTAŻ NATYNKWOWY AT, 1H WYKOŃCZENIE: STAL NIERDZEWNA POLEROWANA

AW4 — OPRAWA OŚWIETLENIA AWARYJNEGO 3W, 355LM SOCZEWKA OGÓLNA MONTAŻ PODTYNKWOWY AT, 1H WYKOŃCZENIE: STAL NIERDZEWNA POLEROWANA

AW5 — OPRAWA OŚWIETLENIA AWARYJNEGO 2W, 233LM SOCZEWKA OGÓLNA ROZSZERZONA MONTAŻ PODTYNKWOWY AT, 1H WYKOŃCZENIE: STAL NIERDZEWNA POLEROWANA

AW6 — OPRAWA OŚWIETLENIA AWARYJNEGO 2W, 238lm SOCZEWKA DO DROGI MONTAŻ PODTYNKWOWY AT, 1H WYKOŃCZENIE: STAL NIERDZEWNA POLEROWANA

AW7 — OPRAWA OŚWIETLENIA AWARYJNEGO 2W, 185lm SOCZEWKA OGÓLNA MONTAŻ ŚCIENNY AT, 1H WYKOŃCZENIE: STAL NIERDZEWNA POLEROWANA

Y1 — OPRAWA OŚWIETLENIA EWAKUACYJNEGO JEDNOSTRONNA AT, 1H. KOLOR BIAŁY ŚCIENNA/ZWIESZANA WYKOŃCZENIE: STAL

07A — OPRAWA PODTYNKOWA MPRM 13W LED 4000K DALI

07B — OPRAWA PODTYNKOWA MPRM 19W LED 4000K DALI

07C — OPRAWA PODTYNKOWA LED, Tb 4000K, 13W, IP44, Ø=165 mm, rozsył 55°, Opal, ON/OFF

07D — OPRAWA PODTYNKOWA OP 19W LED 3000K OPAL ON/OFF

07D.1 — OPRAWA PODTYNKOWA OP 19W 3000K DALI

08 — OPRAWA MOCOWANA DO SZYNY 10W 40° + 24144 + TUBE BLACK DALI

08A — OPRAWA PODTYNKOWA OPAL 14W LED 3000K IP65 O on/off

09 — OPRAWA NATYNKOWA 38W LED 4000K IP65 DALI

010 — OPRAWA NATYNKOWA 8W on/off

OD1 — OPRAWA ZWIESZANA 43W 4000K LED D=1350 mm, DALI

2 — OPRAWA PODTYNKOWA LED 1001lm, 4K, DALI<, 9W

D1B — Oprawa zwieszana 42W wykończenie czarne np. LASS-OH 60160 93034 B

OD5A — Oprawa zwieszana systemowa DPR 13W 4000k L=1124mm 1497lm DALI

OD5B — Oprawa zwieszana systemowa DPR 16W 4000k L=1404mm 1871lm DALI

OD5C — Oprawa zwieszana systemowa DPR 16W 4000k L=1404mm 1871lm DALI

OD5D — Oprawa zwieszana systemowa DPR 16W 4000k L=1404mm 1871lm DALI

0,4kV	SAMOCZYNNE WYŁĄCZENIE ZASILANIA	TN-S

Nr/No	Rewizja/Revision	Data/Date
03	Aktualizacja opraw oświetleniowych	03.12.2024
02	Zmiany po uwagach	25.09.2024
01	Zmiany po uwagach	–

Wszystkie prawa autorskie, w tym majątkowe, do niniejszego dokumentu, posiada Bogumił Kidziak Architekt,
Polskie Wydawnictwo Muzyczne korzysta z tych praw autorskich w trybie i w sposób określony Umową.

Przebudowa budynku Polskiego Wydawnictwa Muzycznego w Krakowie wraz z rozbudową i zmianą sposobu użytkowania kondygnacji podziemnej oraz budową wiaty śmietnikowej na działce nr. 116/3 obr. 145 Śródmieście przy Al. Krasińskiego 11a w Krakowie
KATEGORIA OBIEKTU BUDOWLANEGO: XVI

POLSKIE WYDAWNICTWO MUZYCZNE
W KRAKOWIE, AL. KRASIŃSKIEGO 11A, 31-111 KRAKÓW

ARCHITEKT - GENERALNY PROJEKTANT : BRANŻA ARCHITEKTURA
Autor Projektu, Generalny Projektant:
Bogumił Kidziak Architekt - mgr inż. architekt Bogumił Kidziak
nr. upr. Wa- 78/92
ADRES do korespondencji
00-660 Warszawa ul.Lwowska 17 lok.5
e-mail: pracownia@kidziak.pl
tel. 535 010 937 www.kidziak.pl

nazwa elementu projektu budowlanego	**PROJEKT TECHNICZNY/WYKONAWCZY**
nazwa zamierzenia budowlanego	**PRZEBUDOWA BUDYNKU POLSKIEGO WYDAWNICTWA MUZYCZNEGO W KRAKOWIE WRAZ Z ROZBUDOWĄ I ZMIANĄ SPOSOBU UŻYTKOWANIA KONDYGNACJI PODZIEMNEJ ORAZ BUDOWA WIATY ŚMIETNIKOWEJ NA DZIAŁCE NR. 116/3 OBR. 145 ŚRÓDMIEŚCIE PRZY AL. KRASIŃSKIEGO 11A W KRAKOWIE**
adres obiektu budowlanego	KRAKÓW, AL. ZYGMUNTA KRASIŃSKIEGO 11A
kategoria obiektu budowlanego	**XVI**
-nazwa jednostki ewidencyjnej, -nazwa i numer obrębu ewidencyjnego -numery działek ewidencyjnych, na których obiekt jest usytuowany	**jednostka: Kraków** **obręb: 145 Śródmieście** **działka nr: 116/3**
Imię i nazwisko lub nazwa inwestora, adres inwestora	**POLSKIE WYDAWNICTWO MUZYCZNE** **Al. Krasińskiego 11A** **31-111 Kraków**

zakres opracowania	pełniona funkcja projektowa	imię i nazwisko, specjalność i numer uprawnień budowlanych	data opracowania	Podpis
INSTALACJE ELEKTRYCZNE BUDYNKU	**Projektant** (obiektu) spec. uprawnień numer upr.	mgr inż. **PIOTR DOBRZYŃSKI** LUB/0300/PBE/22		
INSTALACJE ELEKTRYCZNE BUDYNKU	**Projektant Sprawdzający** spec. uprawnień numer upr.	mgr inż. MARIUSZ BLECHAR 384/LB/88		

BRANŻA:	ELEKTRYCZNA
TYTUŁ RYSUNKU:	Plan instalacji oświetleniowej . Kondygnacja +4
WSPÓŁPRACA I OPRACOWANIE:	mgr inż. Grzegorz Jakubiec, mgr inż. Viacheslav Bortnyk
SKALA RYSUNKU: 1:100	DATA: SIERPIEŃ 2024
NR. RYS.	PWM-PW-IE-RZ-1030-1z1-3122-03