



GRAFIKA ODLEWÓW 3D:  
ZNAKI GRAFICZNE PARTYTURY: WKŁĘSŁE, 5mm

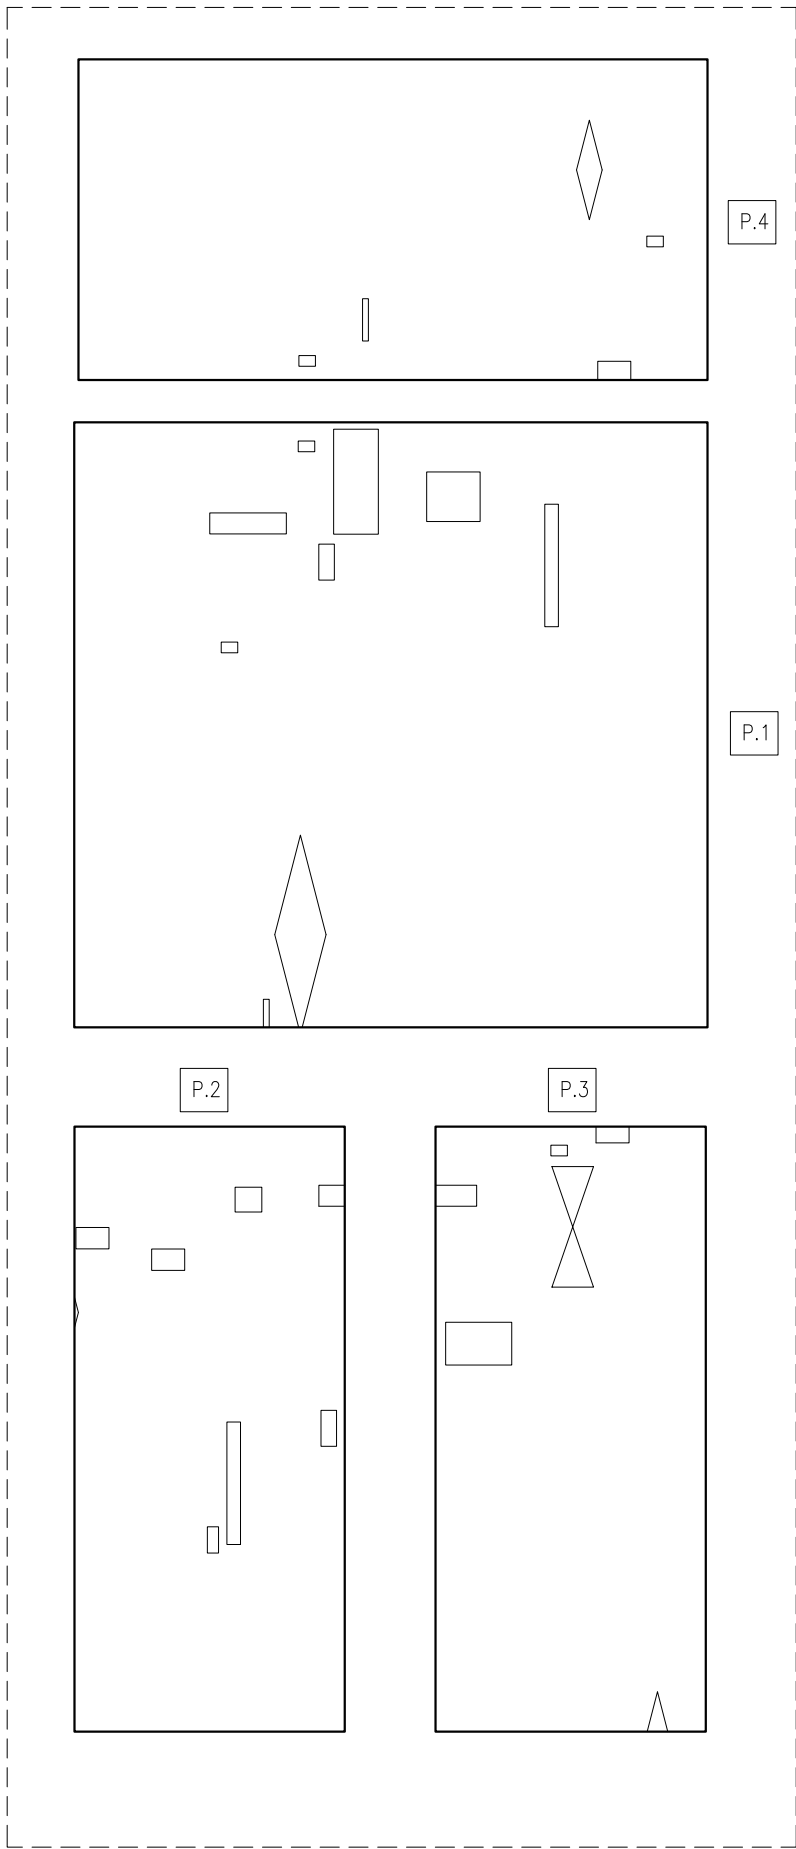


ŚCIANA BOCZNA LEWA

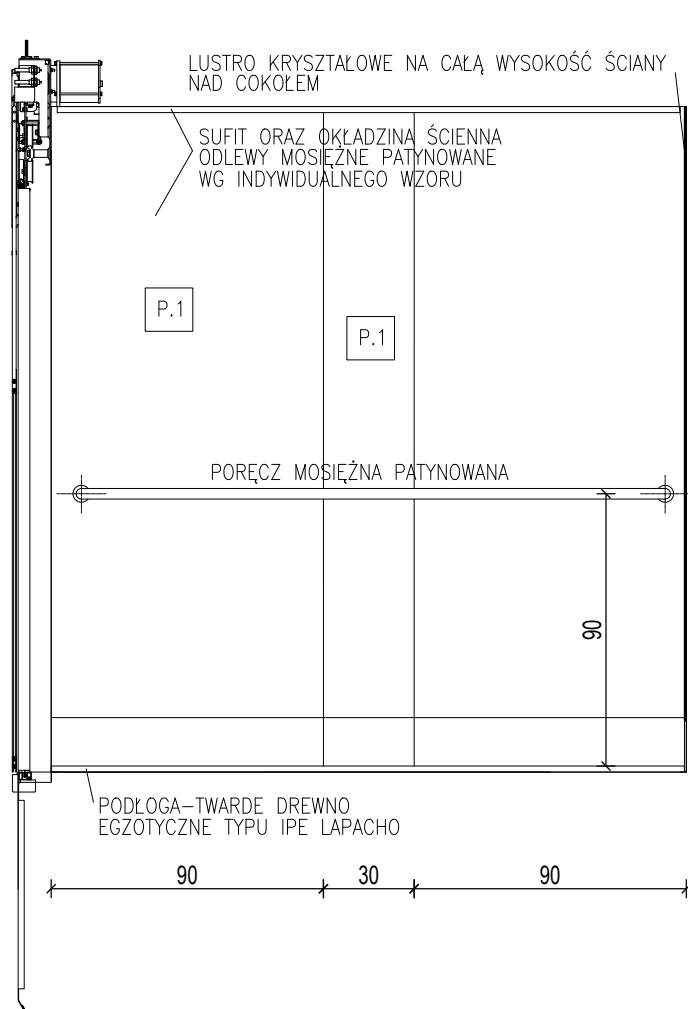


TYŁ




ŚCIANA BOCZNA PRAWA

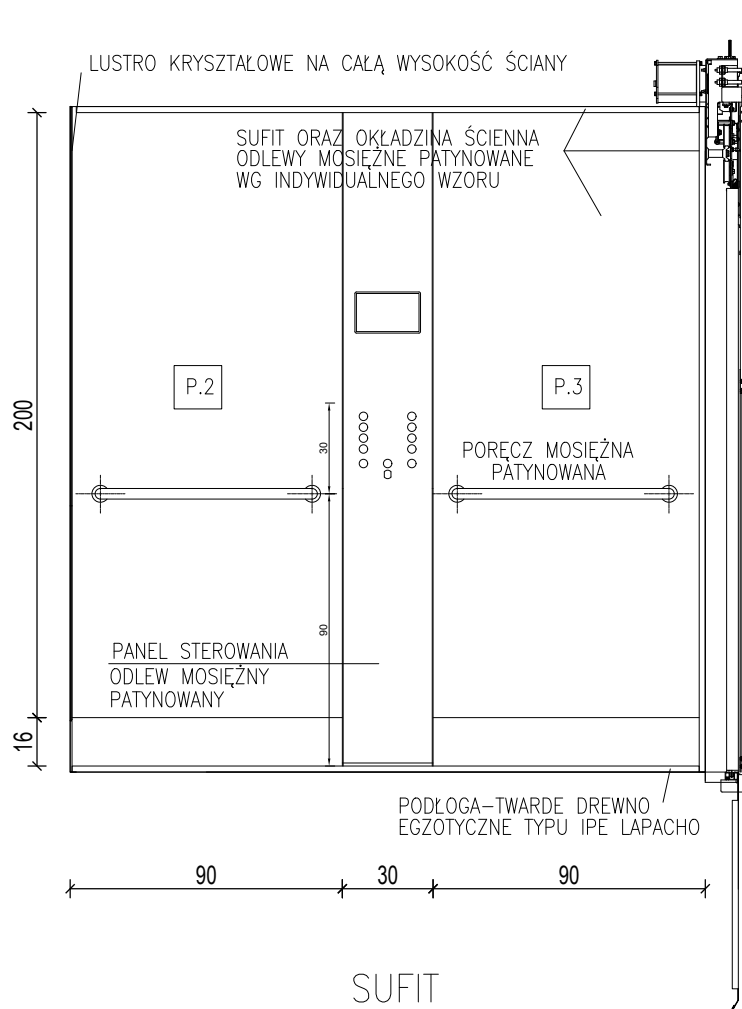


FRONT

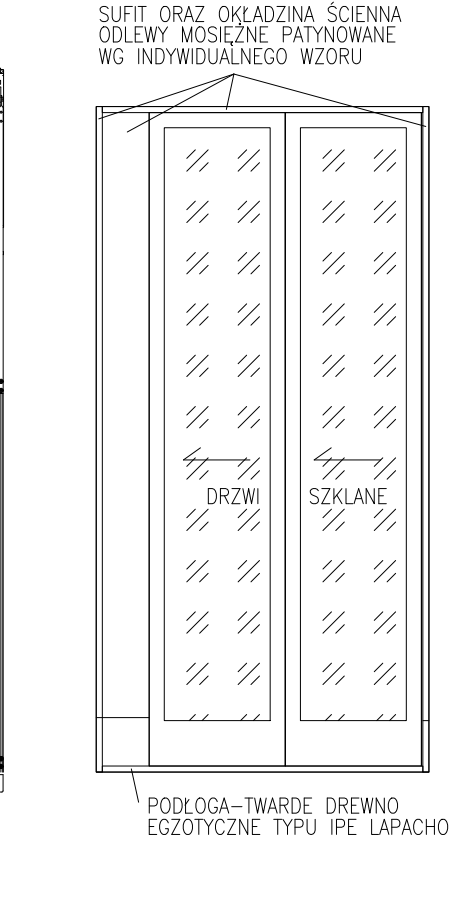

RZUT KABINY

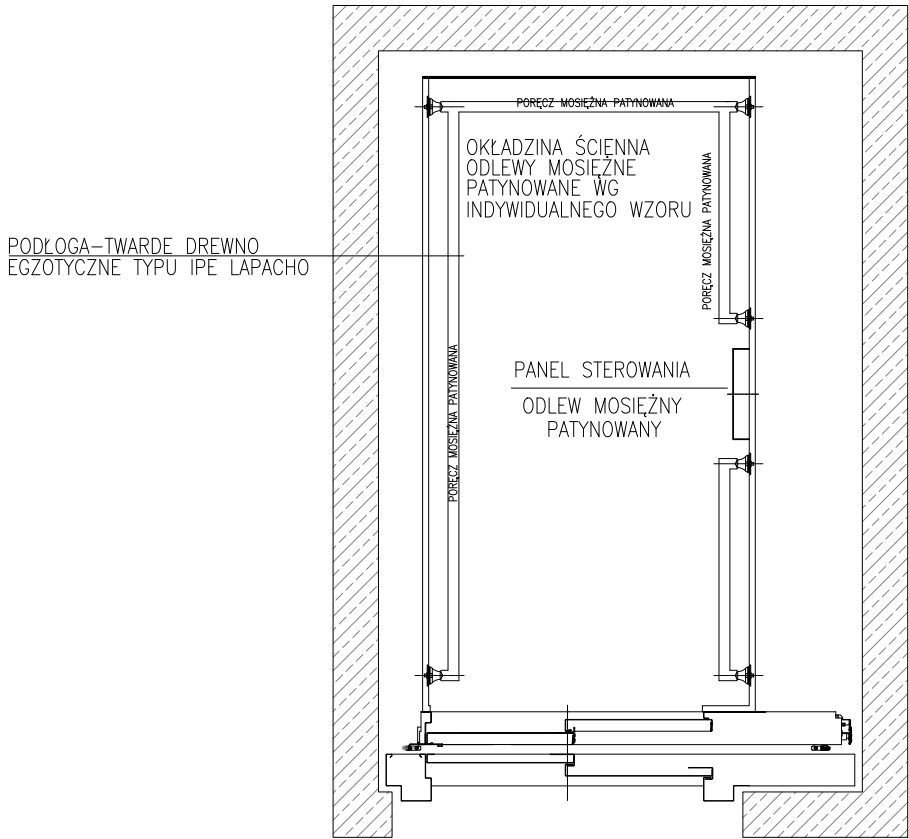

SUFIT

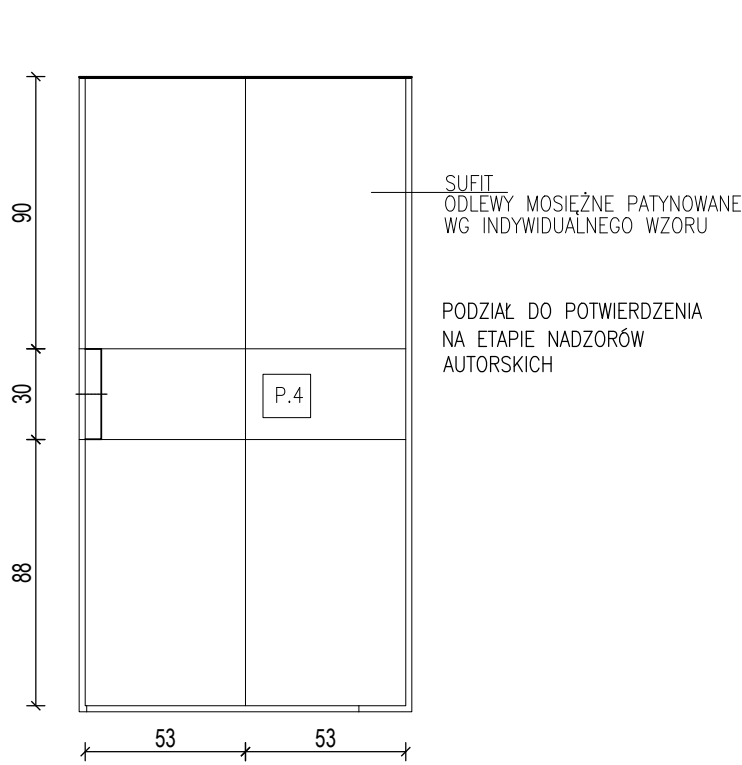

UWAGA !  
Wykonawca ma obowiązek wykonać projekt technologiczny / warsztatowy wnętrza windy wg powyższych wytycznych oraz specyfikacji B.02.03.01 i uzgodnić rozwiązanie z Generalnym Projektantem. Elementy mosiężne patynowane wg indywidualnego wzoru nawiązującego do logo wydawnictwa PWM. Możliwe są niewielkie zmiany materiałowe po przedstawieniu i akceptacji przez GP próbek.

Wszystkie prawa autorskie, w tym majątkowe, do niniejszego dokumentu, posiada Bogumił Kidziak Architekt.  
Polskie Wydawnictwo Muzyczne korzysta z tych praw autorskich w trybie i w sposób określony Umową.

Przebudowa budynku Polskiego Wydawnictwa Muzycznego w Krakowie wraz z rozbudową i zmianą sposobu użytkowania kondygnacji podziemnej oraz budową windy śmietnikowej na działce nr. 116/3 obr. 145 Śródmieście przy Al. Krasińskiego 11a w Krakowie  
KATEGORIA OBIEKTU BUDOWLANEGO: XVI

POLSKIE WYDAWNICTWO MUZYCZNE  
W KRAKOWIE, AL. KRASIŃSKIEGO 11A, 31-111 KRAKÓW

ARCHITEKT - GENERALNY PROJEKTANT : BRANŻA ARCHITEKTURA  
Autor Projektu, Generalny Projektant:  
Bogumił Kidziak Architekt - mgr inż. architekt Bogumił Kidziak  
nr. upr. Wa-782/92

nazwa elementu projektu budowlanego  
nazwa zamierzenia budowlanego  
PROJEKT TECHNICZNY/ WYKONAWCZY  
PRZEBUDOWA BUDYNKU POLSKIEGO WYDAWNICTWA MUZYCZNEGO W KRAKOWIE  
WRAZ Z ROZBUDOWĄ I ZMIANĄ SPOSOBU UŻYTKOWANIA KONDYGNACJI PODZIEMNEJ  
ORAZ BUDOWĄ WIATY ŚMIETNIKOWEJ NA DZIAŁCE NR. 116/3 OBR. 145 ŚRÓDMIEŚCIE  
PRZY AL. KRASIŃSKIEGO 11A W KRAKOWIE

adres obiektu budowlanego  
KRAKÓW, AL. ZYGMUNTA KRASIŃSKIEGO 11A

kategoria obiektu budowlanego  
XVI

-nazwa jednostki ewidencyjnej.  
-nazwa i numer obrębu ewidencyjnego  
-numery działek ewidencyjnych, na których obiekt jest usytuowany  
Jednostka: Kraków  
obręb: 145 Śródmieście  
działka nr: 116/3

Imię i nazwisko lub nazwa inwestora, adres inwestora  
POLSKIE WYDAWNICTWO MUZYCZNE  
Al. Krasińskiego 11A  
31-111 Kraków

zakres opracowania	pełniona funkcja projektowa	imię i nazwisko, specjalność i numer uprawnień budowlanych	data opracowania	Podpis
ARCHITEKTURA BUDYNKU	Projektant (obektu) spec. uprawnień numer upr.	mgr inż. arch. BOGUMIŁ KIDZIAK architektoniczna do projektowania bez ograniczeń MOIA 1022, Wa-782/92		
ARCHITEKTURA BUDYNKU	Projektant Sprawdzający spec. uprawnień numer upr.	mgr inż. arch. ŁUKASZ CHOLEWA architektoniczna do projektowania bez ograniczeń MA-2975, MA/073/17		

BRANŻA: ARCHITEKTURA

TYTUŁ RYSUNKU: Schemat wykończenia windy

WSPÓŁPRACA I OPRAWOWANIE: mgr inż. arch. Maksymilian Ziółkowski

SKALA RYSUNKU: 1:25 DATA: SIERPIEŃ 2024

NR. RYS. PWM-PW-A-W-0000-1z1-0733-1