


HOTEL LUBUSKIEGO OŚRODKA DORADZTWA ROLNICZEGO

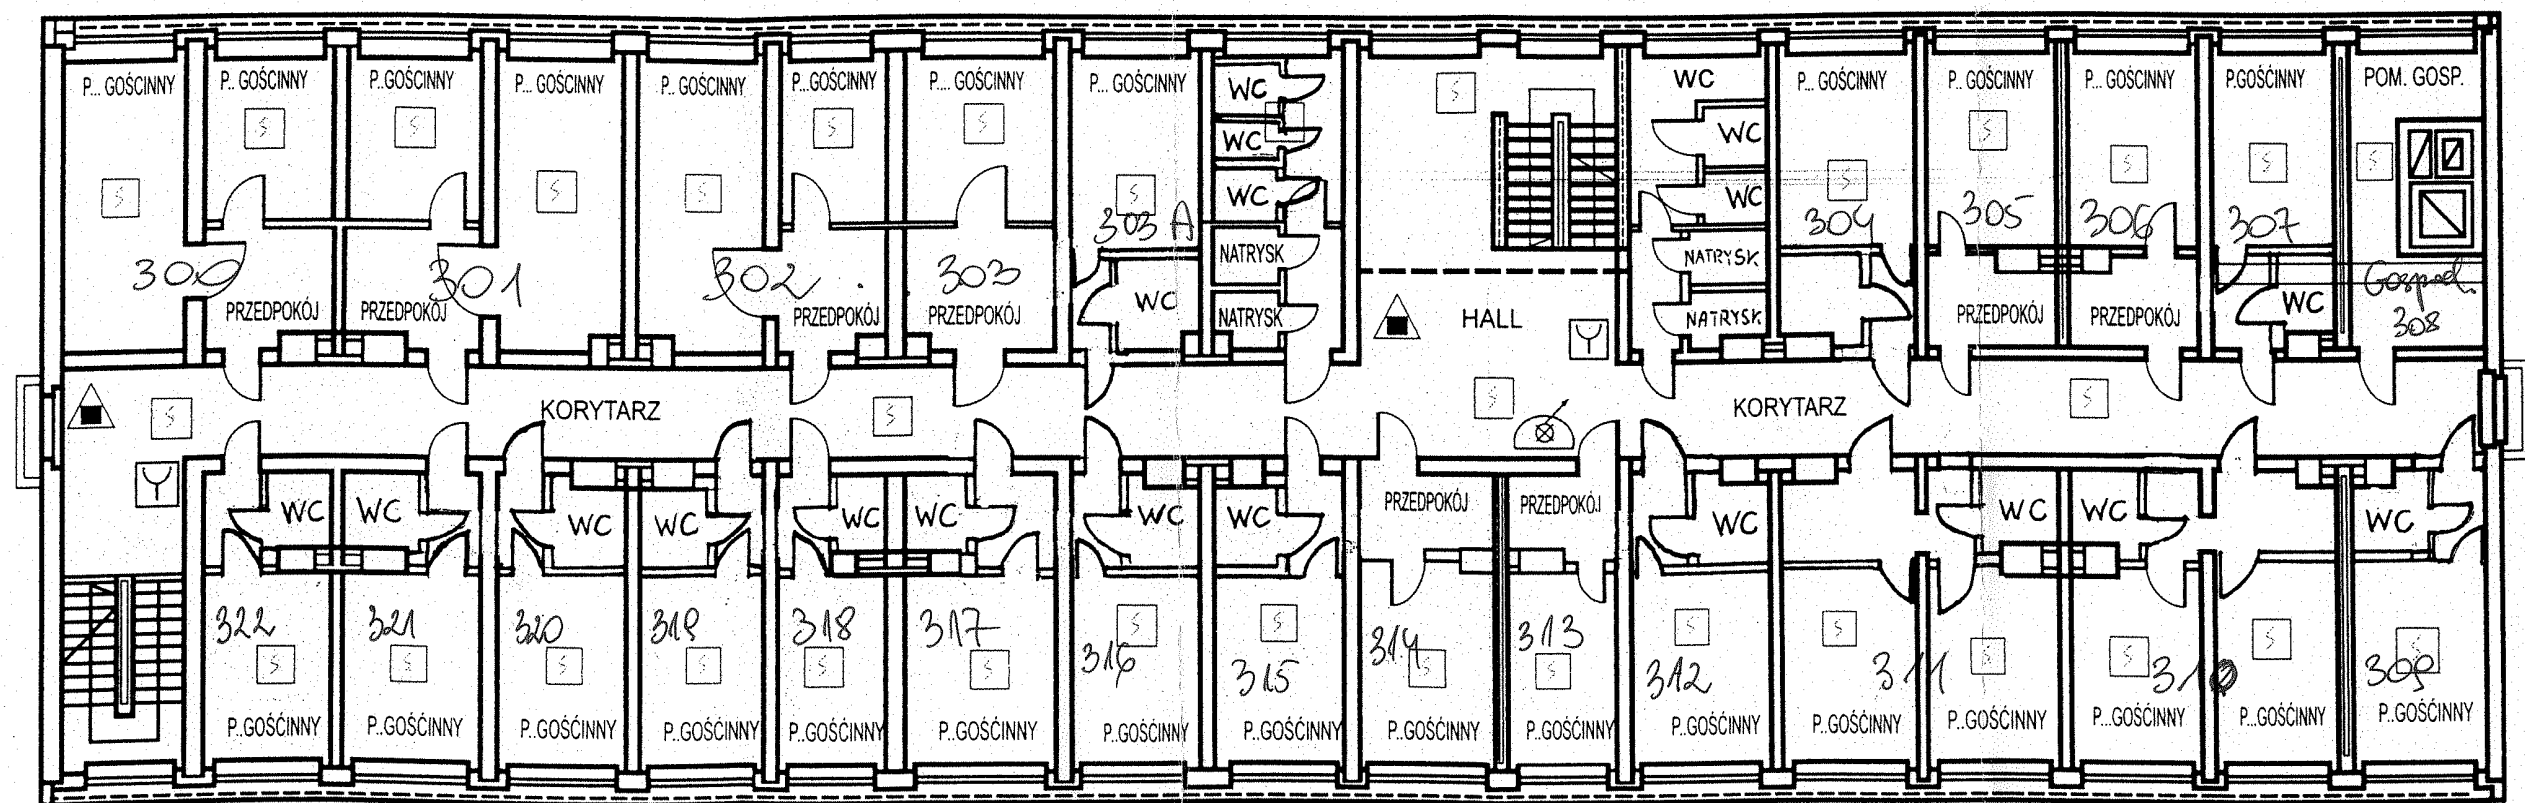

RZUT III PIĘTRA