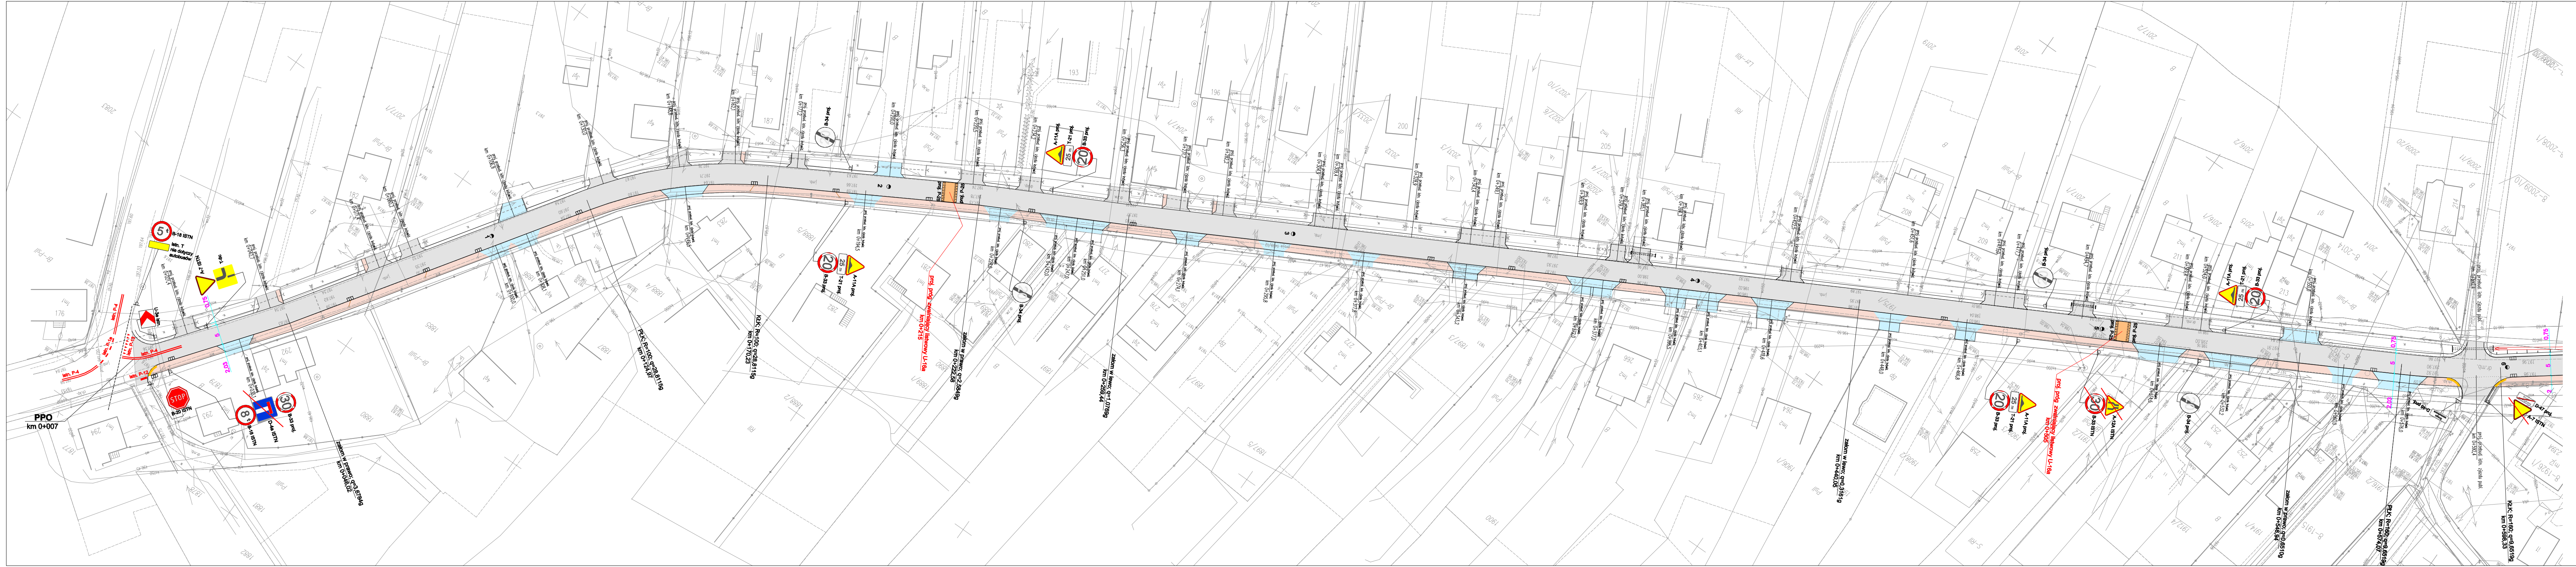

LEGENDA

▨	proj. przebudowa/remont jezdni, zjazdu publicznego/indywid. – nawierzchnia z betonu asfaltowego
🟥	proj./remontowany chodnik– nawierzchnia z kostki brukowej betonowej
🟦	proj. przebudowa zjazdu– nawierzchnia jezdni z kostki brukowej betonowej
🟧	proj. próg zwalniający listowy U–16a – kostka brukowa
—	proj. krawężnik dr. gr.15cm
—	proj. obrzeże gr.8cm
—	proj. pas z kostki integracyjnej (z wypustkami) w kolorze żółtym
istn. P-4	istn. oznakowanie poziome
proj. P-25	proj. oznakowanie poziome
⧄	wpust uliczny
	proj. przebudowa rowu– rów umocniony korytkiem
	proj. przebud. przepustu pod zjazdem
	proj. lampa oświetlenia ulicznego

Inwestor: Gmina Trzebownisko 36–001 Trzebownisko 976		Wykonawca Biuro Projektowe "TRAKT" Andrzej Grądalski Podleszany 240g; 39–300 Mielec	
Przedsięwziecie: Remont i rozbudowa drogi gminnej 108821R w km 0+007 do km 0+943 w m. Trzebownisko			
Projektant branża drogowa	mgr inż. Andrzej Grądalski Upr. do proj. bez ograniczeń w specjalności drogowej nr ewid. PDK/0090/POOD/07	podpis	Data: Maj 2023
Rysunek	Plan sytuacyjny	Skala: 1:500	rys. nr 2