Nadproże stalowe

skala 1:20

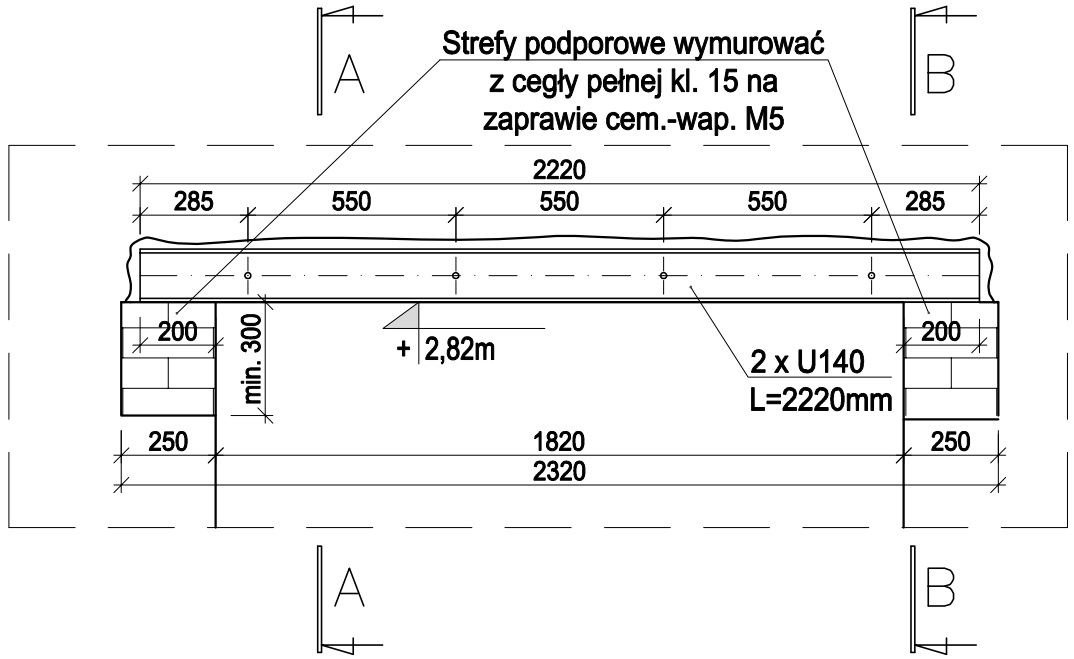

Przekrói A-A

Przekrói B-B

Przekrój A-A

skala 1:10

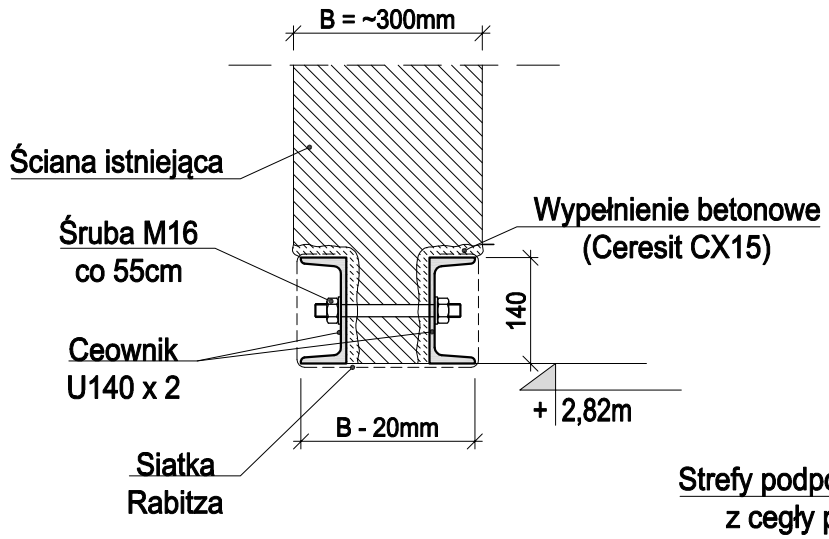

Przekrój B-B

skala 1:10

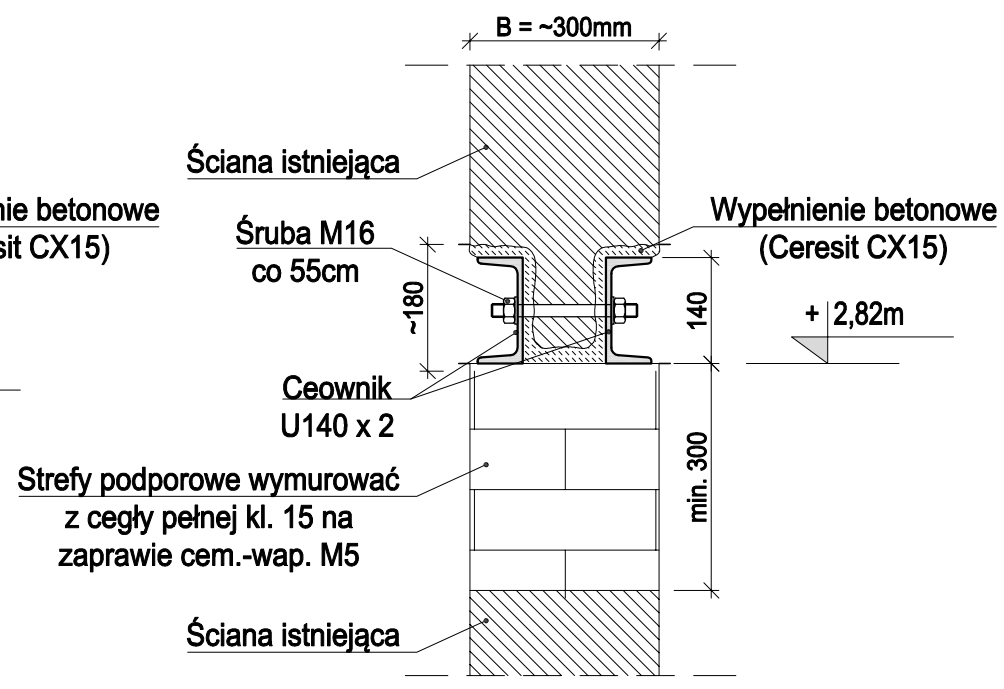

UWAGI:
Stal konstrukcyjna S235JR
Wymiary nieoznaczone w [mm]

REWIZJA A	15.03.2021	WYDANIE DO POZWOLENIA NA BUDOWE		
WYDANIE	DATA	ZMIANA	OPRACOWAŁ:	SPRAWDZIŁ:

PROJEKT :	PRZEBUDOWA WRAZ ZE ZMIANĄ SPOSOBU UŻYTKOWANIA POMIESZCZEŃ MAGAZYNOWYCH I POWIERZCHNI EKSPOZYCYJNEJ NA BIURA ORAZ WYDZIELENIE CZĘŚCI SOCJALNEJ W BUDYNKU USŁUGOWO - HANDLOWYM
ADRES:	UL. KRZYWOUSTEGO 30, 56-400 OLEŚNICA DZIAŁKA NR 11/6 AM37
INWESTOR:	OSADKOWSKI S.A. UL.KOLEJOWA 6 56-420 BIERUTÓW
JEDNOSTKA PROJEKTOWA:	**TOMASZ MOROZ** ARCHITECTS ul. Rzeźbiarska 11/5, 51-629 Wrocław E info@t-m-a.pl T 0048 609 079 659
PROJEKTANT:	mgr inż. Cezary Ceglarek nr upr. 333/01/DUW
SPRAWDZIŁ:	mgr. inż. Anatol Najdek nr upr. 13/02/DUW
OPRACOWANIE:	- -
TYTUŁ RYSUNKU:	**DETALE KONSTRUKCYJNE**
DATA:	15.03.2021
SKALA:	1:10
FORMAT:	A3

NUMER PROJEKTU	STATUS PROJEKTU	BRANŻA	NR RYSUNKU	REWIZJA
2101	PB	KONS.	**K-3**	**A**