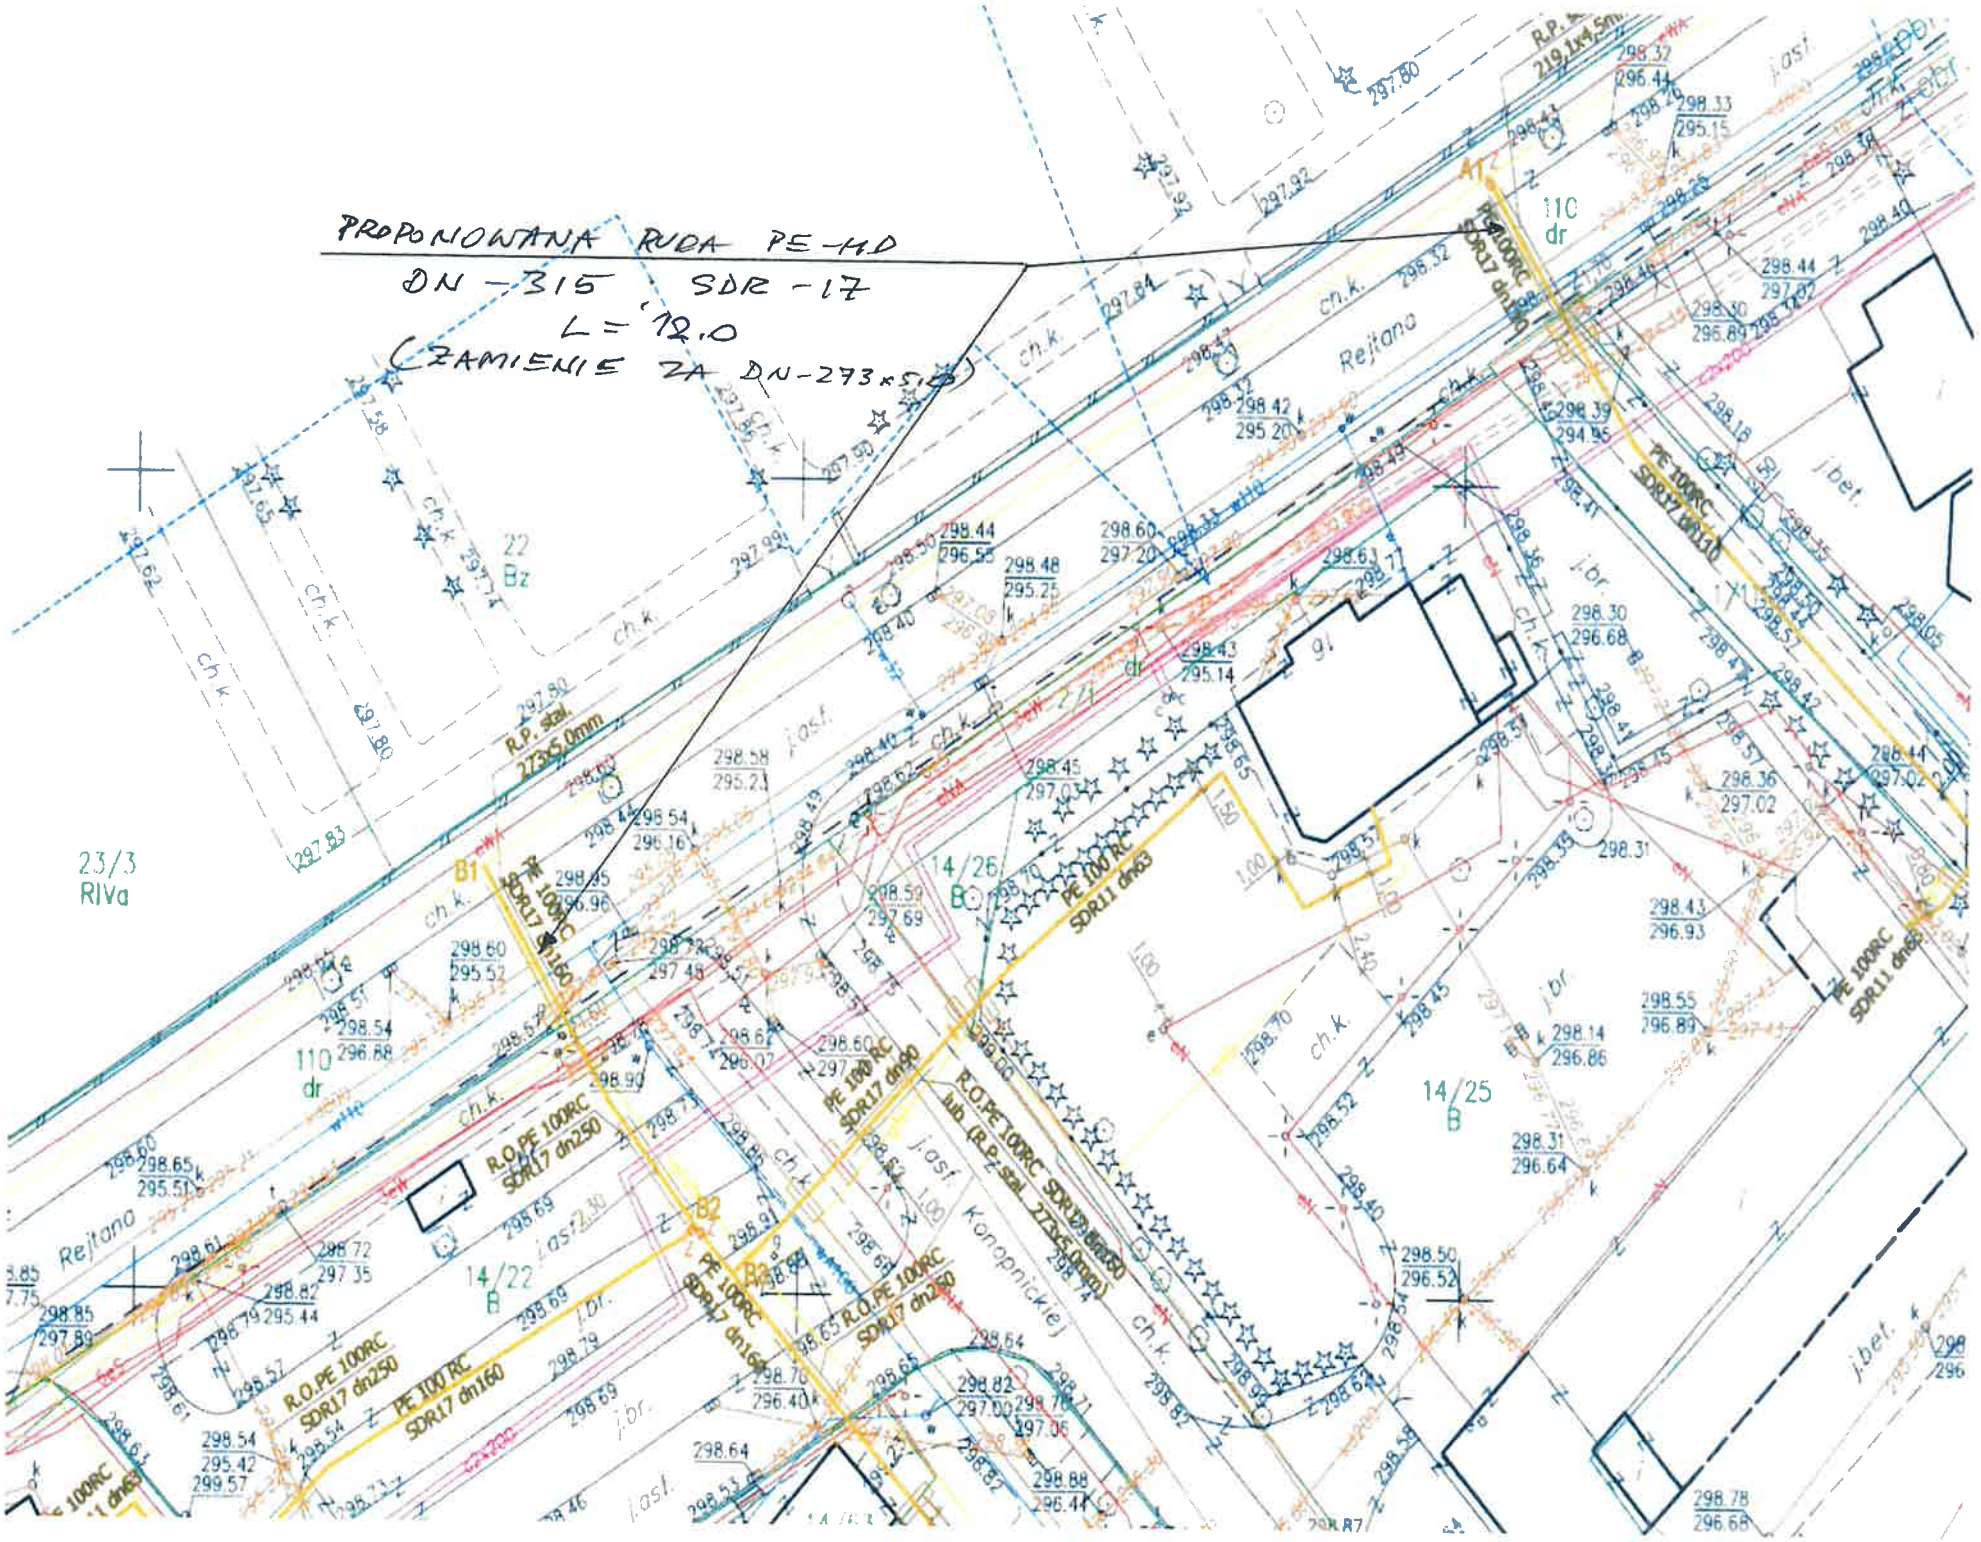
PROPONOWANA RUDA PE-HD
DN-315 SDR-17
L=12.0
(ZAMIENIE ZA DN-273x5.0)
R.P. stal. 273x5.0mm
PE 100RC SDR17 dn180
PE 100RC SDR11 dn63
R.O.PE 100RC SDR17 dn250
PE 100RC SDR17 dn160
R.O.PE 100RC SDR17 dn90
110 dr
23/3 RIVa
14/26 B
14/25 B
14/22 B
Rejtana
Konopnickiej
ch.k.
j.asf.
j.br.
j.bet.

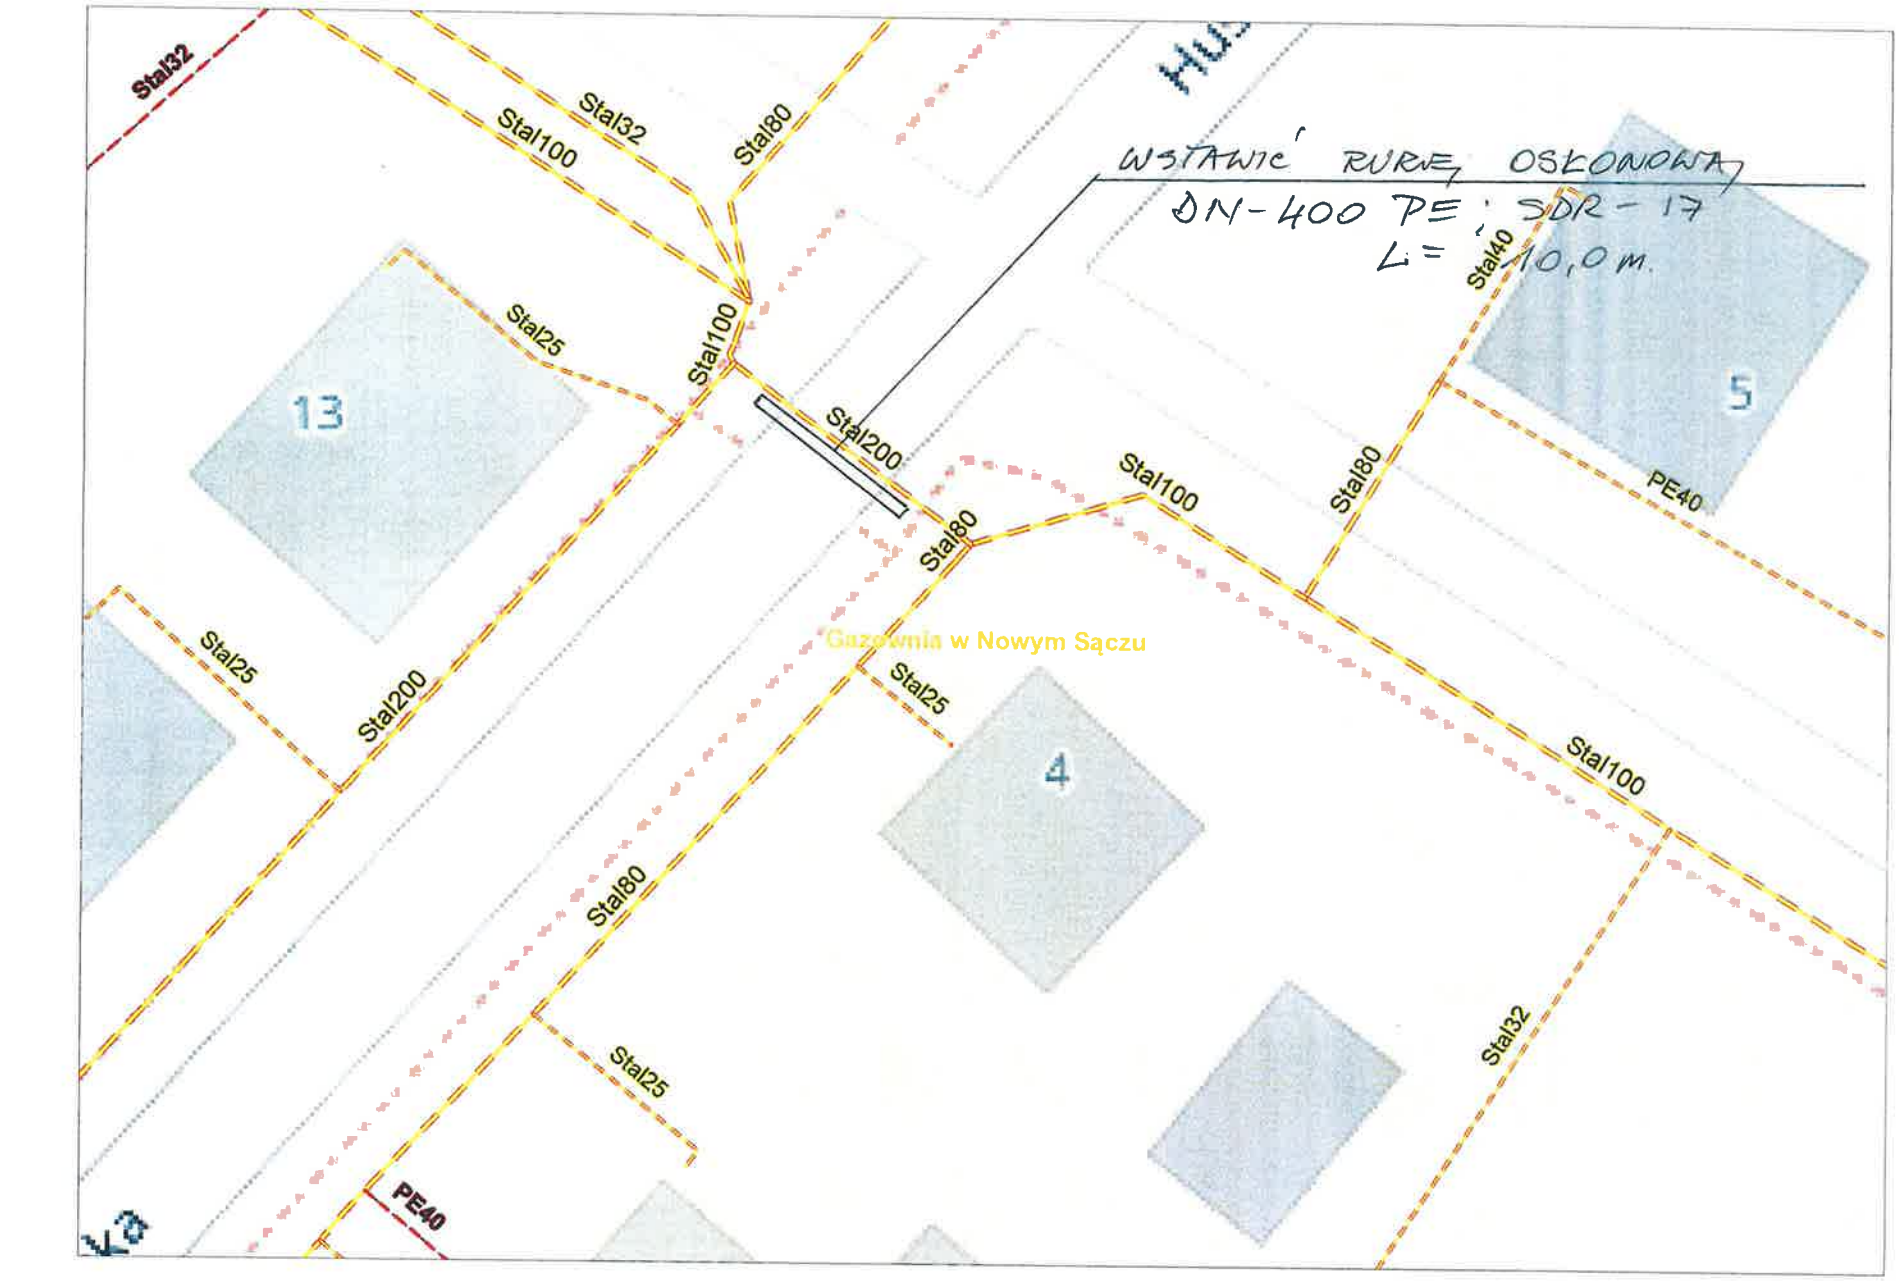
WSTAWIĆ RURĘ OSŁONOWĄ
DN-400 PE ; SDR - 17
L = 10,0 m.
Stal32
Stal100
Stal32
Stal80
Stal25
Stal100
Stal200
Stal80
Stal40
PE40
Stal100
Stal80
Stal25
Stal200
Stal25
Stal100
Stal80
Stal25
Stal32
PE40
13
5
4
Gazownia w Nowym Sączu