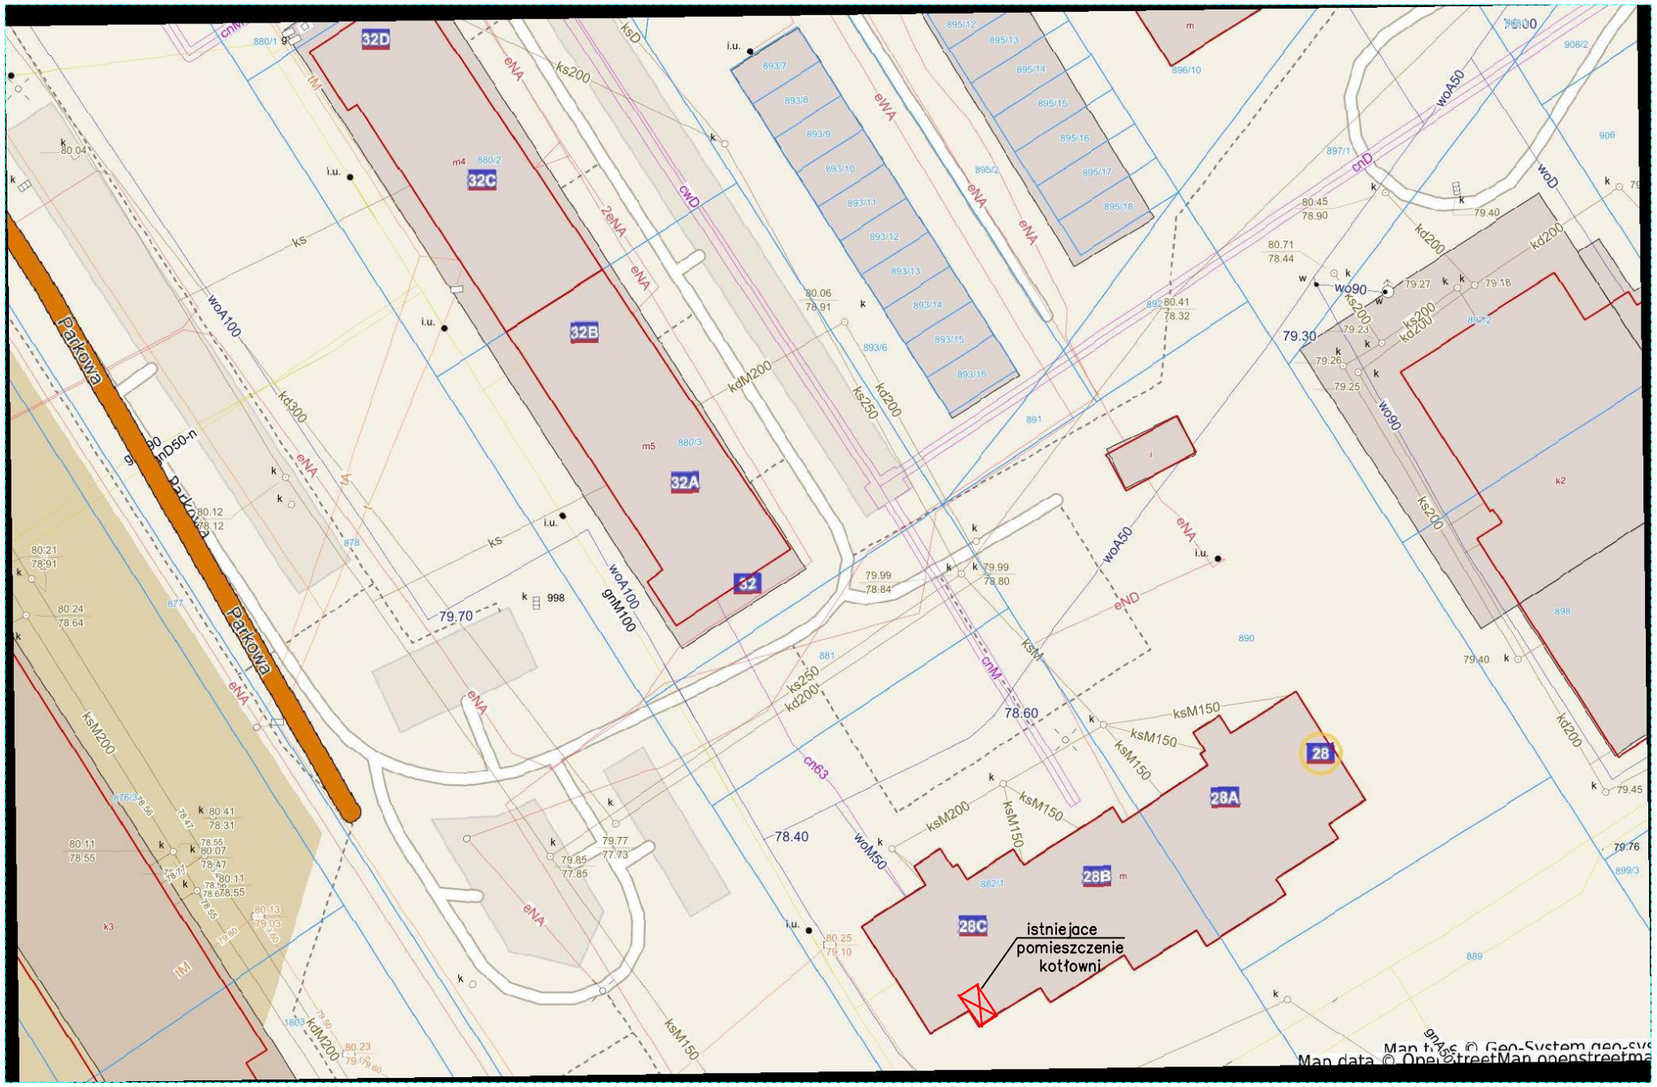

INWESTOR		ZAKŁAD GOSPODARKI KOMUNALNEJ I MIESZKANIOWEJ W STĘSZEWIE ul.Mosińska 15, 62–060 Stęszew			
NAZWA I ADRES OBIEKTU		ul. Piotra Stargi 28, 62–060 Steszew			
TYTUŁ		PROJEKT TECHNOLOGII KOTŁOWNI GAZOWEJ			
BRANŻA	STADIUM	INSTALACJE	PP	SKALA	NR RYS.
RYSUNEK		PLAN SYTUACYJNY		1:500	IS–01

	IMIĘ I NAZWISKO	NR UPRAWNIEŃ	PODPIS
PROJEKTANT	mgr inz. Dominika Nogaj–Biskup	WKP/0161/PWOS/23	
SPRAWDZAJACY			
DATA	PAŹDZIERNIK 2023		