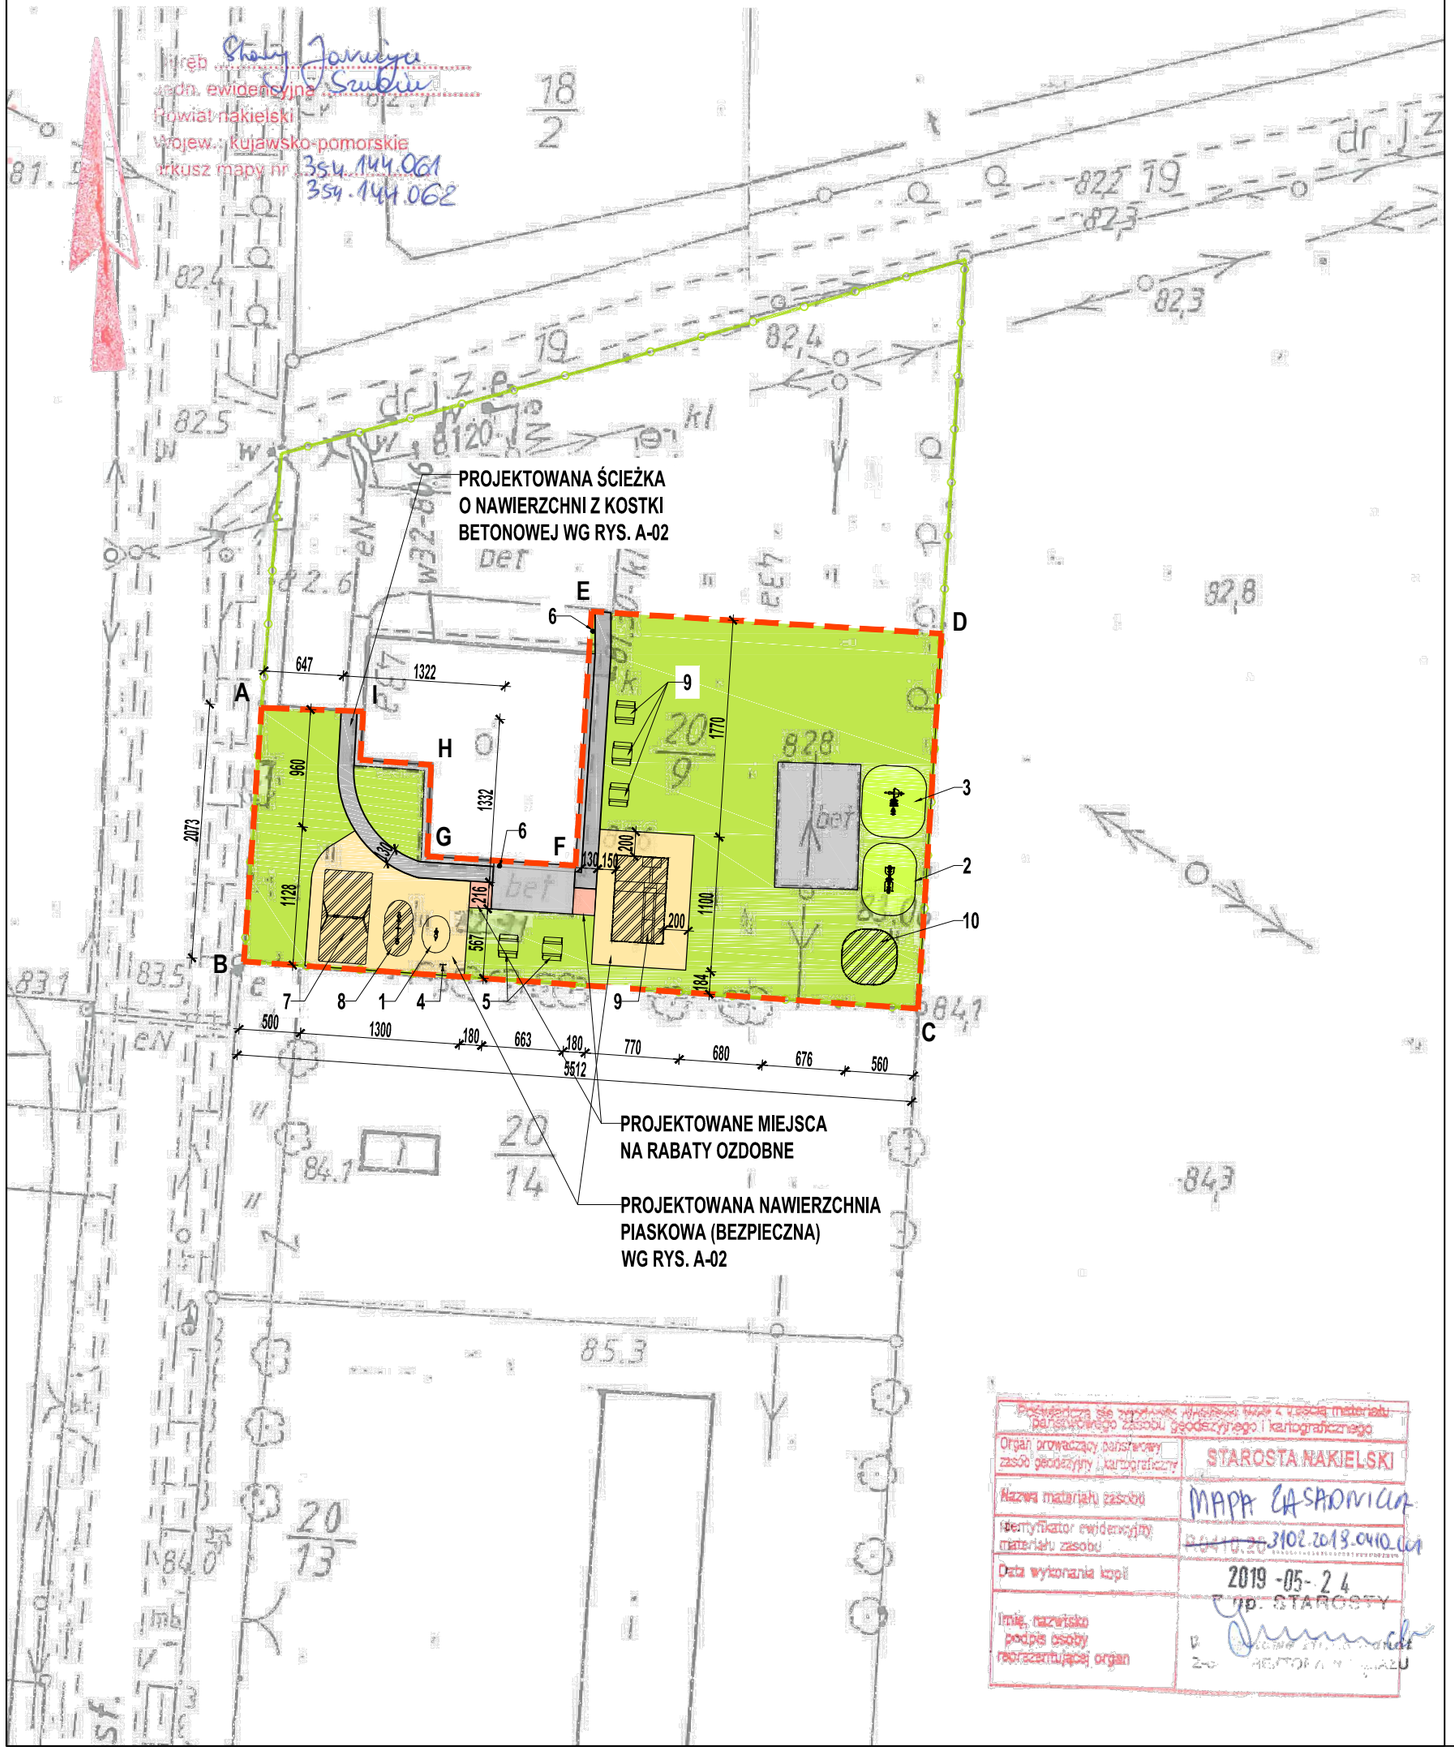

Przedłożona do zgodności z treścią materiału państwowego zasobu geodezyjnego i kartograficznego

Organ prowadzący państwowy zasób geodezyjny i kartograficzny	STAROSTA NAKIELSKI
Nazwa materiału zasobu	MAPA ZASADNICZA
Identyfikator ewidencyjny materiału zasobu	3102.2019.0410.01
Data wykonania kopii	2019 -05- 24
Imię, nazwisko podpis osoby reprezentującej organ	UP. STAROSTY

ZESTAWIENIE PROJEKTOWANYCH ELEMENTÓW MAŁEJ ARCHITEKTURY

1. SPRĘŻYNOWIEC KOŃ

2. URZĄDZENIE DO ĆWICZEŃ - STEPPER+SURFER

3. URZĄDZENIE DO ĆWICZEŃ - WYCIĄG+WIOŚLARZ

4. TABLICA Z REGULAMINEM

5. ŁAWOSTÓŁ

6. KOSZ NA ŚMIECI

LEGENDA

- GRANICA DZIAŁKI NR 20/9
- GRANICA OBSZARU OPRACOWANIA
- 1,2,3... ELEMENTY MAŁEJ ARCHITEKTURY
- PROJEKTOWANA NAWIERZCHNIA PIASKOWA
- PROJEKTOWANA NAWIERZCHNIA Z KOSTKI BETONOWEJ
- PROJEKTOWANE MIEJSCE NA RABATĘ OZDOBNĄ
- ISTNIEJĄCA NAWIERZCHNIA TRAWIASTA
- ISTNIEJĄCA NAWIERZCHNIA BETONOWA
- ISTNIEJĄCE URZĄDZENIA ZABAWOWE

ZESTAWIENIE ELEMENTÓW MAŁEJ ARCHITEKTURY

1. PROJEKTOWANY SPRĘŻYNOWIEC
2. PROJEKTOWANE URZĄDZENIE DO ĆWICZEŃ - STEPPER+SURFER
3. PROJEKTOWANE URZĄDZENIE DO ĆWICZEŃ - WYCIĄG+WIOŚLARZ
4. PROJEKTOWANA TABLICA Z REGULAMINEM
5. PROJEKTOWANY ŁAWOSTÓŁ
6. PROJEKTOWANY KOSZ NA ŚMIECI
7. ISTNIEJĄCA HUŚTAWKA PODWÓJNA
8. ISTNIEJĄCA HUŚTAWKA WAGOWA
9. ISTNIEJĄCY ZESTAW ZABAWOWY
10. ISTNIEJĄCE URZĄDZENIE DO ĆWICZEŃ - ORBITREK

ZESTAWIENIE POWIERZCHNI

	[m²]
DZIAŁKA NR 20/9	2863,00
OBSZAR OPRACOWANIA	**1266,00**
PROJEKTOWANA NAWIERZCHNIA PIASKOWA	199,90
PROJEKTOWANA NAWIERZCHNIA Z KOSTKI BETONOWEJ	58,20
PROJEKTOWANE MIEJSCE NA RABATĘ OZDOBNĄ	7,80
ISTNIEJĄCA NAWIERZCHNIA BETONOWA	89,50
ISTNIEJĄCA NAWIERZCHNIA TRAWIASTA	910,60

jednostka projektowa:	Biuro Obsługi Inwestycji AM INŻYNIERING - Arkadiusz Mulik ul. Lipowa 3, 89-100 Występ, tel. 690 322 199		
nazwa zadania: adres, nr dz.:	**„ZAGOSPODAROWANIE TERENU REKREACYJNO-SPORTOWEGO NA DZIAŁCE NR 20/9 W SOŁECTWIE STARY JARUŻYN, GM. SZUBIN”** 89-200 Stary Jarużyn, działka nr 20/9, obręb 0010, jedn. ewid. Szubin		
zamawiający:	GMINA SZUBIN - Urząd Miejski w Szubinie ul. Kcyńska 12, 89-200 Szubin		
tytuł rysunku:	**Projekt zagospodarowania terenu**		skala rysunku: 1:500
projektant:	inż. Ryszard Janiszewski upr. bud. nr 802/75 Bg w spec. konstrukcyjno-inżynieryjnej		podpis:
opracowanie:	mgr inż. Arkadiusz Mulik upr. bud. nr KUP/0017/OWOK/13 w spec. konstrukcyjno-budowlanej		podpis:
data: LIPIEC 2019	branża: ARCHITEKTURA	stadium: PW	nr rysunku: PZT-01