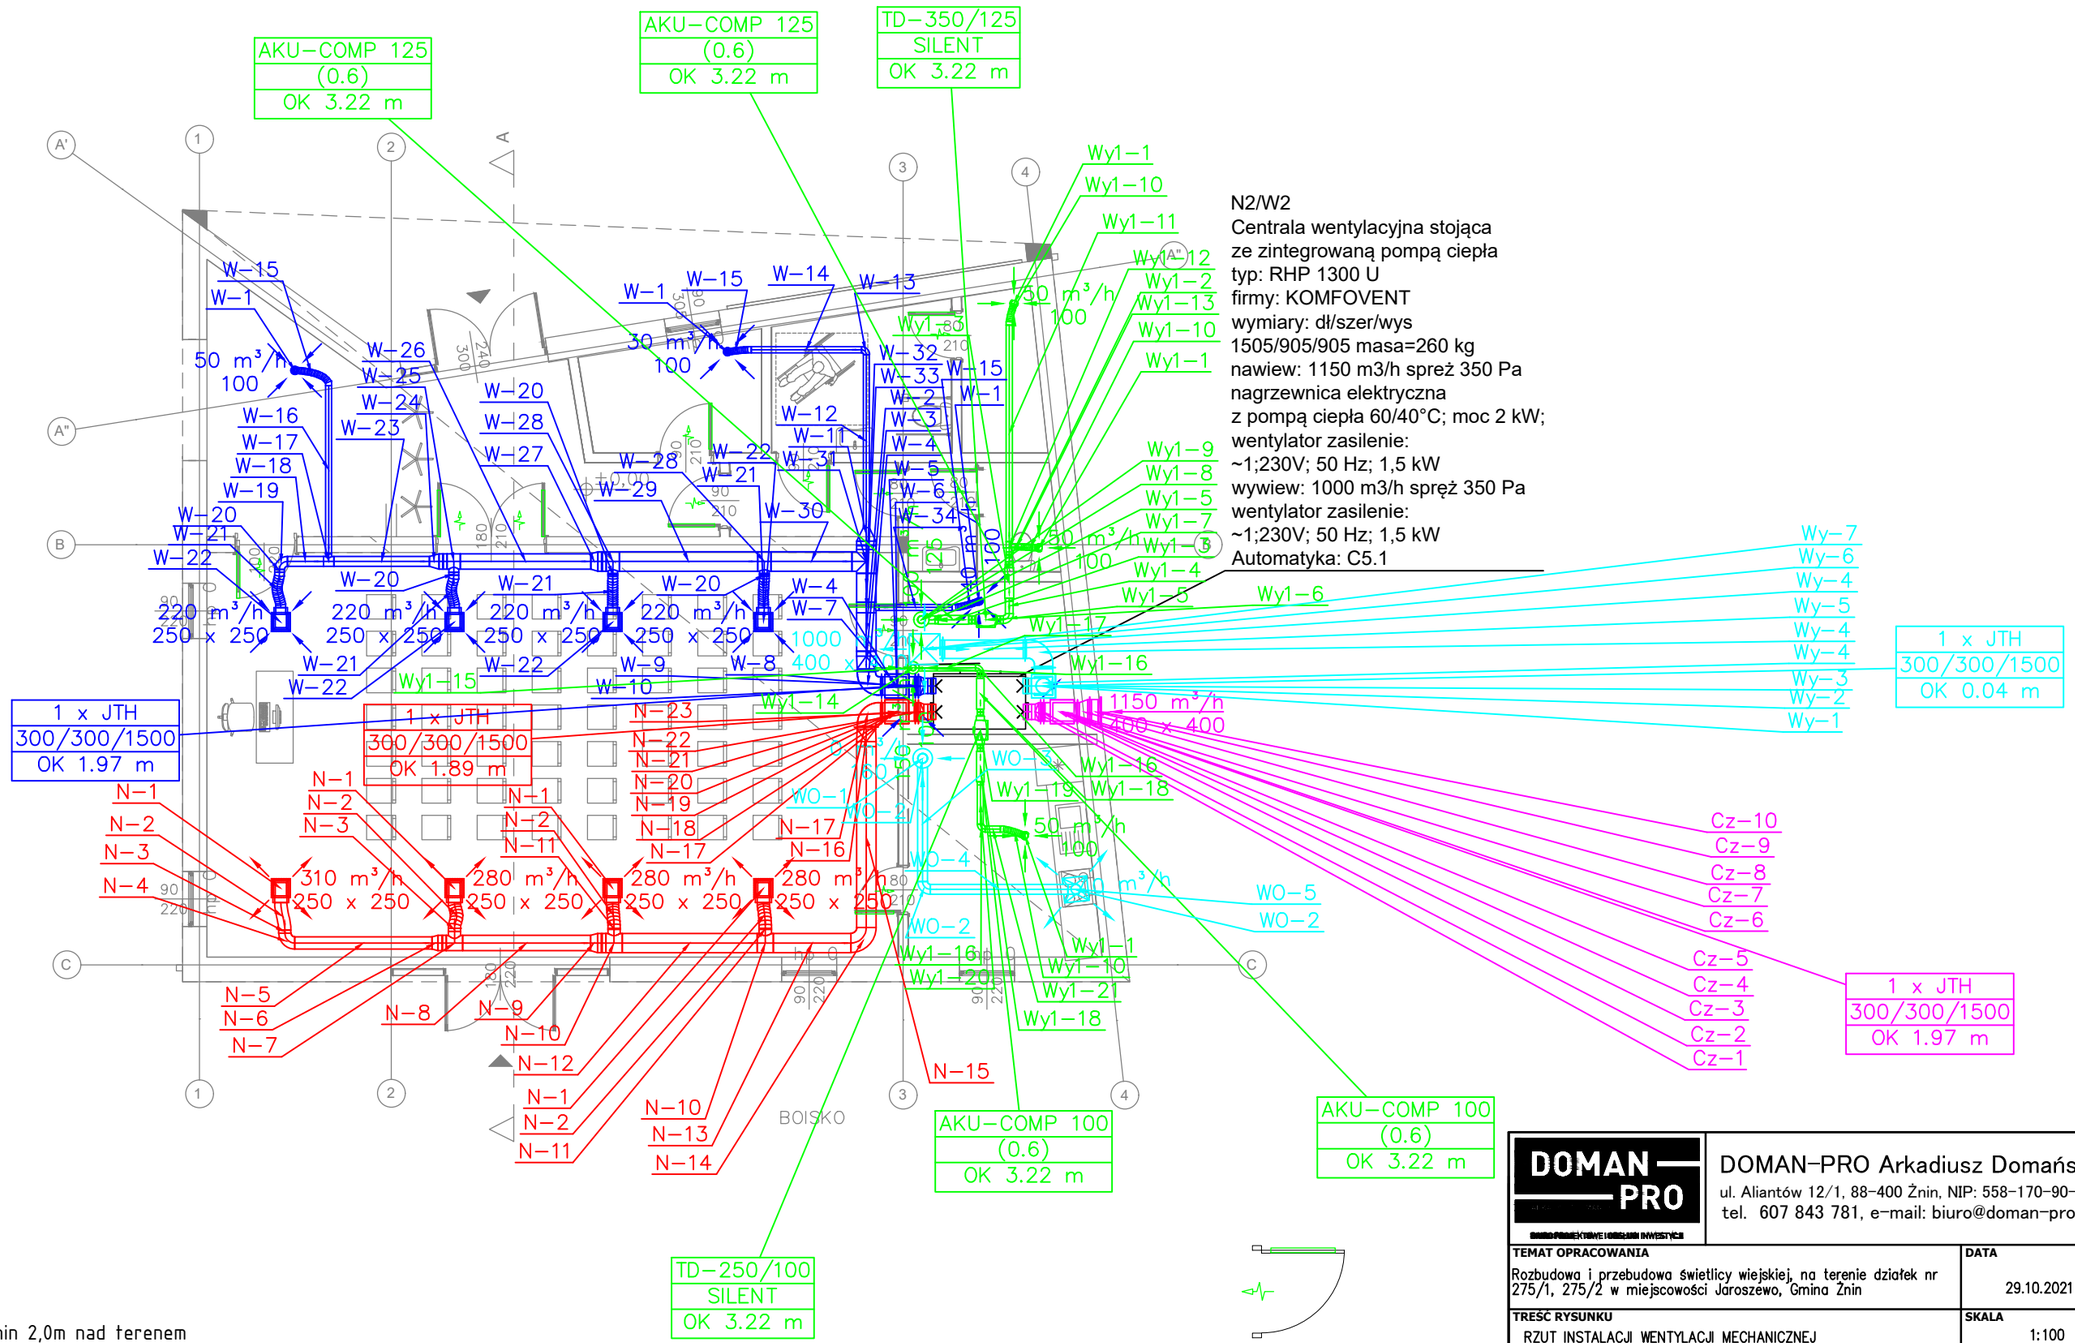

UWAGA!
Czerpnia min 2,0m nad terenem
Wyrzutnie dachowe minimum
3,0m od krawędzi dachu

Kratka transferowa w drzwiach
o powierzchni netto 200 cm²
lub podcięcie drzwi 2 cm

DOMAN-PRO Arkadiusz Domański
ul. Aliantów 12/1, 88-400 Żnin, NIP: 558-170-90-90
tel. 607 843 781, e-mail: biuro@doman-pro.pl

TEMAT OPRACOWANIA: Rozbudowa i przebudowa świetlicy wiejskiej, na terenie działek nr 275/1, 275/2 w miejscowości Jaroszewo, Gmina Żnin				DATA: 29.10.2021
TREŚĆ RYSUNKU: RZUT INSTALACJI WENTYLACJI MECHANICZNEJ				SKALA: 1:100
INWESTOR: Gmina Żnin, ul. 700-lecia, 88-400 Żnin		ETAP: PROJEKT TECHNICZNY		NR RYS.: S 2
FUNKCJA	AUTOR	NR UPRAWNIEŃ	SPECJALNOŚĆ	PODPIS
PROJEKTANT	mgr inż. Łukasz Manikowski	KUP/0121/PWBS/19	SANITARNA	
PROJEKTANT SPRAWDZAJĄCY	mgr inż. Krzysztofa Tomczak	KUP/0051/POOS/14	SANITARNA	