
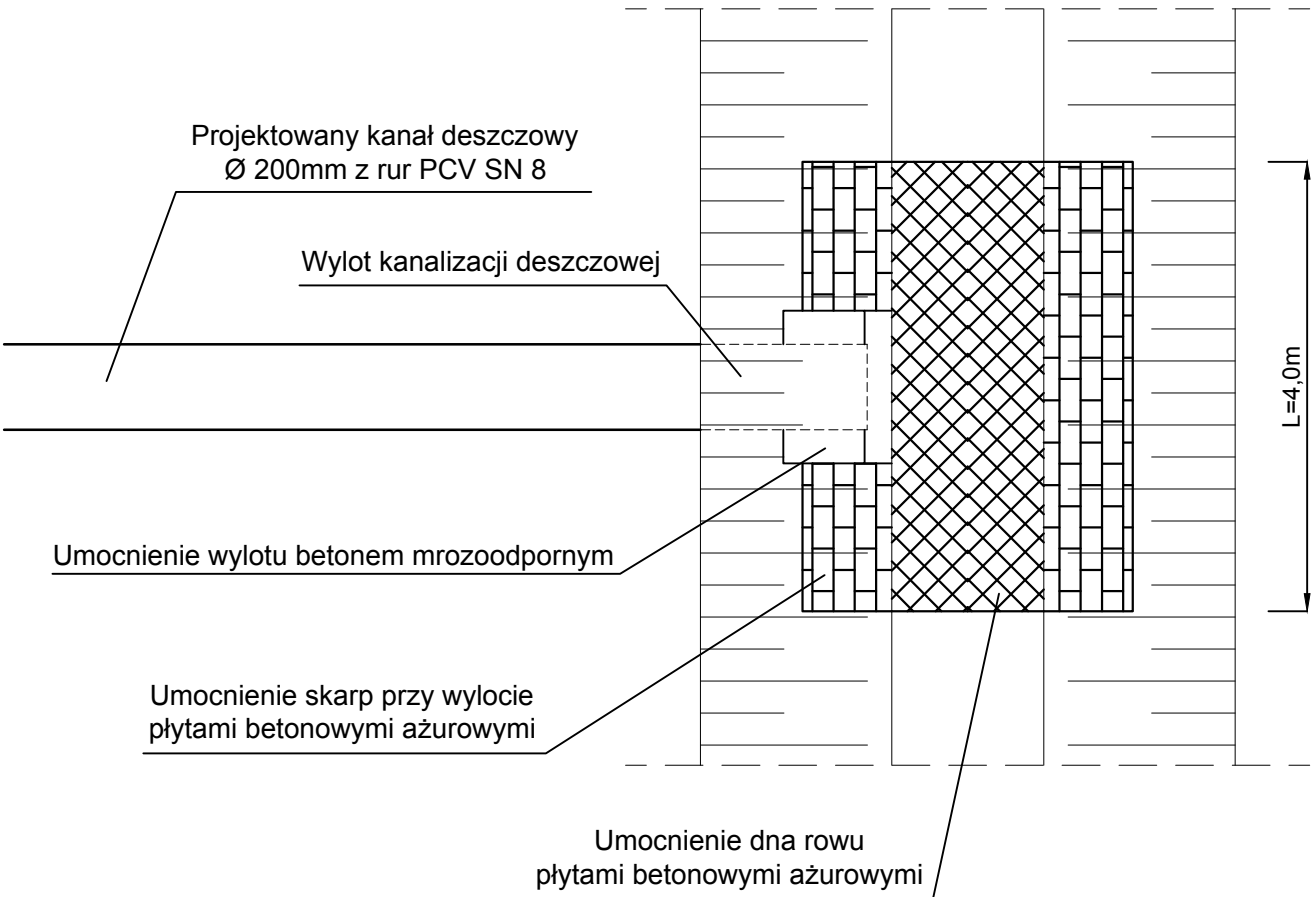


# Szczegół wylotu kanalizacji deszczowej do rowu otwartego w miejscu WY

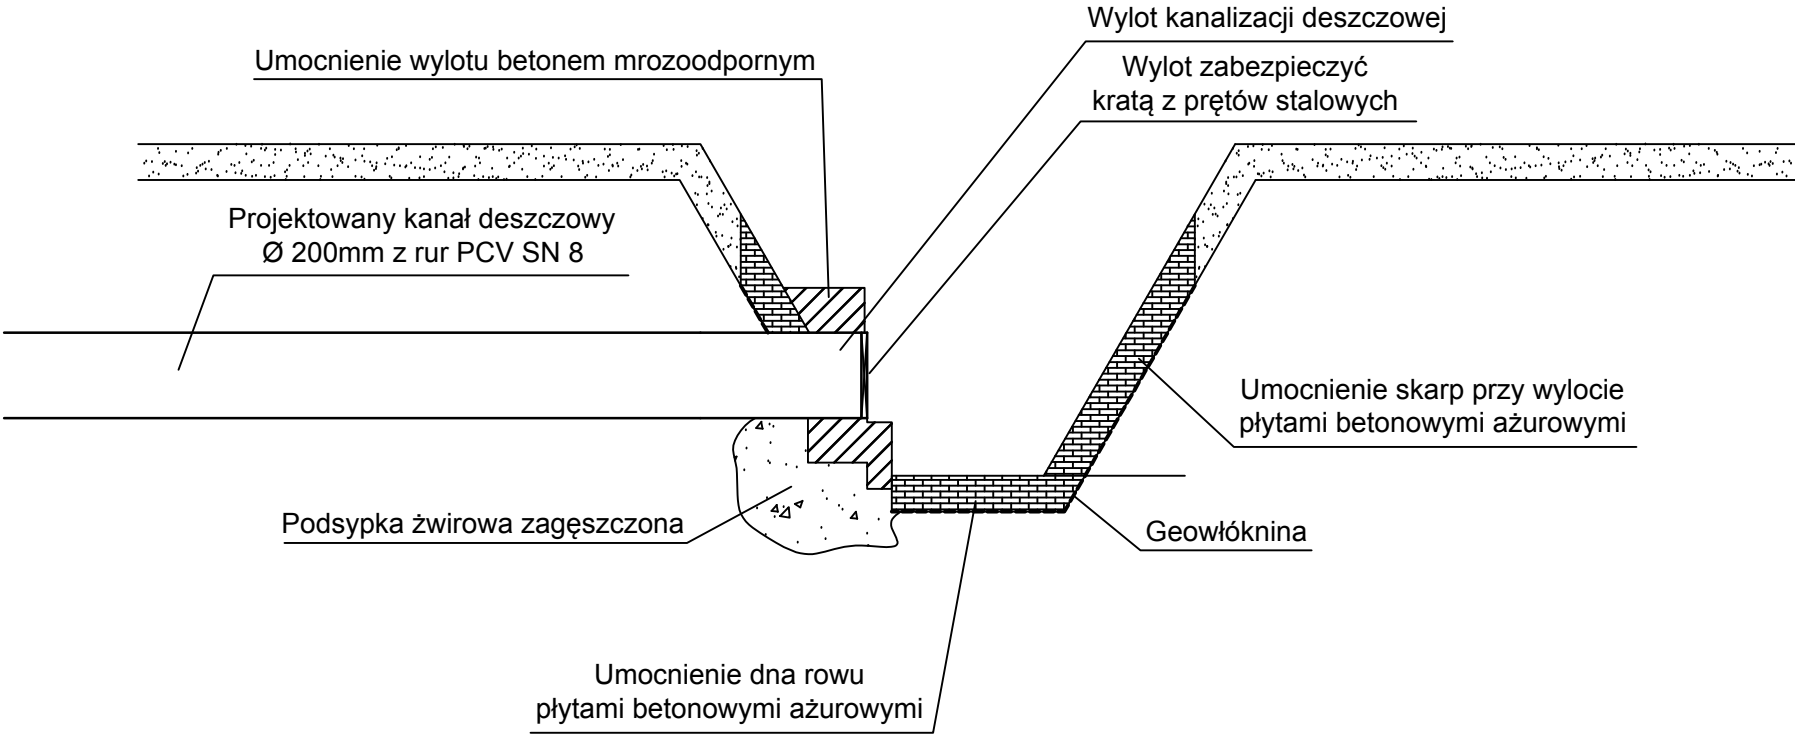

INWESTYCJA:  
"Rozbudowa drogi powiatowej nr 4224W Węgrów - Popielów - Turna - Górki Borze"

JEDNOSTKA PROJEKTUJĄCA: DROMACC Maciej Białoszewski  
ul. Goworowska 31A/5  
07-410 Ostrołęka  
NIP: 758-210-07-65  
REGON: 146110936  
tel. +48 660 522 577

ZAMAWIAJĄCY: Zarząd Powiatu Węrowskiego  
ul. Przemysłowa 5,  
07-100 Węgrów

	imię i nazwisko:	nr uprawnień:	podpis:
PROJEKTANT:	inż. Przemysław Więcek	MAZ/03/96/POOD/06 uprawnienia budowlane do projektowania bez ograniczeń w specjalności drogowej	
SPRAWDZAJĄCY:	mgr inż. Jacek Żuraw	PIK/0047/PW/01/04 uprawnienia budowlane do projektowania i kier. robotami bez ograniczeń w specjalności drogowej	

RYSUNEK: SZCZEGÓŁ WYLOTU nr: 11

DATA:	SKALA:	FAZA:	REWIZJA:
02/2022	B/S	PW	A