CHOCIMEK 26

RZUT PIWNIC

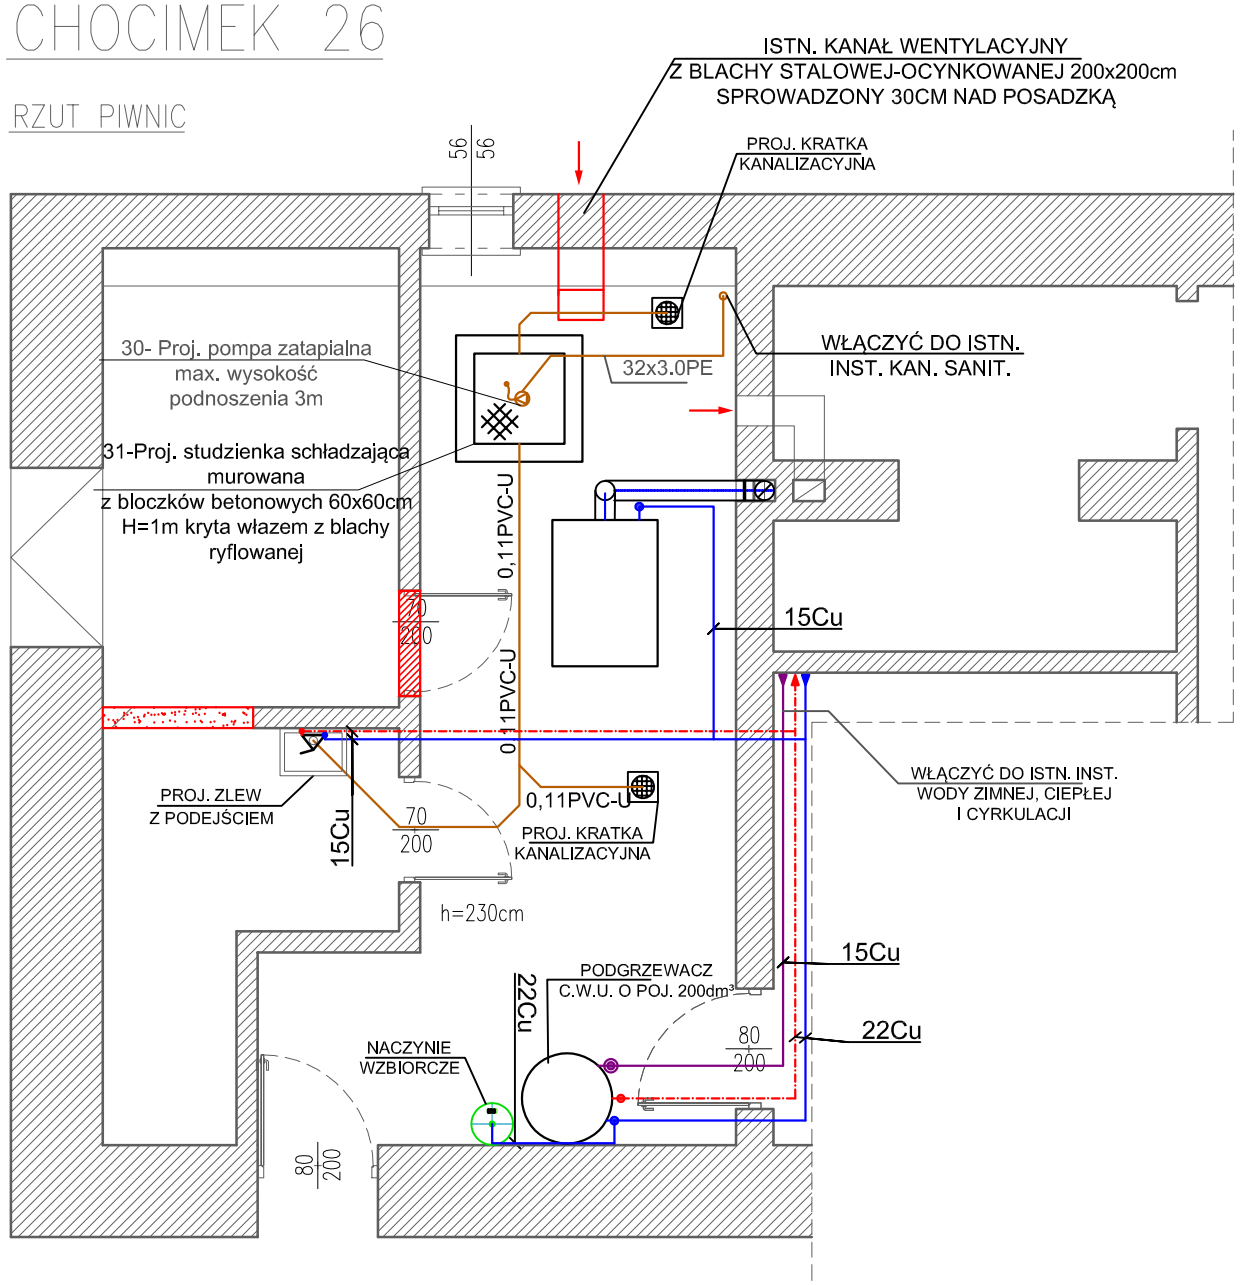

Inwestor: nazwa, adres: NADLEŚNICTWO KRZYSTKOWICE UL. LEŚNA 1 66-010 NOWOGRÓD BOBRZAŃSKI		Nr rysunku S2
Rodzaj inwestycji: WYMIANA KOTŁA C.O. NA KOCIOŁ NA ZGAZOWANIE DREWNA W BUDYNKU MIESZKALNYM W M.CHOCIMEK 26 NR INW. 110/781		Skala 1:50
Tytuł rysunku: RZUT PIWNIC- TECHNOLOGIA KOTŁOWNI - INSTALACJE WOD-KAN		Data: 05.2024
PROJEKTANT BRANŻY SANITARNEJ mgr inż. Wiekiera Radosław	UPRAWNIENIA LBS/0079/POOS/10	PODPIS