




ELEWACJA POŁUDNIOWA INWENTARYZACJA SKALA 1 : 100

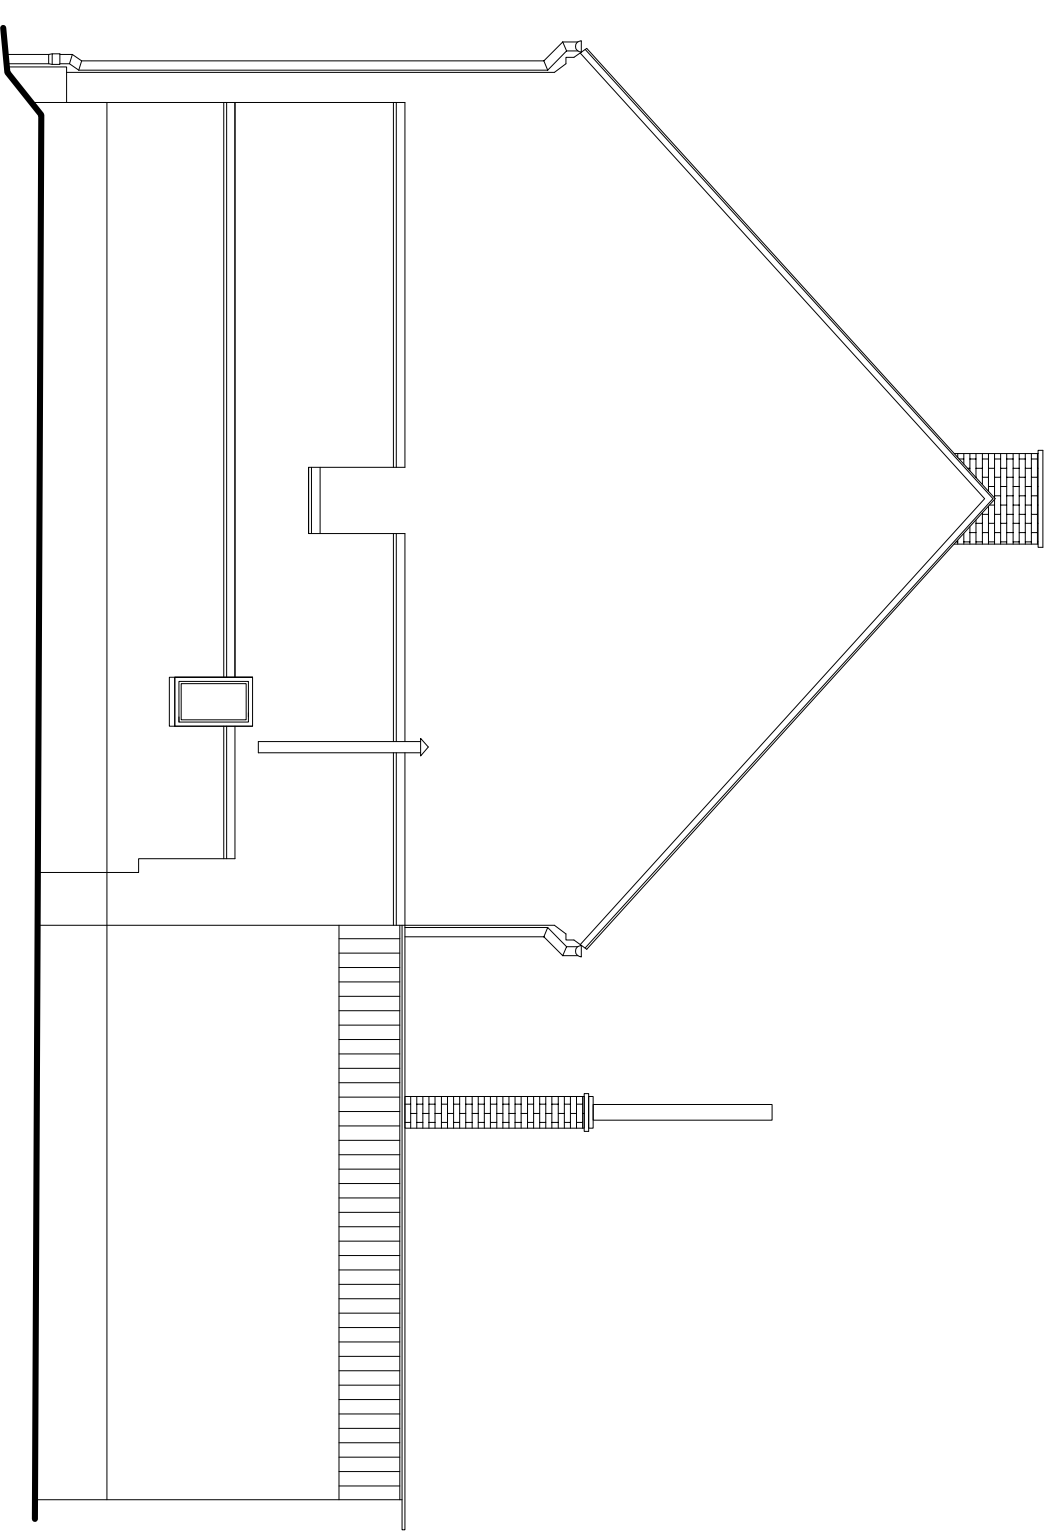

ELEWACJA PÓŁNOCNA INWENTARYZACJA SKALA 1 : 100

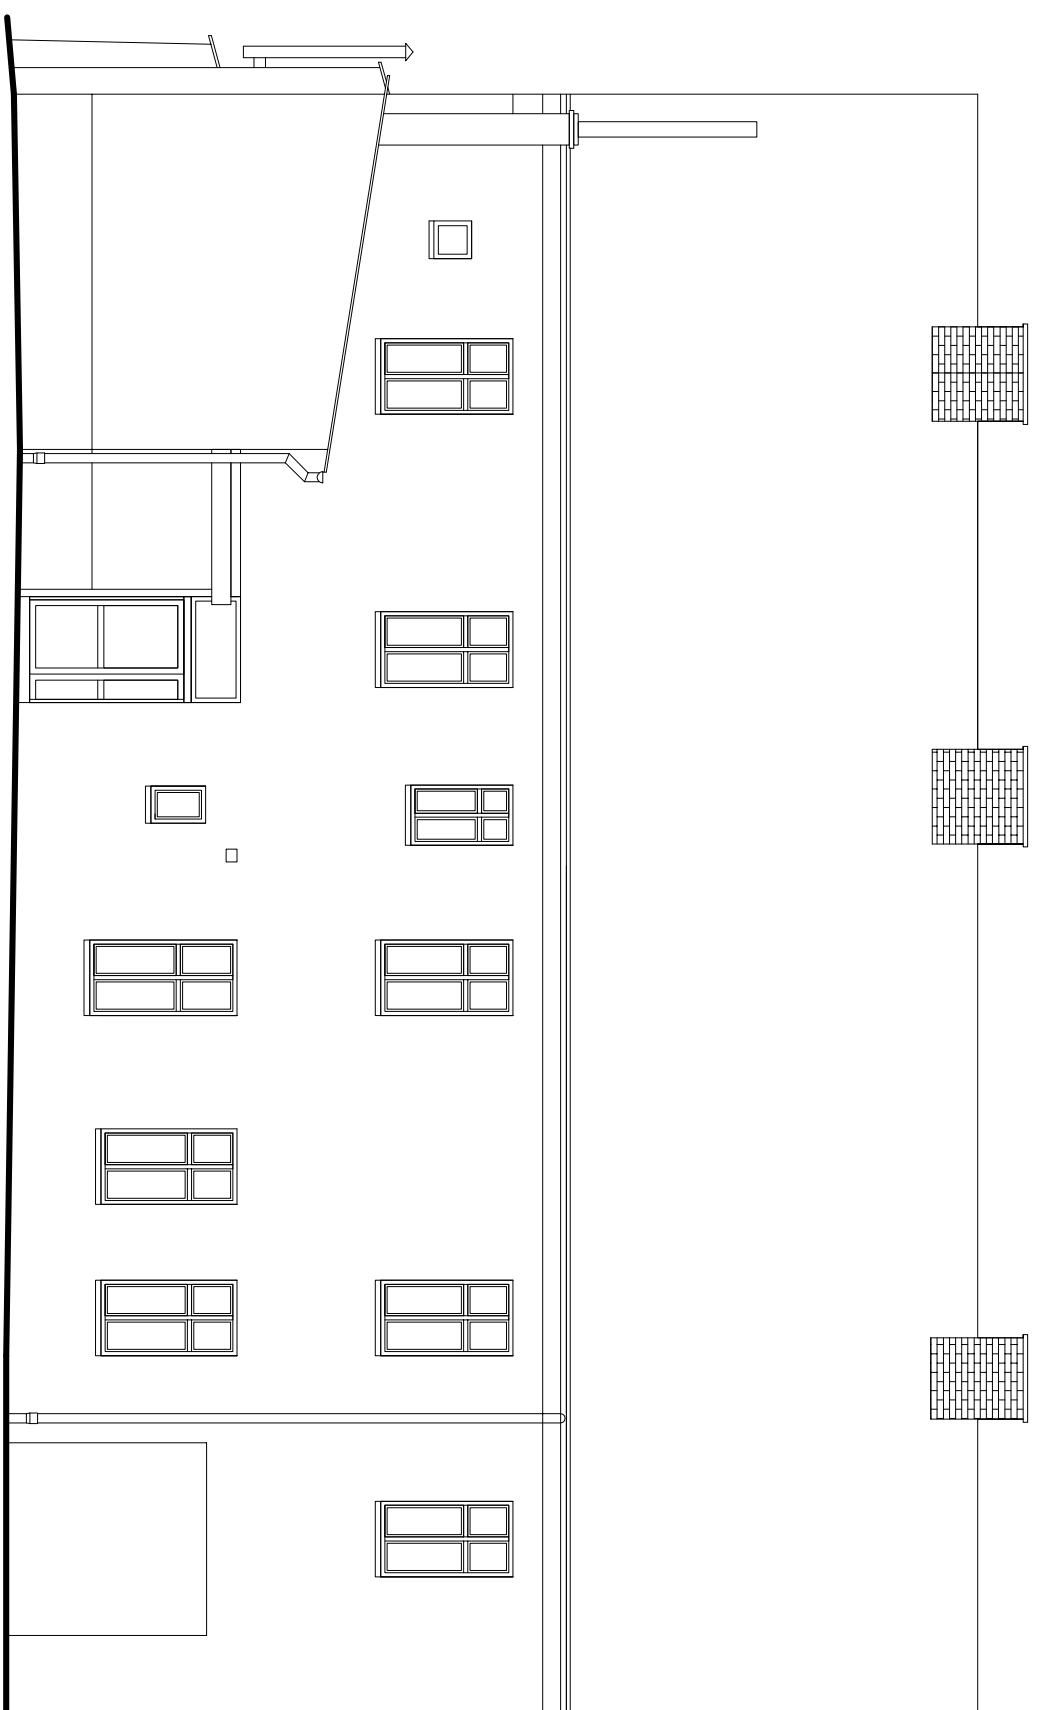

ELEWACJA ZACHODNIA INWENTARYZACJA SKALA 1 : 100

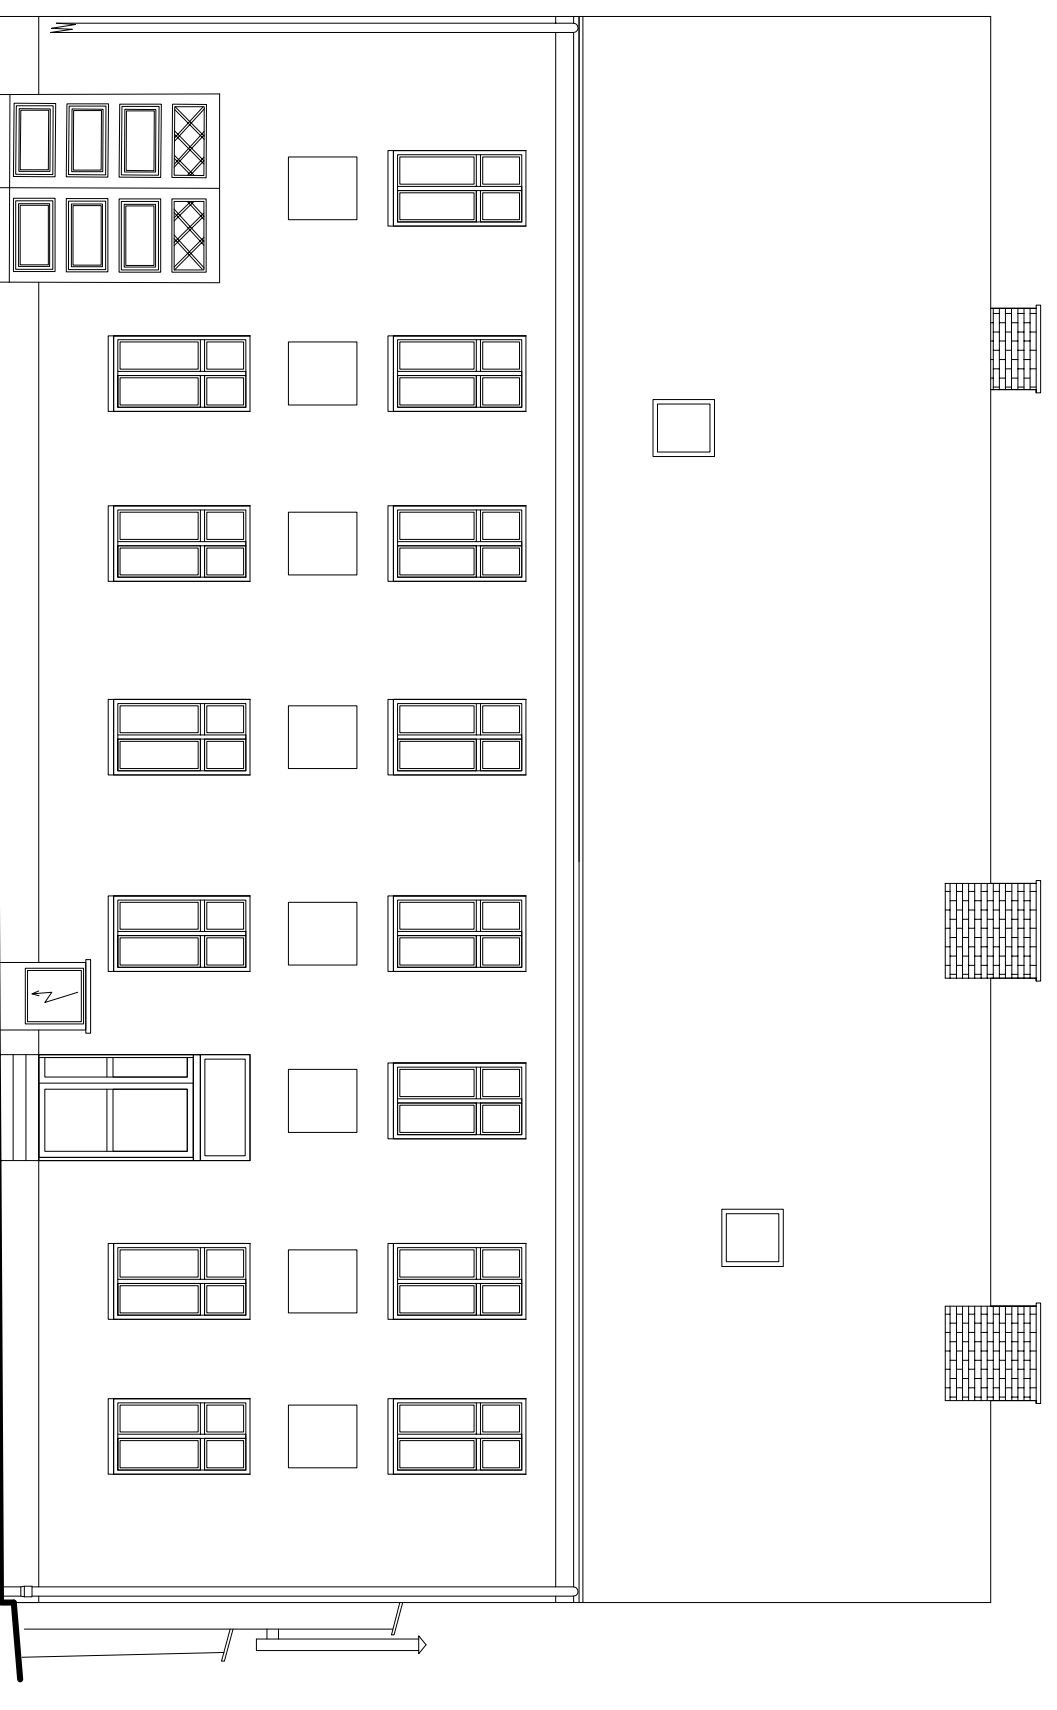

ELEWACJA WSCHODNIA INWENTARYZACJA SKALA 1 : 100

ZAMAWIAJĄCY:

Gmina Myśluborz Rynek
ul. Jutra P. 2A/II.1
74-500 IWYŚLUBÓRZ

DA architektura
Andrzej Dudziński
ul. Wolnościowa 5
74-500 IWYŚLUBÓRZ
NIP: 5993055845
e-mail: daarchitektura@gmail.com

Rozrząd budowlany miejscowego urzędu Miejskiego w zakresie wyznaczenia planu zabudowy.

| | |
|--|--------------------------------|
| Miejscowość, Jed. ewid. Myśluborz, obr. ewid. Myśluborz 2, dz. nr 102/5; 137; 102/27; kat. XIII. | |
| INWENTARYZACJA ELEWACJI | NR. RYS. SKALA R-02 1 : 100 |
| WYKONAWCY OPERACJONARNA | PROPS / DANA NR / UPR. |
| OPERACJONARNA | 01.12.2016r |
| PROJEKTANT: | 01.12.2016r 74/89/02W |
| SPRAWDZICIEL: | 01.12.2016r 127/82/02W |

Projekt sporządzono przy pomocy oprogramowania Autodesek AutoCAD Revit LT Suite 2017