


...: SCHEMAT ZASILANIA :...

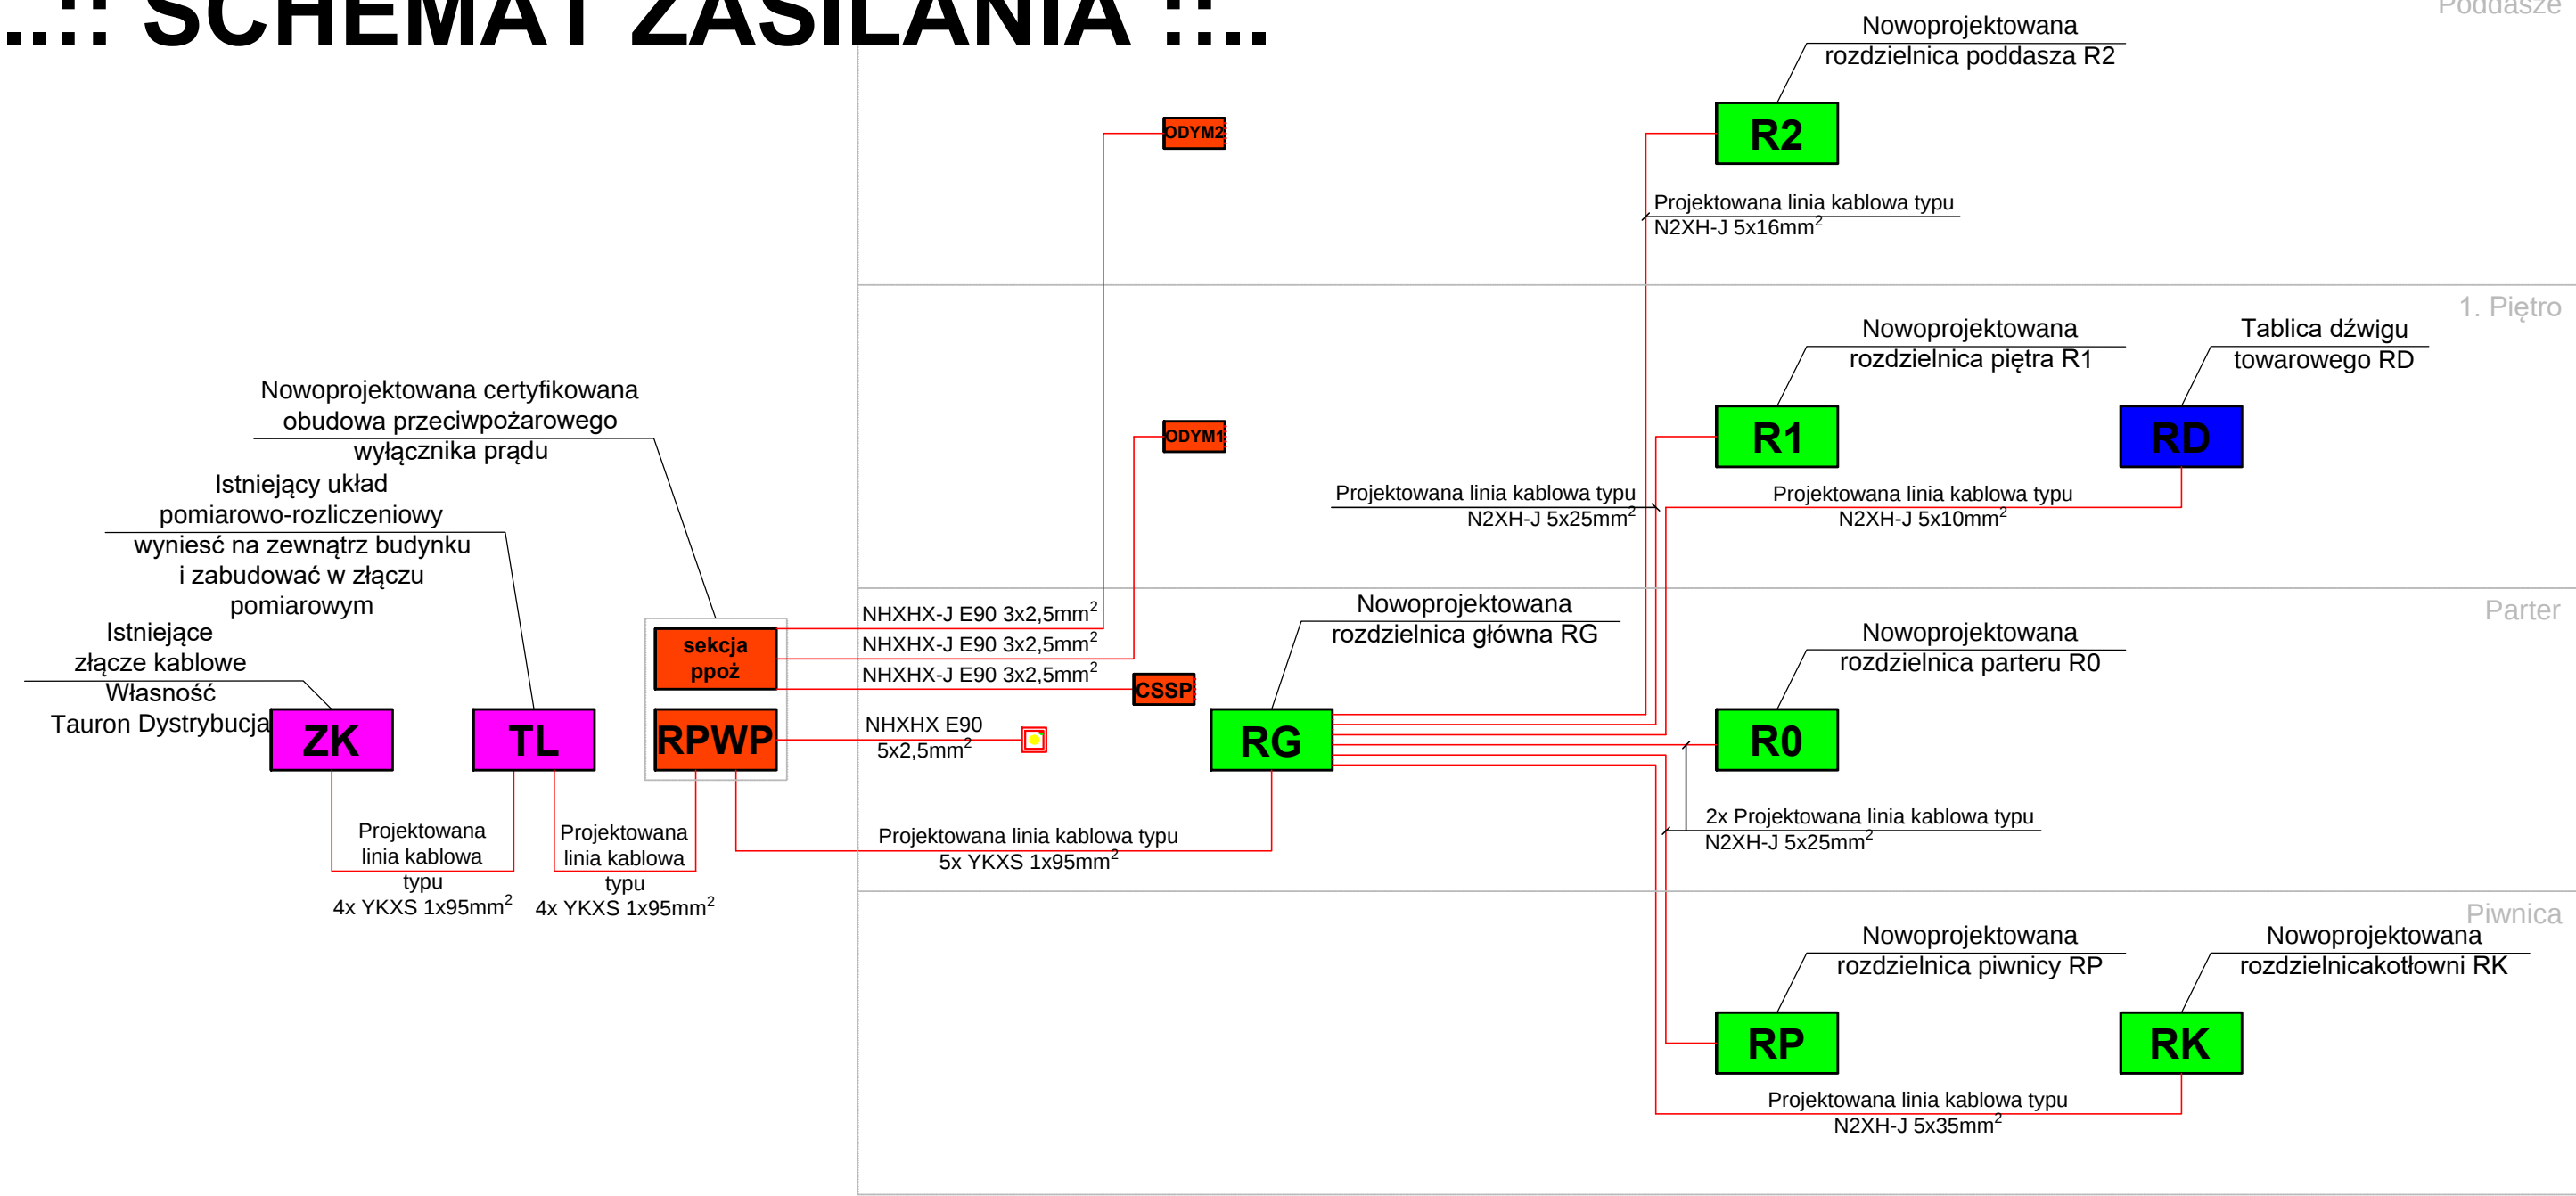

Napięcie zasilania: 230/400V AC
Układ sieci: TN-C-S
Zabezpieczenie przed dotykem pośrednim: Samoczynne wyłączenie napięcia zasilania, Połączenia wyrównawcze
Zdolność zwarciorowa aparatury: 6kA

INWESTOR:		Gmina Miasto Świdnica ul. Armii Krajowej 49, 58-100 Świdnica	
TEMAT:		TERMOMODERNIZACJA OBIEKTÓW UŻYTYCZNOŚCI PUBLICZNEJ Z WYKORZYSTANIEM OZE: PRZEDSZKOLE MIEJSKIE NR 6	
ADRES:		ul. Komunardów 2 58-100 Świdnica	
		JEDNOSTKA PROJEKTOWA: EMKAS Mateusz Kaspura ul. Gen. Wł. Sikorskiego 6/2, 58-100 Świdnica	
PROJEKTANT: mgr inż. Mateusz KASPURA		NR UPRAWNIENI: DOS/0376/PWBEA/16	PODPIS: 
UPR. BUD. DO PROJEKTOWANIA I KIEROWANIA ROBOTAMI BUDOWLANymi BEZ OGRANICZEŃ W SPECJALNOŚCI INSTALACYJNEJ W ZAKRESIE SIECI, INSTALACJI I URZĄDZEŃ ELEKTRYCZNYCH I ELEKTROENERGETYCZNYCH			
FAZA PROJEKTU:		PROJEKT WYKONAWCZY	
BRANŻA:		INSTALACJE ELEKTRYCZNE	
TYTUŁ RYSUNKU:		SCHEMAT ZASILANIA OBIEKTU	
		DATA: 10.2025	
		NR RYSUNKU: IE-01S	