


szkic orientacyjny skala 1:10000

Poświadczam, że niniejszy dokument został opracowany w wyniku prac geodezyjnych i kartograficznych, których rezultaty zawiera operat techniczny wpisany do ewidencji materiałów państwowego zasobu geodezyjnego i kartograficznego	
Organ prowadzący państwowy zasób geodezyjny i kartograficzny	PREZYDENT MIASTA OSTOŁĘKI
Identyfikator ewidencyjny materiału zasobu - operatu technicznego	P.1461.2019.851
Data wpisania operatu technicznego do ewidencji materiałów zasobu	19 GRU. 2019
Imię, nazwisko i podpis osoby reprezentującej organ	Z up. PREZYDENTA MIASTA Halina Perzanowska inspektor

MAPA DO CELÓW PROJEKTOWYCH PASA DROGOWEGO		
Oznaczenie kancelaryjne zgłoszenia pracy geodezyjnej		WGK.6642.1.734.2019
Jednostka ewidencyjna	Identyfikator	146101_1
	Nazwa	Miasto Ostrołęka
	Identyfikator	146101_1.0002
Obręb ewidencyjny	Nazwa	0002
	Numer działki	20317, 20289, 20281, 20309, 20311
Skala mapy		1:500
Nazwa układu współrzędnych	prostokątnych płaskich wysokości	Układ 2000 strefa 7 Kronsztadt 60
Oznaczenie granic obszaru opracowania		
Oznaczenie i informacja o służebnościach gruntowych mających wpływ na zagospodarowanie gruntów zlokalizowanych w granicach projektowanej inwestycji		nie badano
Kontur użytku gruntowego, który nie jest ujawniony w bazie danych ewidencji gruntów i budynków		brak
USŁUGI GEODEZYJNE Janusz Postalewicz 07-401 Ostrołęka, ul. Łomżyńska 19A NIP: 758 103 54 45 Regon: 550303878		
GEODETA UPRAWNIONY Janusz Postalewicz 07-401 Ostrołęka, ul. Łomżyńska 19A kom. 501 515 614 Upr. MGŚ i B Nr 9351 18.12.2019 r. Data i podpis		
Wykonawca		

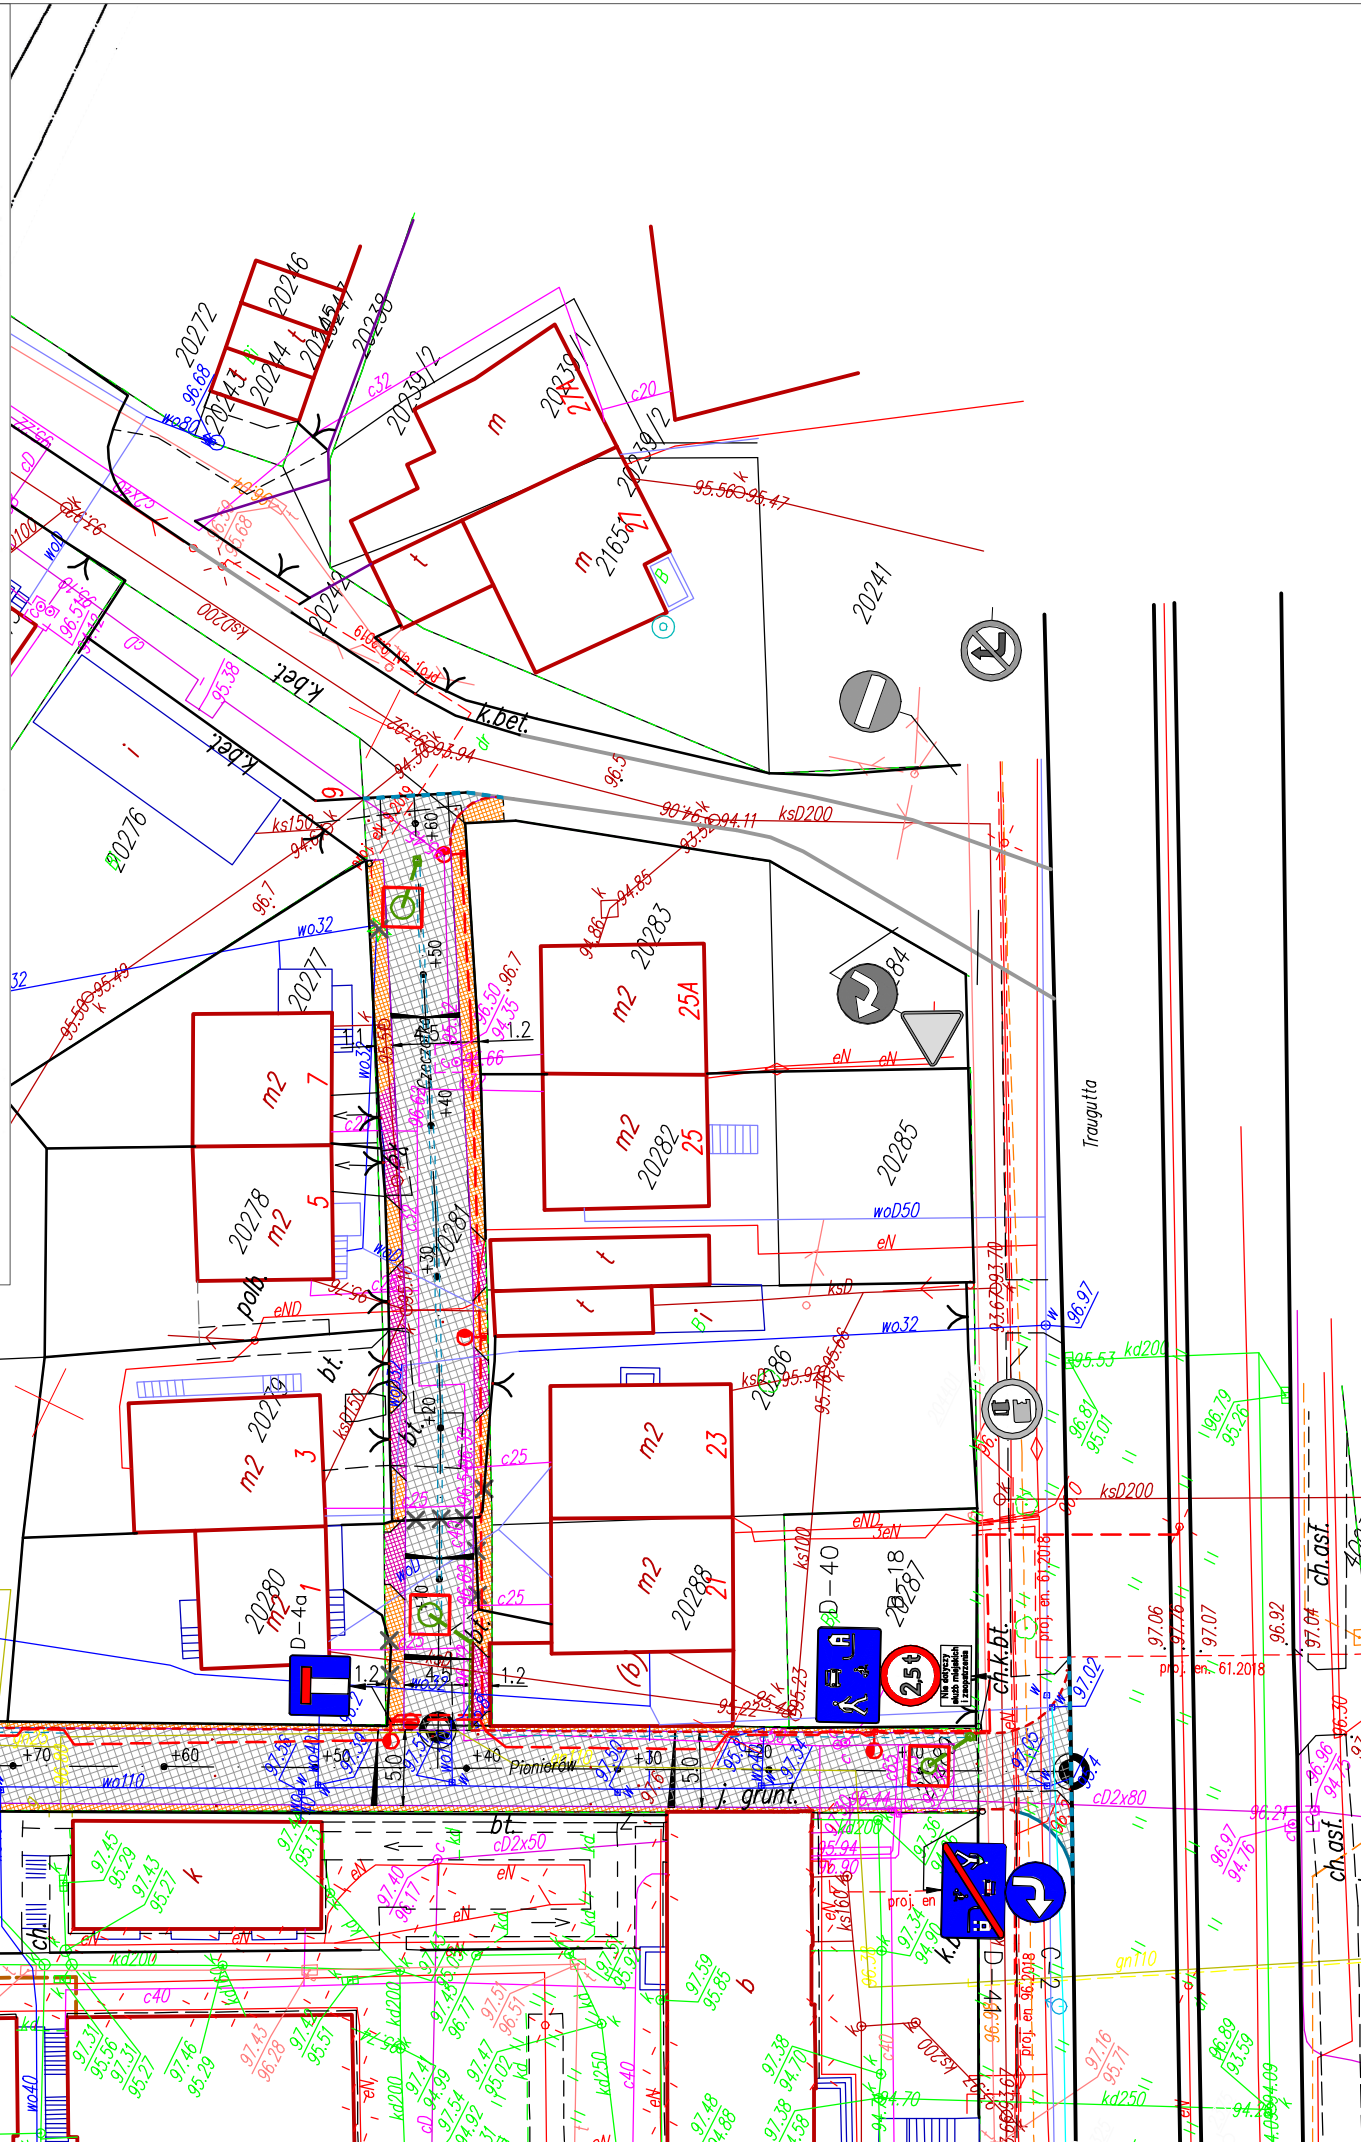


# PROJEKT STAŁEJ ORGANIZACJI RUCHU – skala 1:500–

PREZYDENT MIASTA OSTOŁĘKI  
07-410 Ostrołęka, Pl. Gen. J. Bema 1  
Nr rej. KID 420342020  
Zatwierdza się do realizacji projekt stałej, tymczasowej organizacji ruchu w zakresie:  
1) rozmieszczenia sygnalizatorów,  
2) znaków pionowych odblaskowych,  
3) znaków podomowych,  
4) przystanków komunikacji i wiat,  
5) wygrodzeń,  
6) treści i lokalizacji tablic informacyjnych  
7) lokalizacji progów zwalniających  
Oznakowanie na drodze publicznej wymaga odbioru technicznego przez:  
Wyk. Inżyn. i Drogow. Janusz Postalewicz  
Klauzula zatwierdzenia ważna jest tylko dla PREZYDENTA MIASTA  
Nie dotyczy projektowania innych branż.  
1.08.2020 (data) Makcin Kwasieleski Dyrektor Wydziału Inżynierii Drogownictwa

## LEGENDA



istn. oznakowanie pionowe

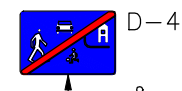

proj. oznakowanie pionowe



VIA Projekt Alicja Chrzanowska  
15-687 Białystok, ul. Komisji Edukacji Narodowej 5B/31  
tel. 602 660 598  
via.projekt.ac@gmail.com

## PROJEKT STAŁEJ ORGANIZACJI RUCHU – ul. Pionierów w Ostrołęce –

NAZWA OBIEKTU	ul. Pionierów w Ostrołęce		
ADRES OBIEKTU	dz. nr ewid. 20289, 20281, 20242, 20029	Nr rys.: 2	
NAZWA RYS.	PLAN SYTUACYJNY	Skala: 1:500	
ZESPÓŁ PROJ.	IMIĘ I NAZWISKO	PODPIS	DATA
PROJEKTANT	mgr inż. Alicja Chrzanowska upr. nr PDL/0030/POOD/14		16.03.2020