


# PRZEKRÓJ NORMALNY

OD KM 22+660 DO KM 23+092

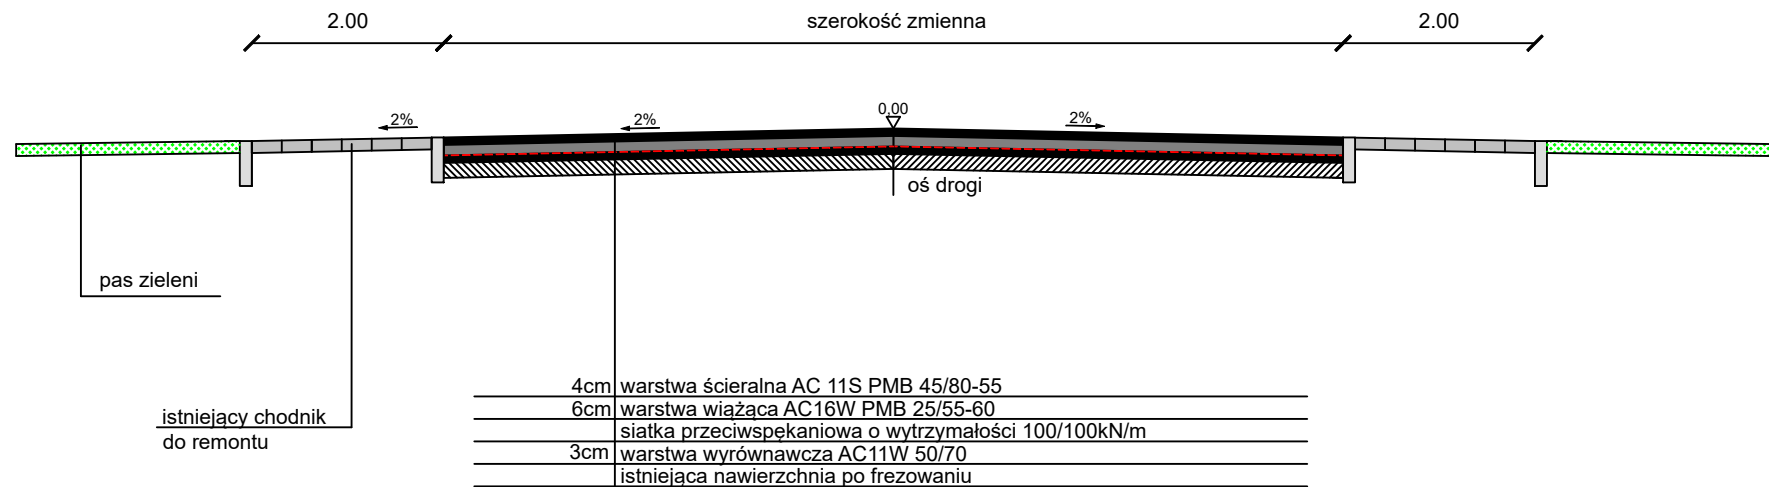

Obiekt:		Skala:
Remont drogi wojewódzkiej nr 805 na odcinku od km 22+660 do km 23+092 na terenie gminy Pilawa, powiat garwoliński, województwo mazowieckie		1:50
Opracowanie:	Nazwisko:	Data:
	mgr inż. Janina Wojda	czerwiec 2023 r.