


# Plac 3 Maja

skala 1:500

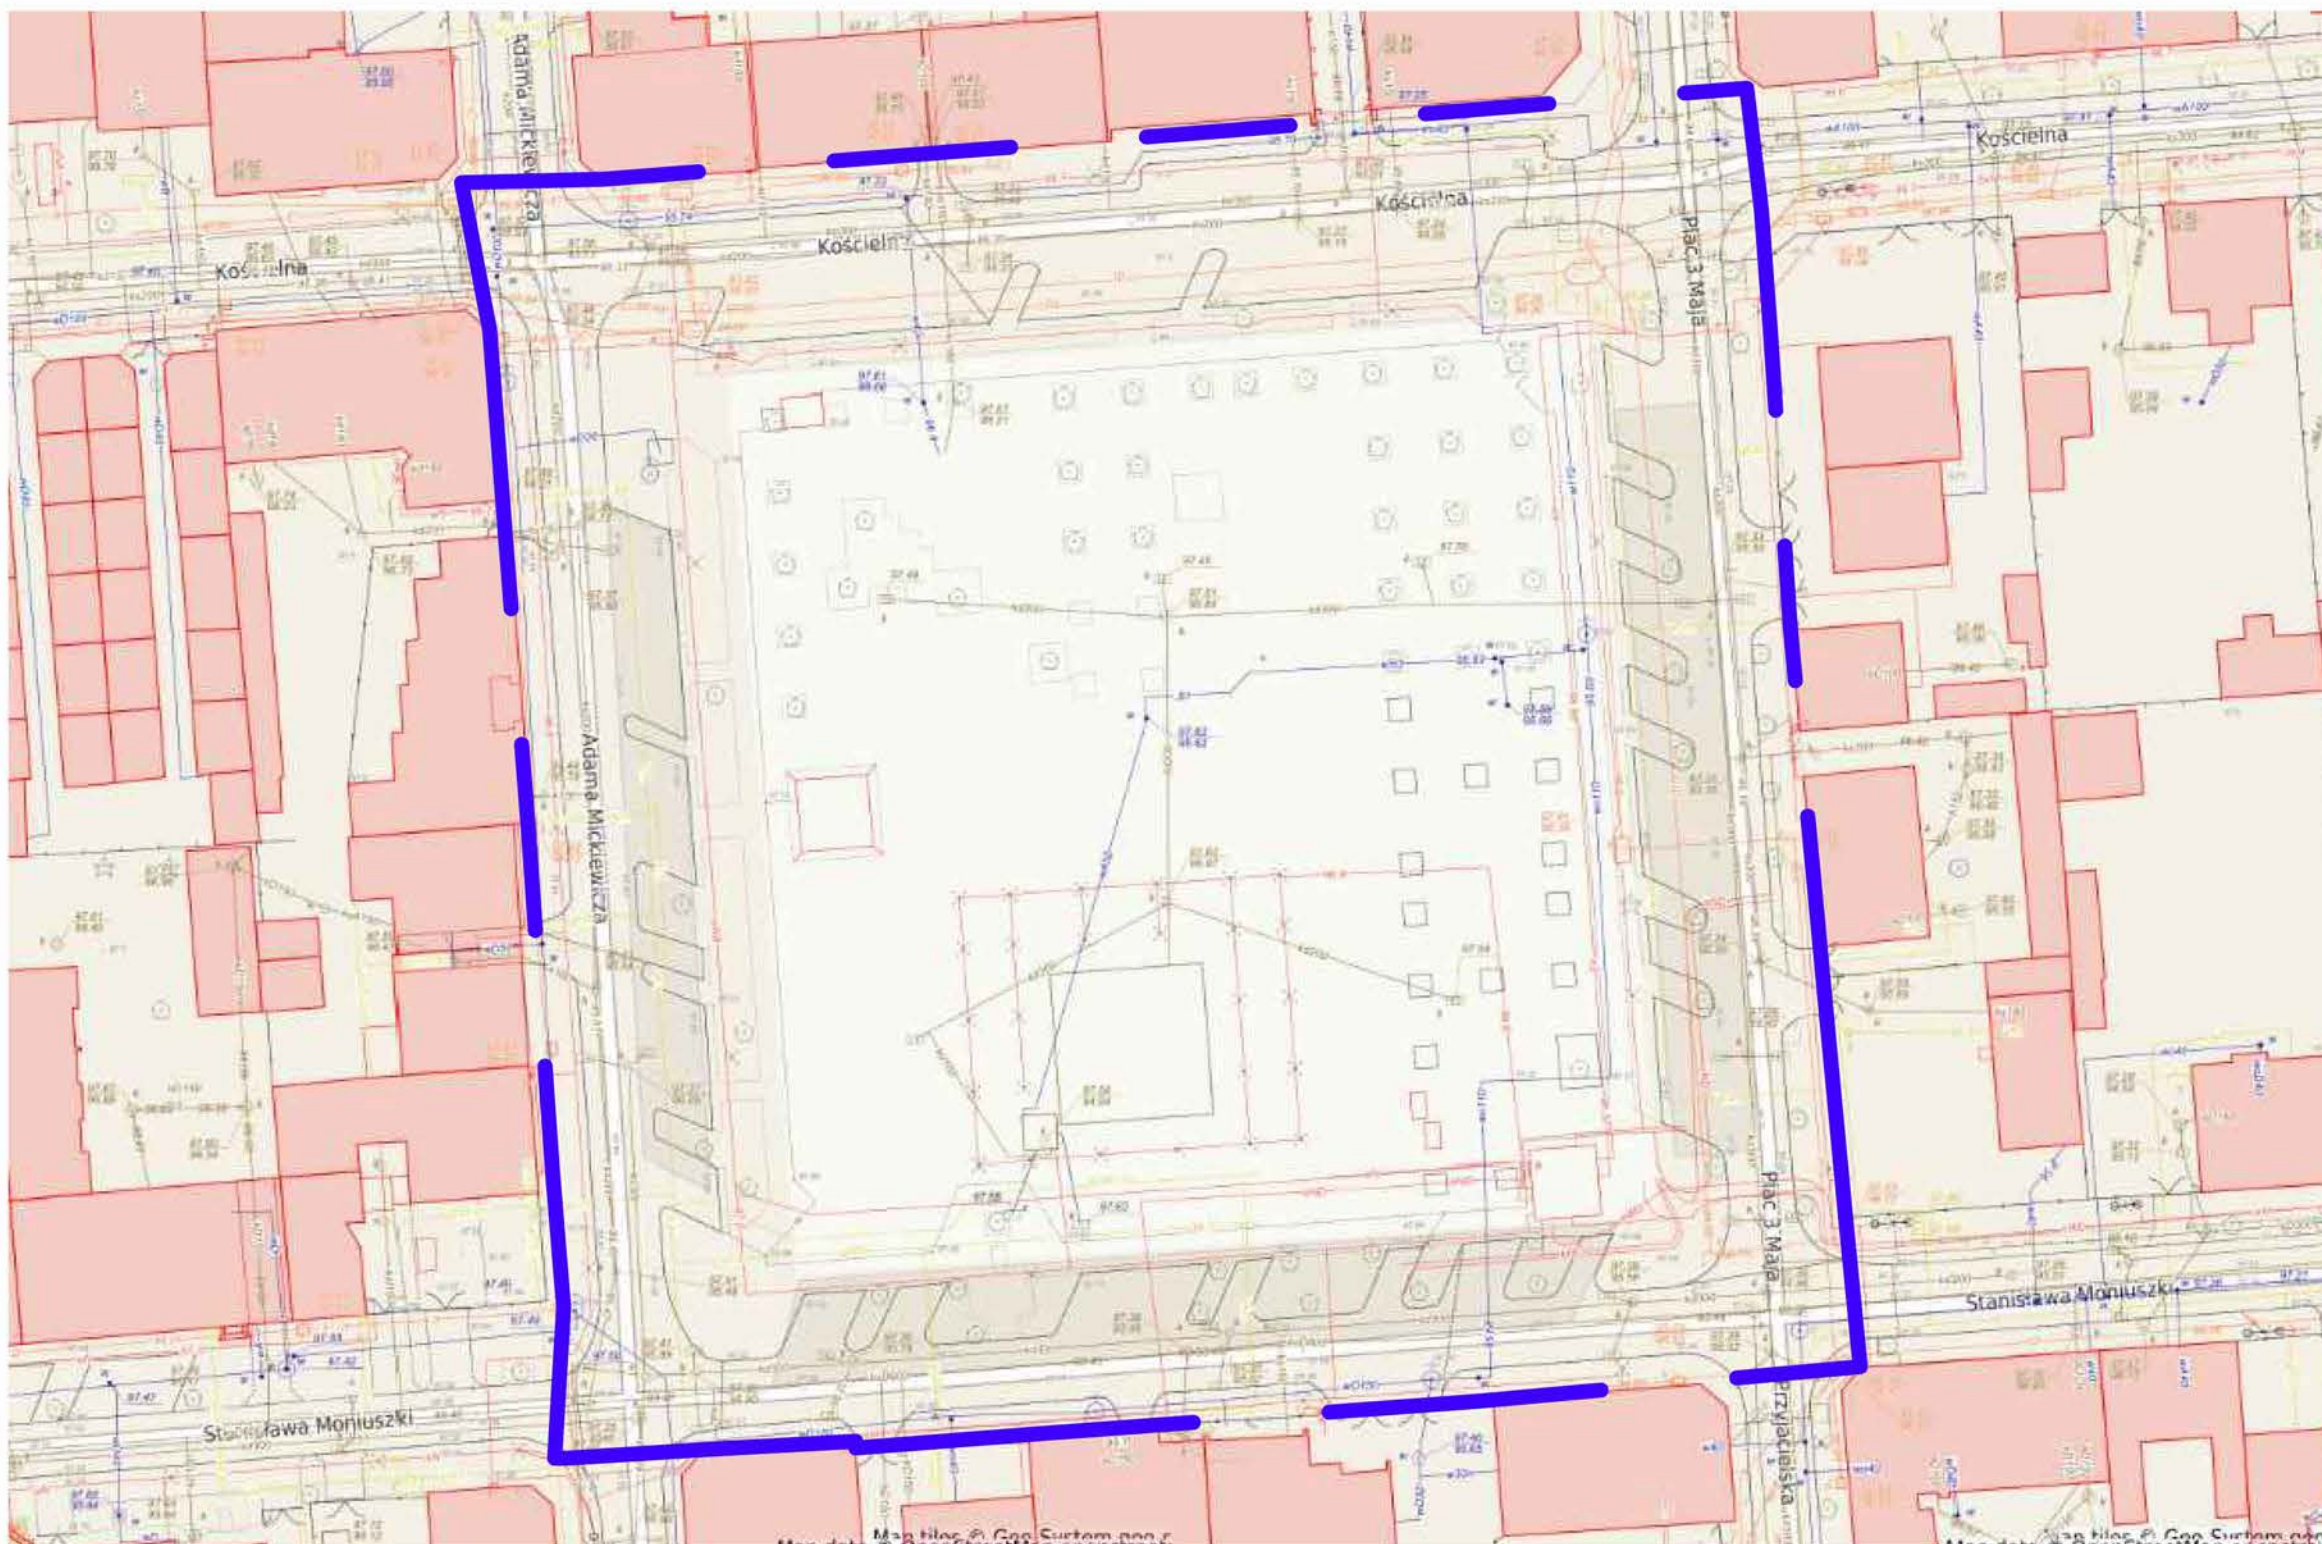

Legenda

— granice opracowania

załącznik Nr 2