



PRZEKRÓJ A-A

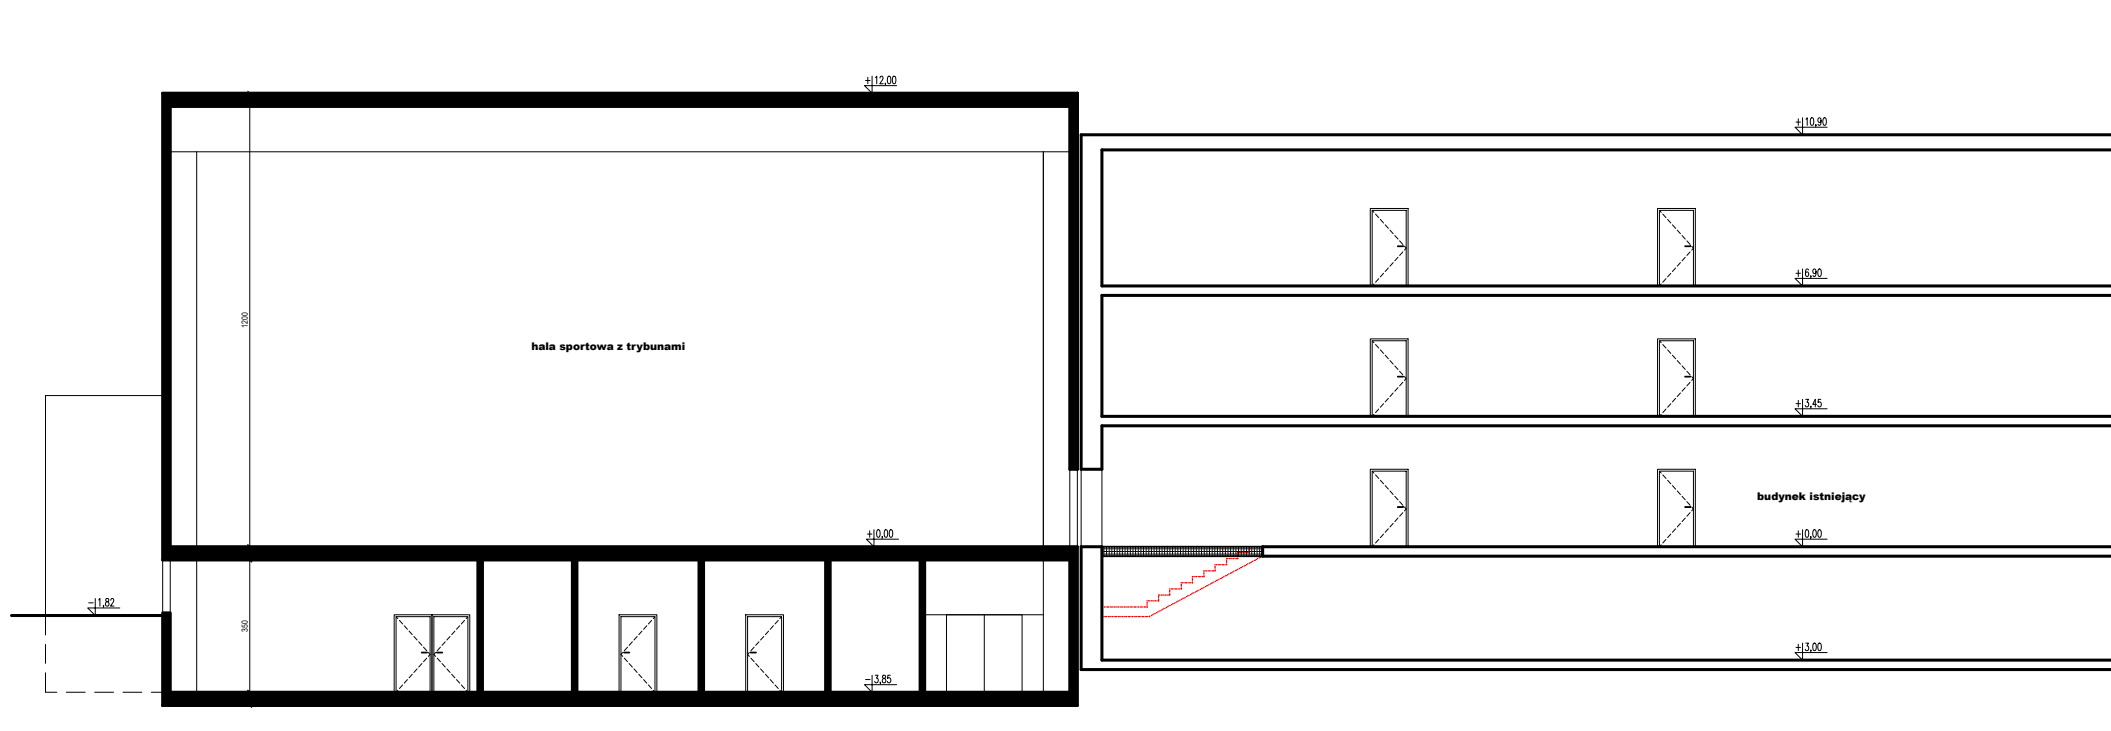

RZUT POZIOMU +1

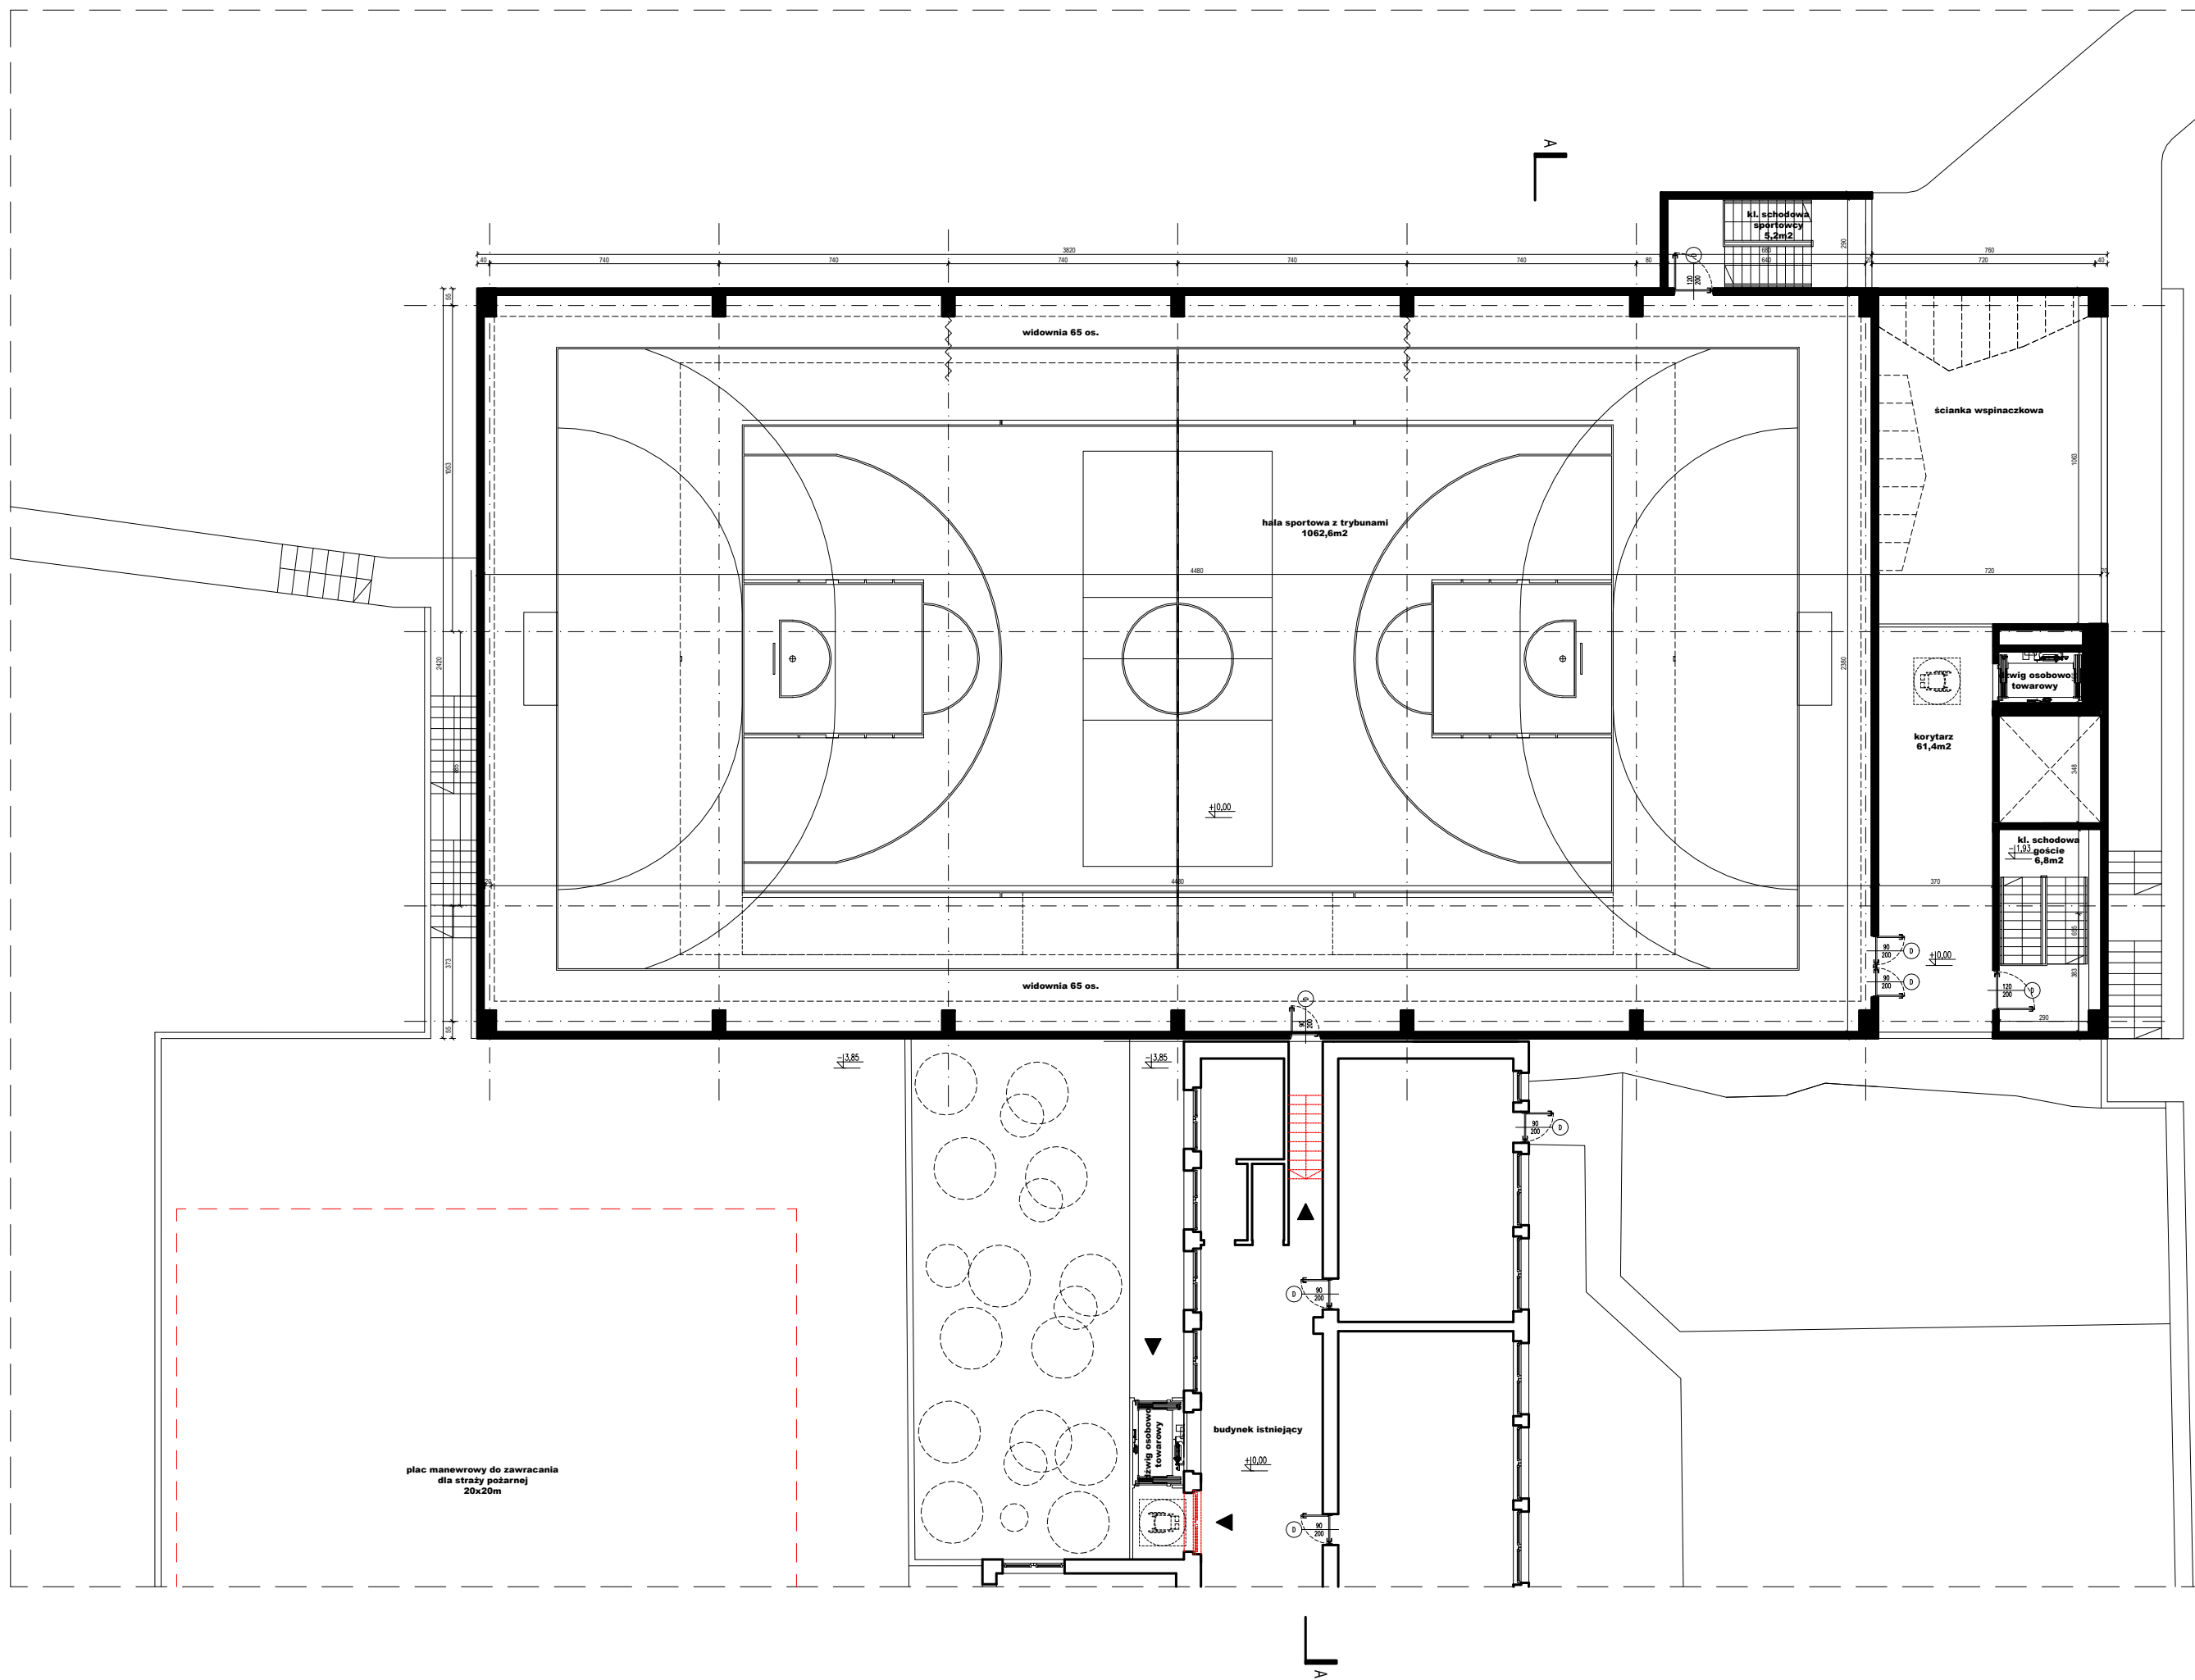

WARIANT 1  
RZUT POZIOMU +1  
PRZEKRÓJ A-A

ELEMENTY BUDOWLANE	
	ściany istniejące
	ściany, elementy do wyburzenia
	ściany projektowane
OZNACZENIA	
	rzędna stanu wykończenia
	wejście główne do budynku

DATA:	OPIS ZMIANY:	REWIZJA:
-------	--------------	----------

INWESTOR:  
Gmina Mikołów  
ul. Rynek 16  
43-190 Mikołów

WYKONANIE:  
LPW Engineering Sp. z o.o.  
ul. Żelazna 35,  
40-599 Katowice



NAZWA I ADRES INWESTYCJI:  
Budowa hali sportowej przy Szkole Podstawowej nr 4 wraz z zagospodarowaniem terenu na działkach nr 944/24, 455/32, 767/36 w Mikołowie - Kamionce.

FAZA PROJEKTU:  
PROJEKT KONCEPCYJNY

BRANŻA:  
ARCHITEKTURA

PROJEKTANT: mgr inż. arch. Krzysztof Gaik	NR UPRAWNIEN: MPOIA/052/2016	PODPIS:
SPRAWDZAJĄCY: mgr inż. arch. Łukasz Bigas	NR UPRAWNIEN: MPOIA/083/2019	PODPIS:

TEMAT RYSUNKU:

WARIANT 1 - RZUT POZIOMU +1, PRZEKRÓJ A-A			
DATA: 10.2022	SKALA: 1:200	NR PROJEKTU:	NR RYS: BG-PR32-PK-A-A02

Projekt jest chroniony prawem autorskim zgodnie z ustawą z dnia 4 lutego 1994 o prawie autorskim i prawach pokrewnych (DZ.U.2019 poz. 1231) i nie może być kopiowany ani rozpowszechniany w całości bądź w części bez pisemnej zgody autorów.