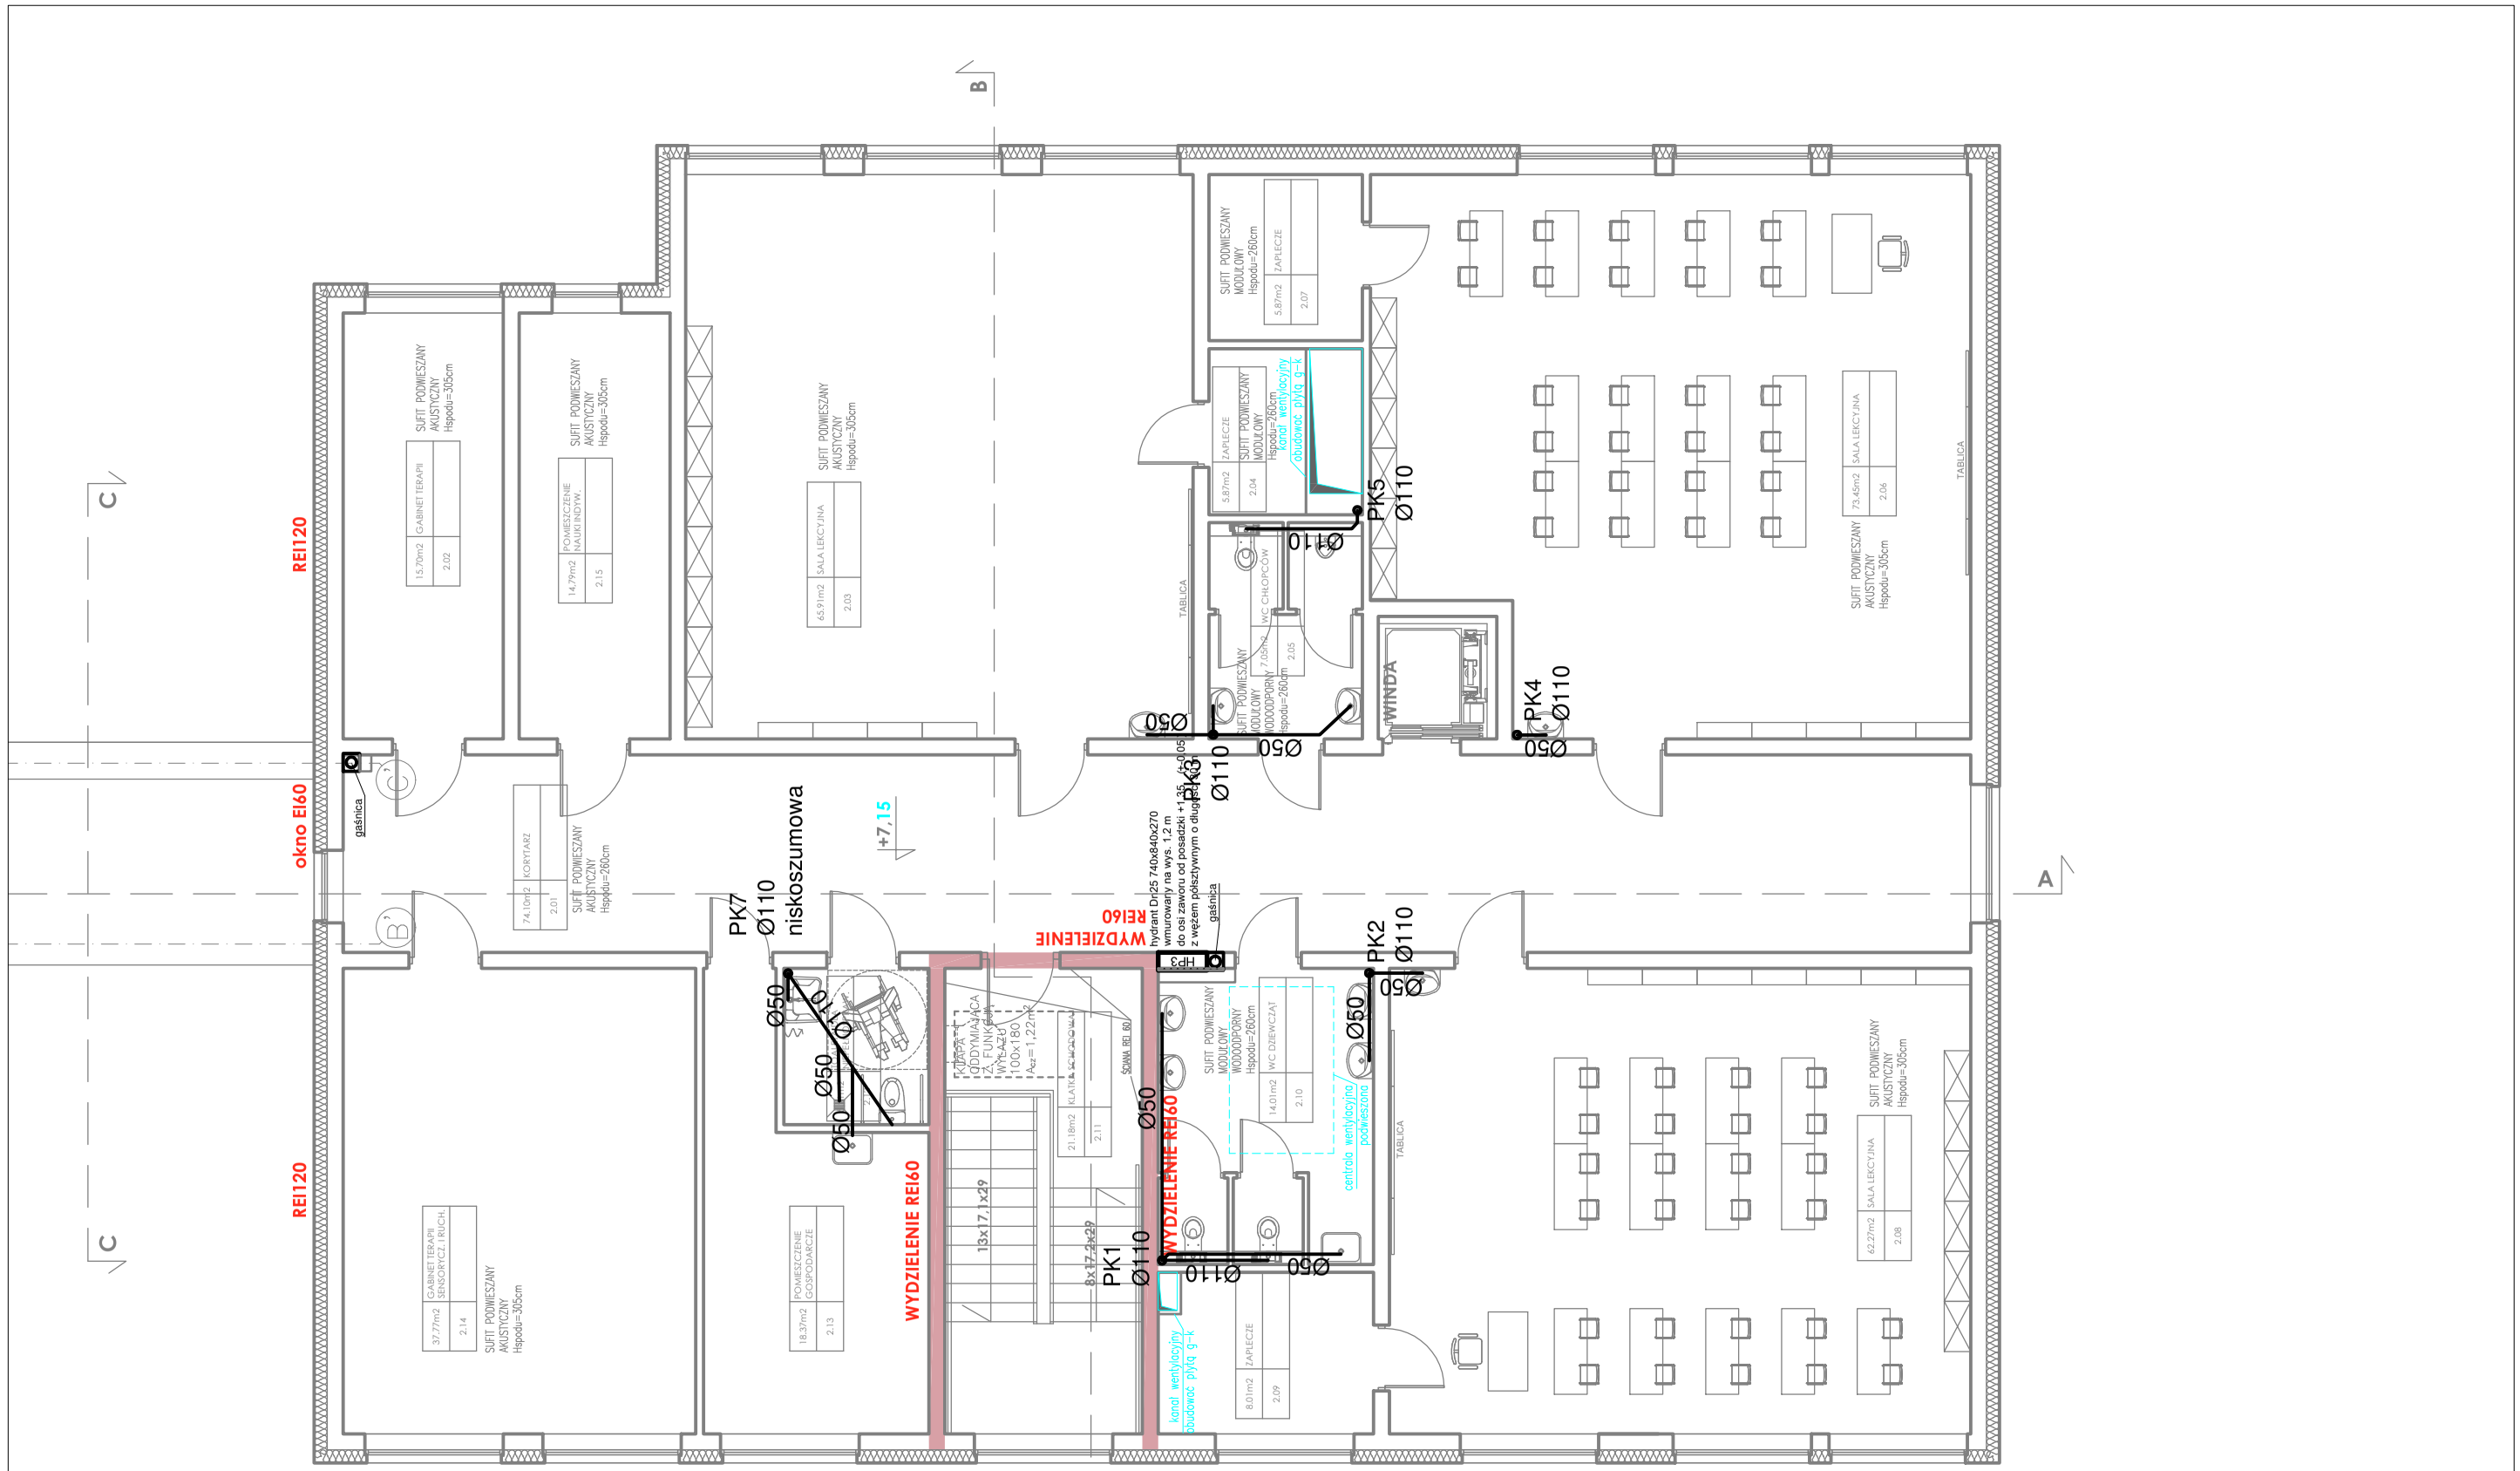

INSTALACJE SANITARNE: tel. 603-035-399, e-mail: bandzierz@gmail.com		**PRZEDMIOT RYSUNKU**	**WEWNĘTRZNA INSTALACJA KANALIZACJI - RZUT II PIĘTRA**		**Data** 12.2021
ADRES INWESTYCJI	PROJEKT WYKONAWCZY ZEWNĘTRZNYCH INSTALACJI KANALIZACJI SANITARNEJ, WODOCIĄGOWEJ I C.O. ORAZ WEWNĘTRZNYCH INSTALACJI WOD-KAN, PPOŻ, C.O. I WENTYLACJI MECHANICZNEJ DLA ROZBUDOWY SZKOŁY PODSTAWOWEJ Z ODDZIAŁAMI INTEGRACYJNYMI IM. JANUSZA KORCZAKA W RUDZIE BUGAJ, RUDA BUGAJ 54, DZ. NR EWID. 96-3, 97/2	**PROJEKTANT**	**dr inż. Dawid Bandzierz** do projektowania w specjalności instalacji sanitarnych bez ograniczeń	**Nr upr. LOD/3479 /PWBS/17**	**Podpis:**	**Skala** 1:100
		SPRAWDZAJĄCY	**mgr inż. Joanna Arentowicz** do projektowania w specjalności instalacji sanitarnych bez ograniczeń	**Nr upr. 80/90/WMŁ**		**Nr rysunku** 2.4
FAZA, BRANŻA	PROJEKT WYKONAWCZY BRANŻA SANITARNA	**AUTOR OPRACOWANIA**	**mgr inż. Ewa Badowska**			