


PROJEKT STAŁEJ ORGANIZACJI RUCHU DROGOWEGO
SKALA 1:1000

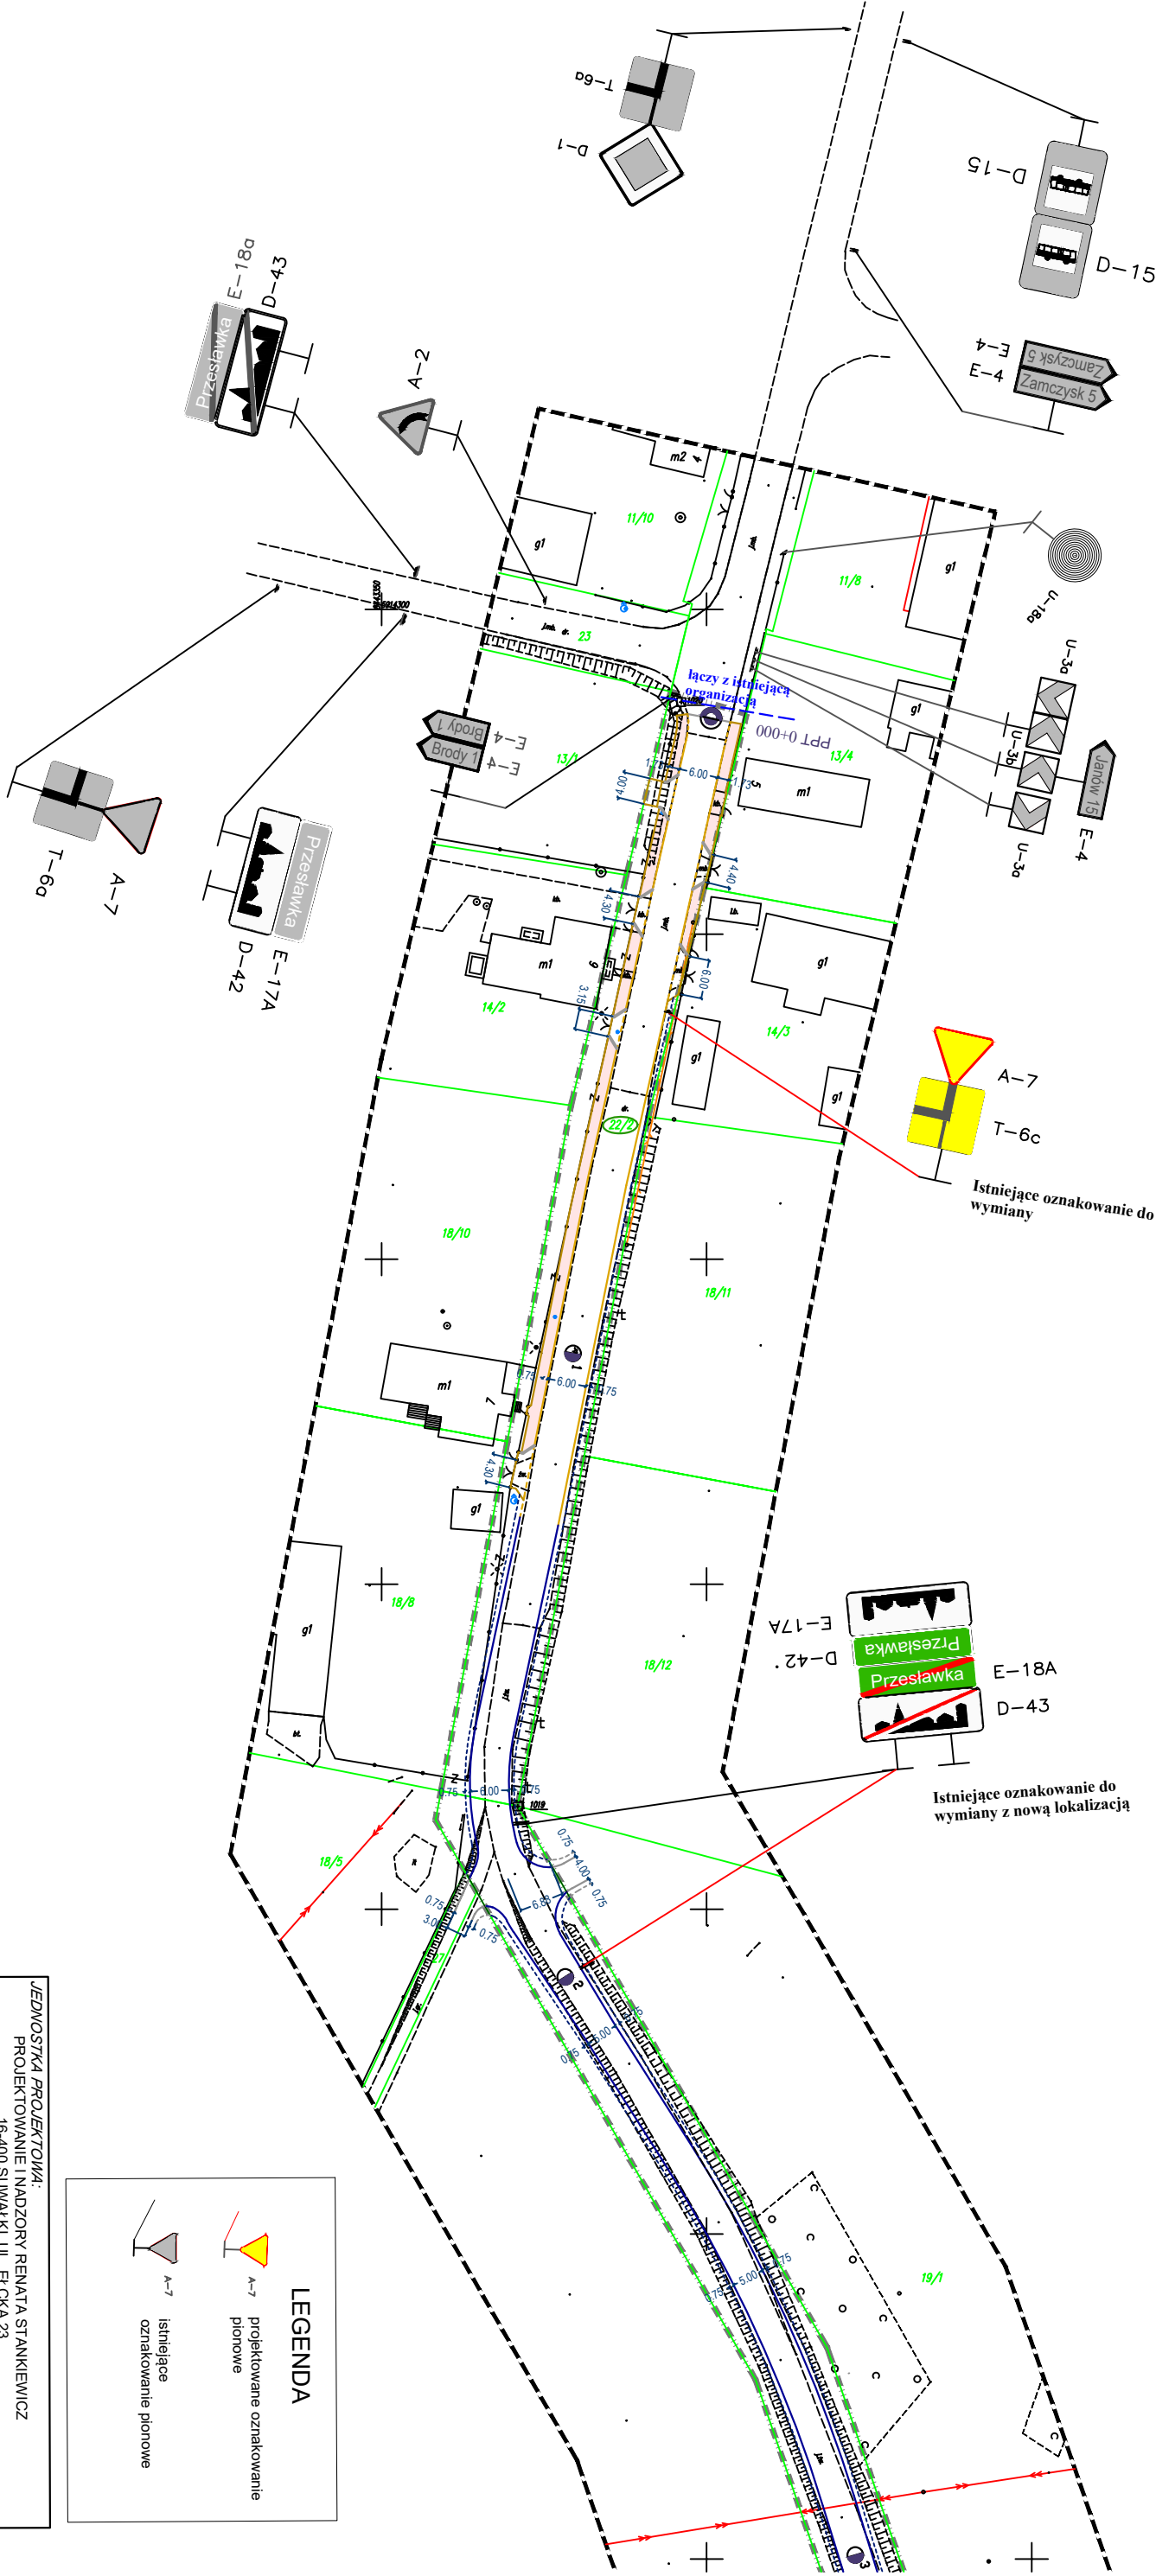

LEGENDA	
	projektowane oznakowanie pionowe
	istniejące oznakowanie pionowe

JEDNOSTKA PROJEKTOWA: PROJEKTOWANIE I NADZORY RENATA STANKIEWICZ 16-400 SUWAŁKI, UL. ELCKA 23		
TEMAT: "Przebudowa drogi gminnej nr 103960B Prześlawka - Brzozówka Strzelecka od drogi powiatowej nr 1308B, gmina Korycin, powiat sokólski".		
INWESTOR: Gmina Korycin ul. Kryszyńska 2A, 16-140 Korycin		
PROJEKTANT inż. RENATA STANKIEWICZ PDL/0030ZOOD/04	PODPIS	
FAZA PROJEKTU PROJEKT BUDOWLANY		
TYTUŁ RYSUNKU PROJEKT STAŁEJ ORGANIZACJI RUCHU	DATA 06.2023	NR RYS. SO-1.0
	SKALA 1:1000	arkusz 1