



ŻUKCZYN DZ.NR 25/5

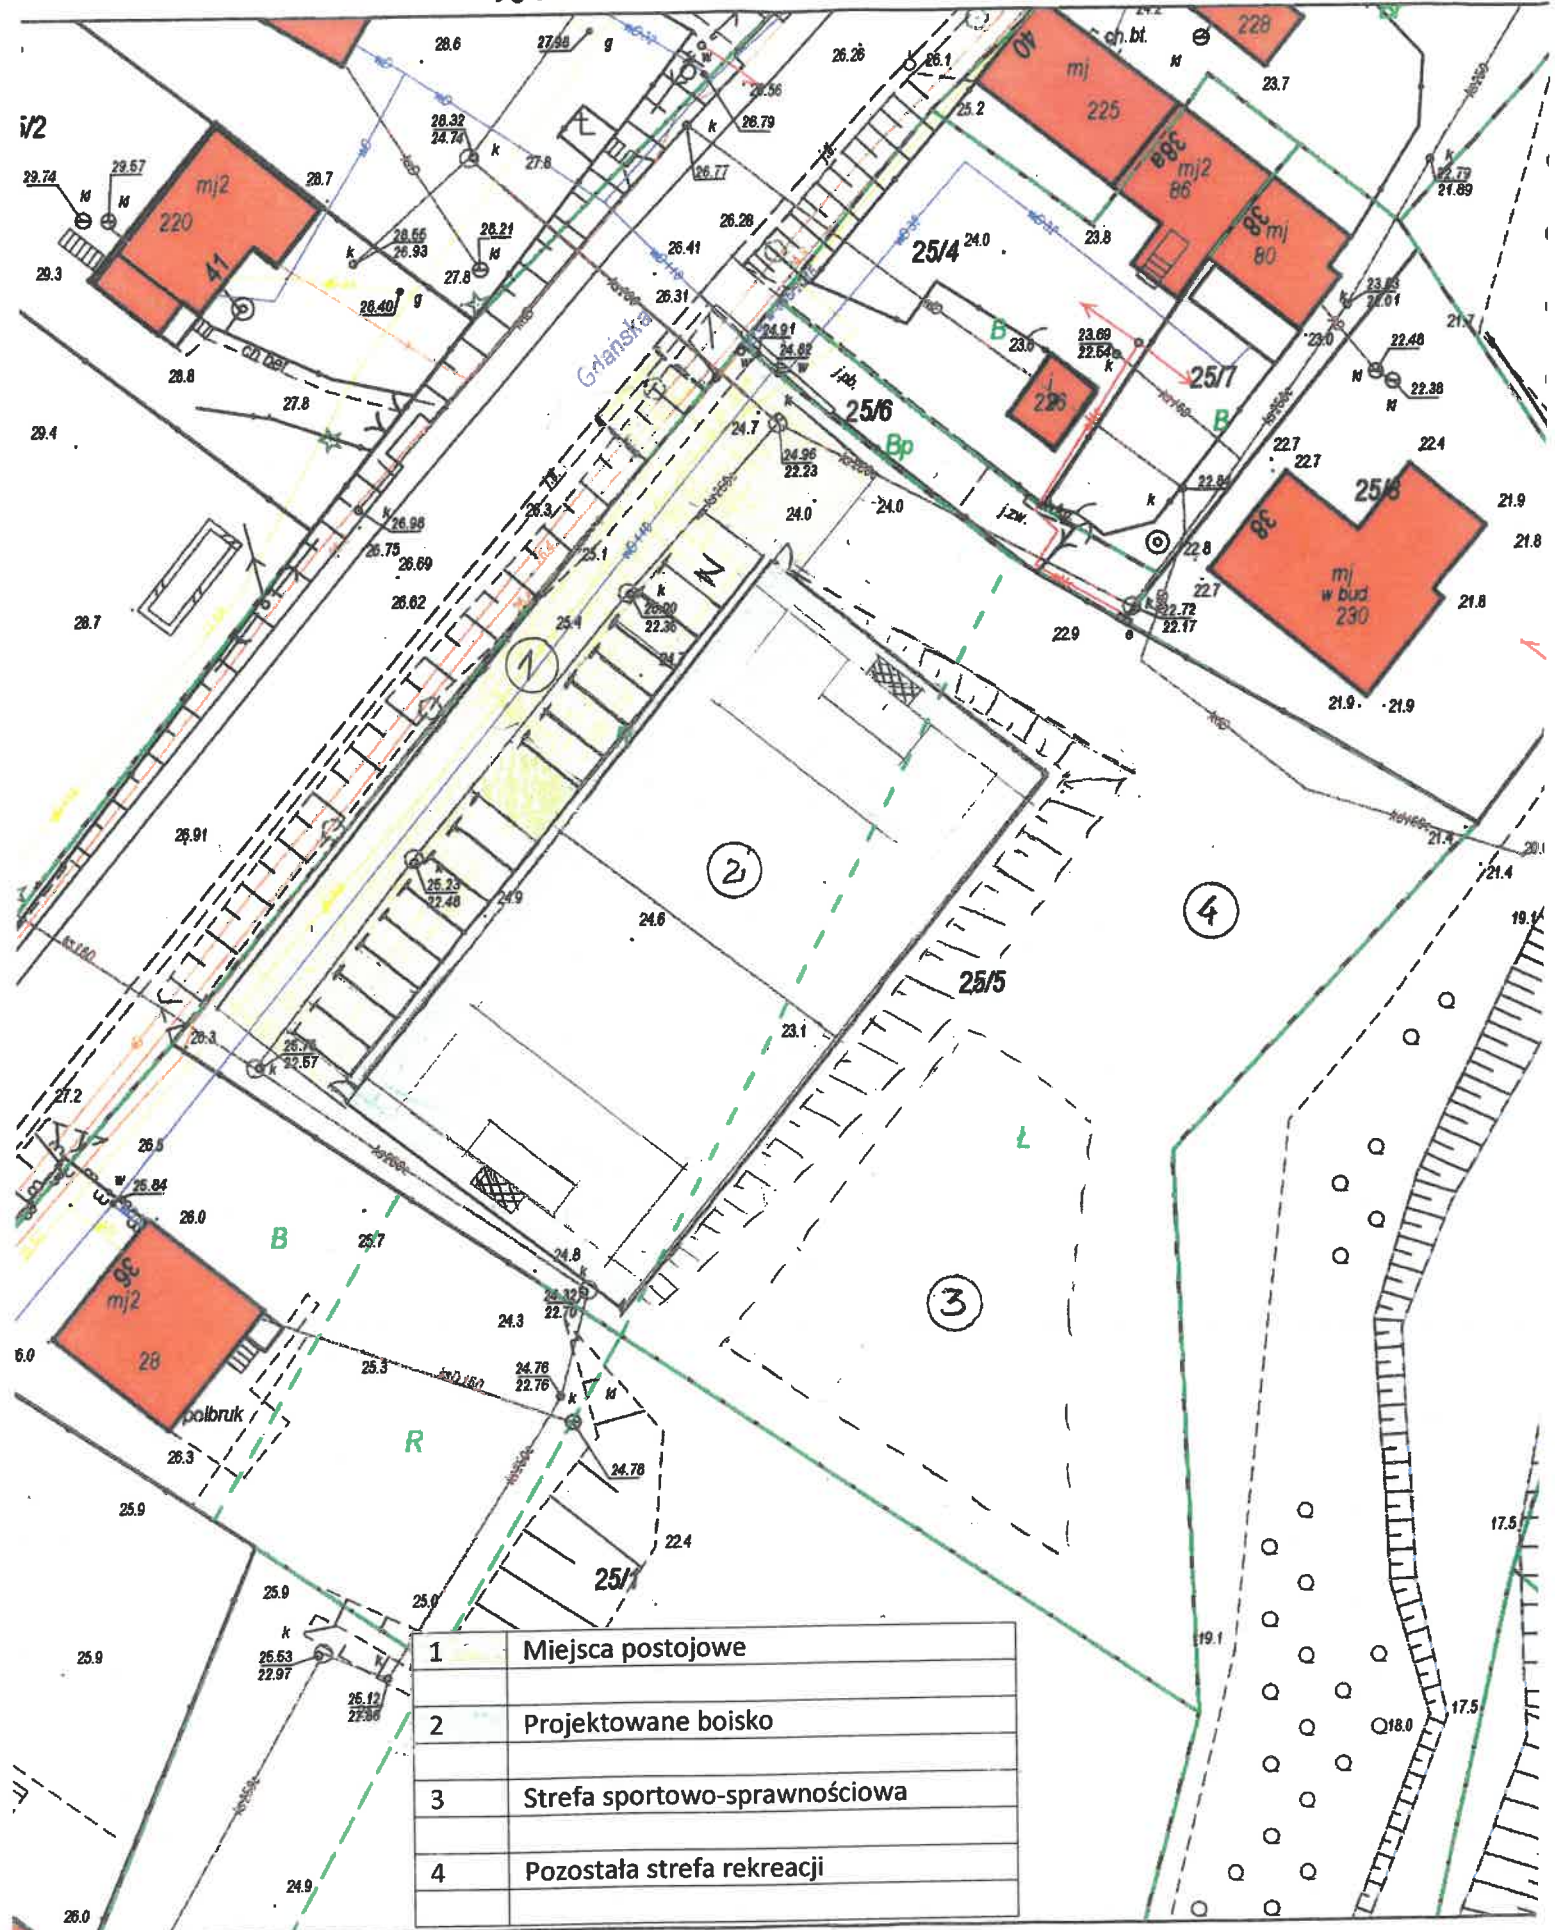

1	Miejsca postojowe
2	Projektowane boisko
3	Strefa sportowo-sprawnościowa
4	Pozostała strefa rekreacji

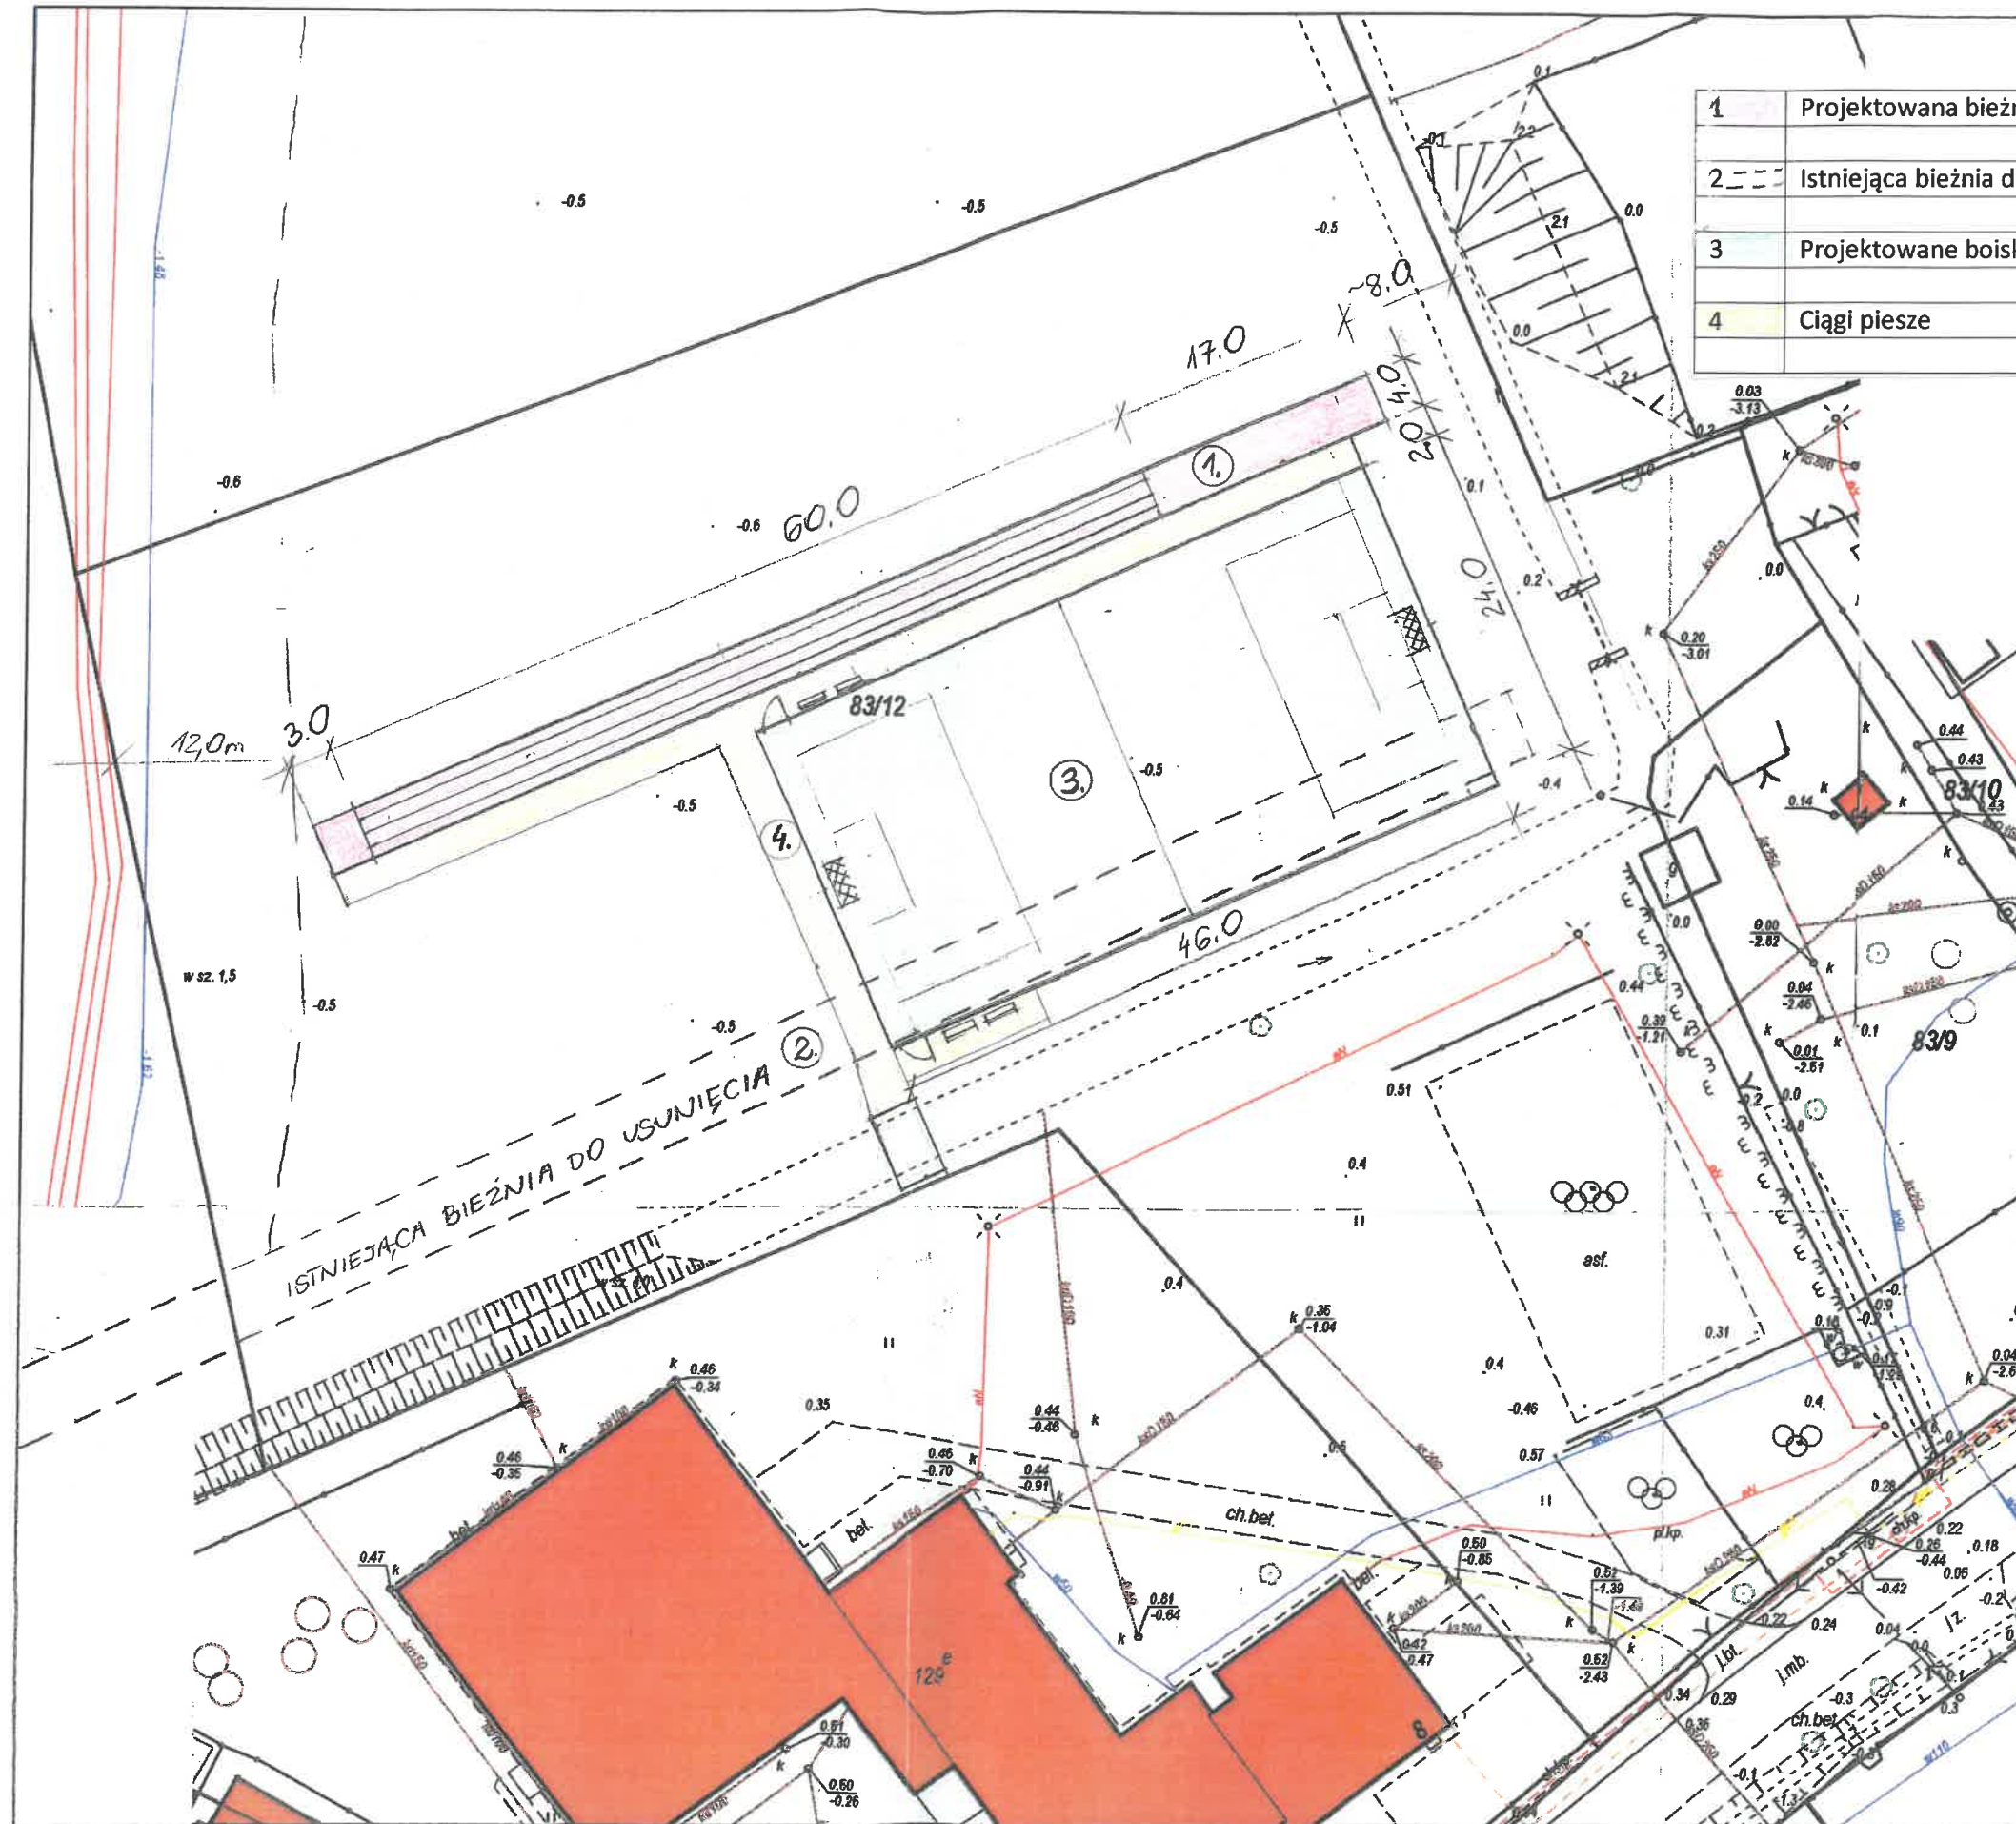

1	Projektowana bieżnia
2	Istniejąca bieżnia do rozbiórki
3	Projektowane boisko
4	Ciągi piesze

ROKITNICA DZ. NR 234/9

