
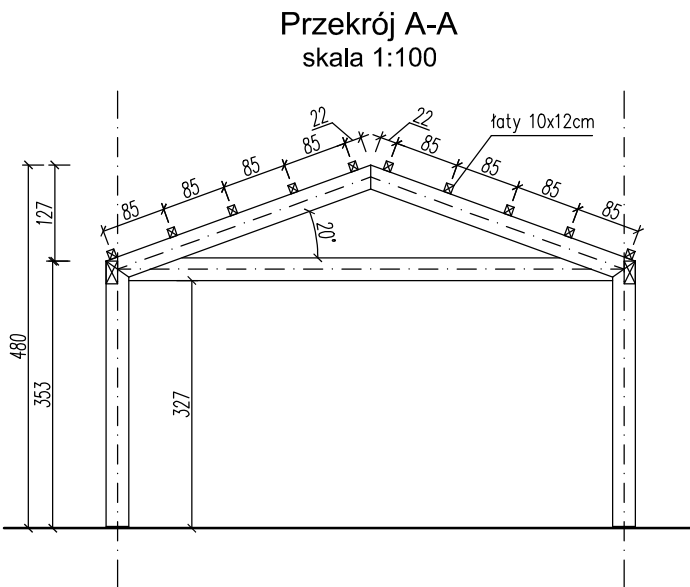


RZUT PRZYZIEMIA  
skala 1:100

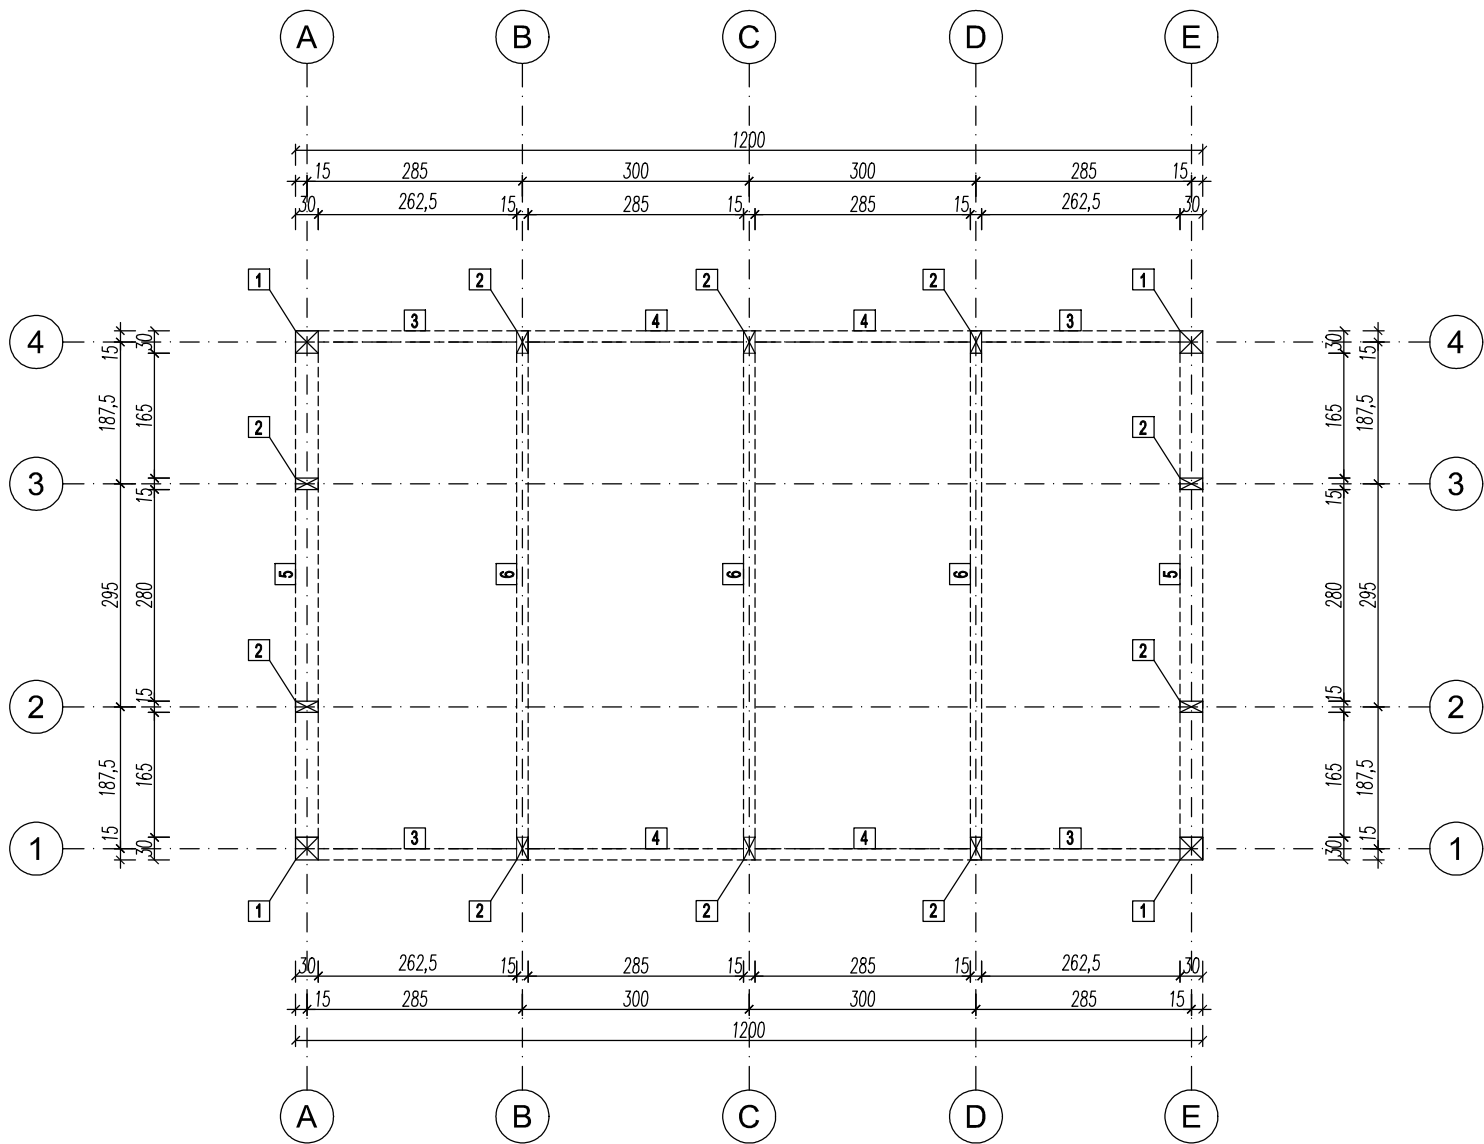

DREWNO: C24

Zestawienie elementów więźby krokwiowej

Lp	nazwa elementu	szerokość [cm]	wysokość [cm]	długość [cm]	ilość [szt.]	objętość [m³]
1	słup	30	30	351	4	1.26
2	słup	15	30	321	10	1.44
3	płatw	15	30	262	4	0.47
4	płatw	15	30	280	4	0.50
5	płatw	30	30	640	2	1.15
6	belka	15	30	640	3	0.86
RAZEM					27	5.70

Podane długości są netto (bez dodatków na przycięcie!)

		BIG PROJEKT Adrian Bigus Aleja Jana Pawła II 11 D 83-200 Starogard Gdański NIP: 592-206-30-75 tel. kom. 883 369 576 biuro@bigprojekt.com www.bigprojekt.com	
PROJEKT WIATA REKREACYJNO-EDUKACYJNA			
LOKALIZACJA dz. nr 141/2 obręb Brzeźno gmina STAROGARD GDAŃSKI			
RYSUNEK RZUT PRZYZIEMIA			
PROJEKTANT AUTOR NR UPR.	IMIĘ I NAZWISKO inż. Andrzej BUDAKOWSKI POM/0208/POOK/04 w sp. konstrukcyjnej		PODPIS
PROJEKTANT OPRACOWAŁ	IMIĘ I NAZWISKO mgr inż. Adrian BIGUS		PODPIS
BRANŻA FAZA PROJEKT TECHNICZNY	SKALA 1:100 DATA 12.2024		NR RYS. K2