


RZUT WIĘŻBY DACHOWEJ
skala 1:100

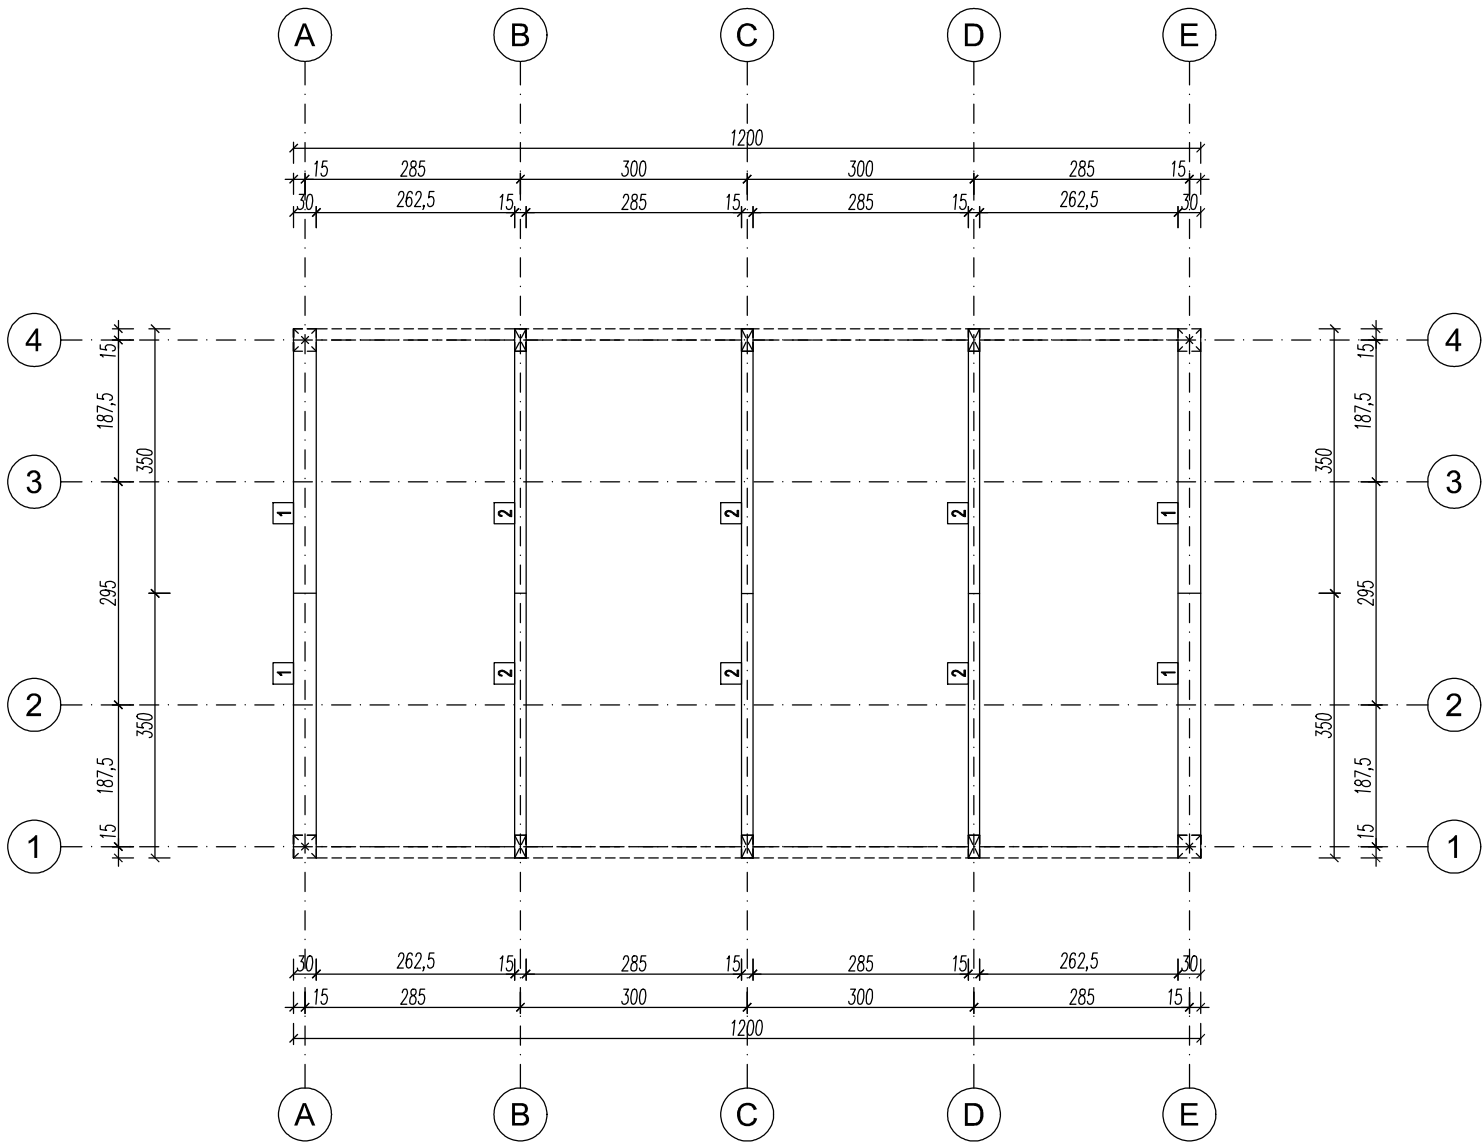

Zestawienie elementów więźby krokwiowej

Lp	nazwa elementu	szerokość [cm]	wysokość [cm]	długość [cm]	ilość [szt.]	objętość [m³]
1	krokiew	30	30	342	4	1.23
2	krokiew	15	30	342	6	0.92
RAZEM					10	2.15

Podane długości są netto (bez dodatków na przycięcie!)

DREWNO: C24

BIG PROJEKT Adrian Bigus
Aleja Jana Pawła II 11 D
83-200 Starogard Gdański
NIP: 592-206-30-75
tel. kom. 883 369 576
biuro@bigprojekt.com
www.bigprojekt.com

PROJEKT
WIATA REKREACYJNO-EDUKACYJNA

LOKALIZACJA
dz. nr 141/2
obręb Brzeźno
gmina STAROGARD GDAŃSKI

RYSUNEK
RZUT WIĘŻBY DACHOWEJ

PROJEKTANT
AUTOR
NR UPR.

IMIĘ I NAZWISKO
inż. Andrzej BUDAKOWSKI
POM/0208/POOK/04 w sp. konstrukcyjnej

PODPIS

PROJEKTANT
OPRACOWAL

IMIĘ I NAZWISKO
mgr inż. Adrian BIGUS

PODPIS

BRANŻA
FAZA
PROJEKT TECHNICZNY

KONSTRUKCYJNA
12.2024

SKALA
1:100

NR RYS.
K3