


PLAC WIERKOWY

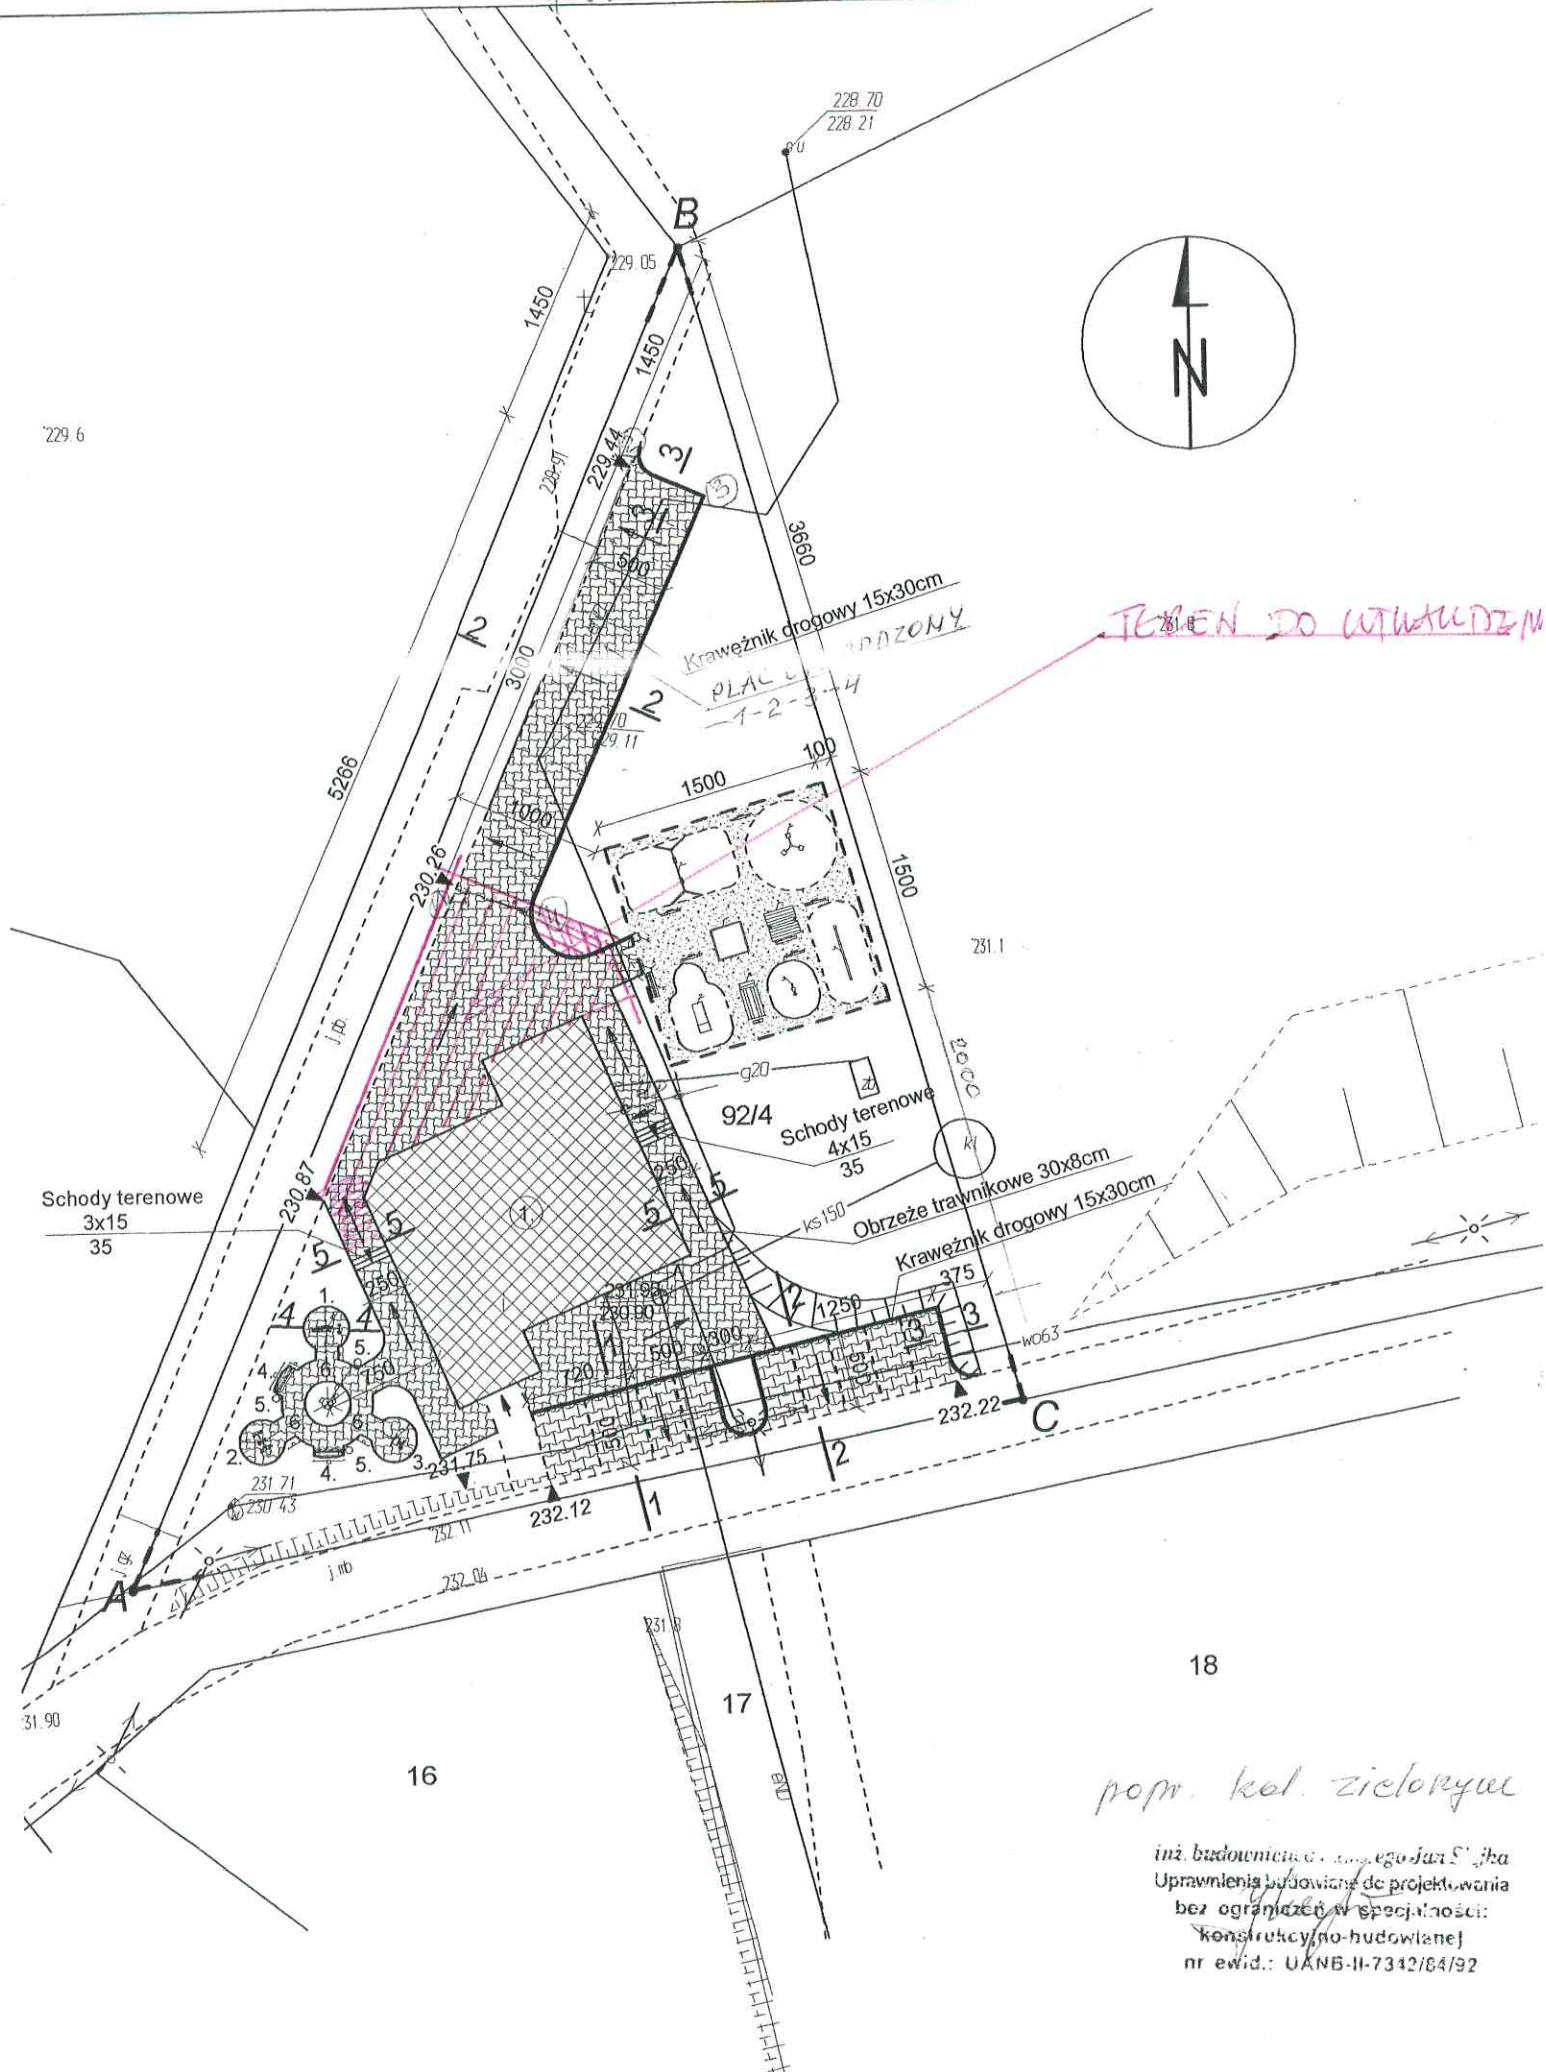

18

popr. kol. zielony

inż. budowlana: ...ego Jan S...
Uprawnienia budowlane do projektowania
bez ograniczeń w specjalności:
konstrukcyjno-budowlanej
nr ewid.: UANB-II-7342/84/92