


DETAIL DRZWI ZEWNĘTRZNE "C"
SKALA 1:2

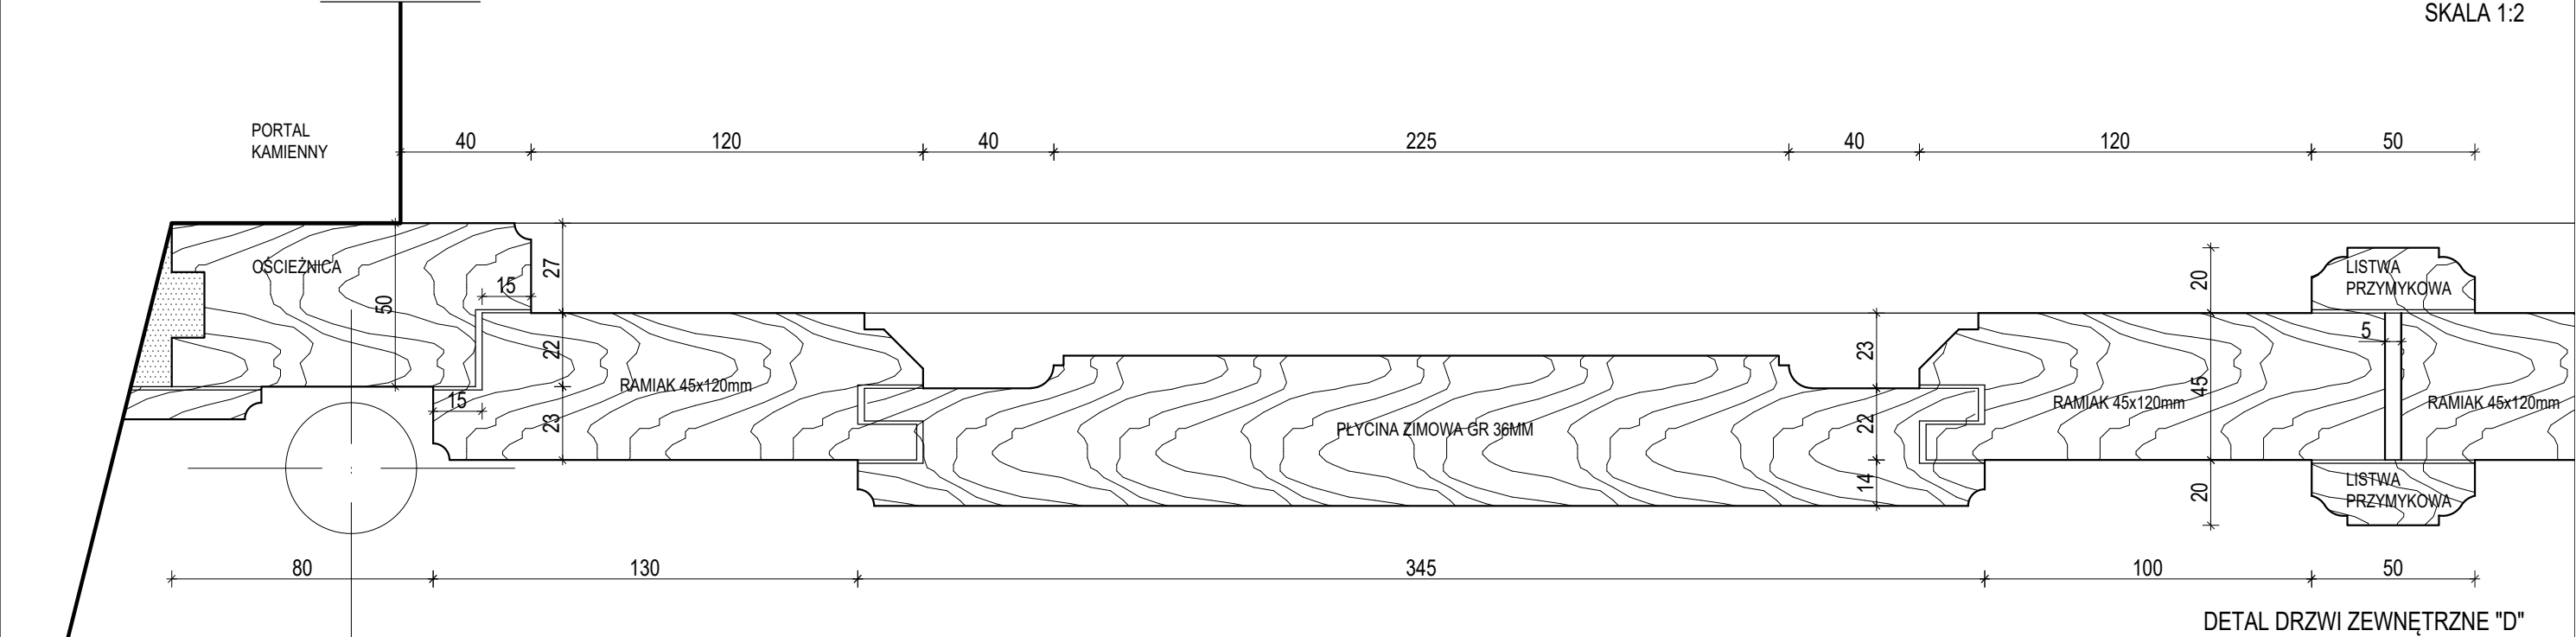

DETAIL DRZWI ZEWNĘTRZNE "D"
SKALA 1:2

U W A G A !!! - Wszystkie wymiary sprawdzić na budowie przed rozpoczęciem wykonywania prac. Wszelkie niezgodności, zmiany lub rozwiązania alternatywne konsultować z projektantem		ADRES OBIEKTU: dz.nr ewid. 327 Złotniki, obręb 0018 Złotniki, Jed. Ewid. 260203_5 Małogoszcz - obszar wiejski	
TYTUŁ RYSUNKU: DETALE DRZWI ZEWNĘTRZNE "C" i "D"		PRACOWNIA PROJEKTOWA ARCHITEKTONICZNO-BUDOWLANA MARI I ANDRZEJA GŁOWACKICH 25-360 KIELCE UL. ŚNIADECKICH 30 TEL/FAX (041) 3621008	
STADIUM: PROJEKT ARCHITEKTONICZNO-BUDOWLANY		PROJEKTANT: mgr inż. arch. Maria Głowacka	NR UPRAWNIENI: 192/82
NAZWA INWESTYCJI: REWITALIZACJA DRZWI WRAZ Z KAMIENNYMI OBRAMIENIAMI W KOŚCIELE W ZŁOTNIKACH		OPRACOWANIE: mgr inż. arch. Paulina Wójcikowska	PODPIS:
BRANŻA: ARCHITEKTURA		NR RYS.: A-8	
SKALA: 1:2		DATA: 04.2024	