


Budynek E

II piętro

HK. 9020.2. 328. 2023. EP.- 5C

pkt 2 - ściany do wysokości 3,5m

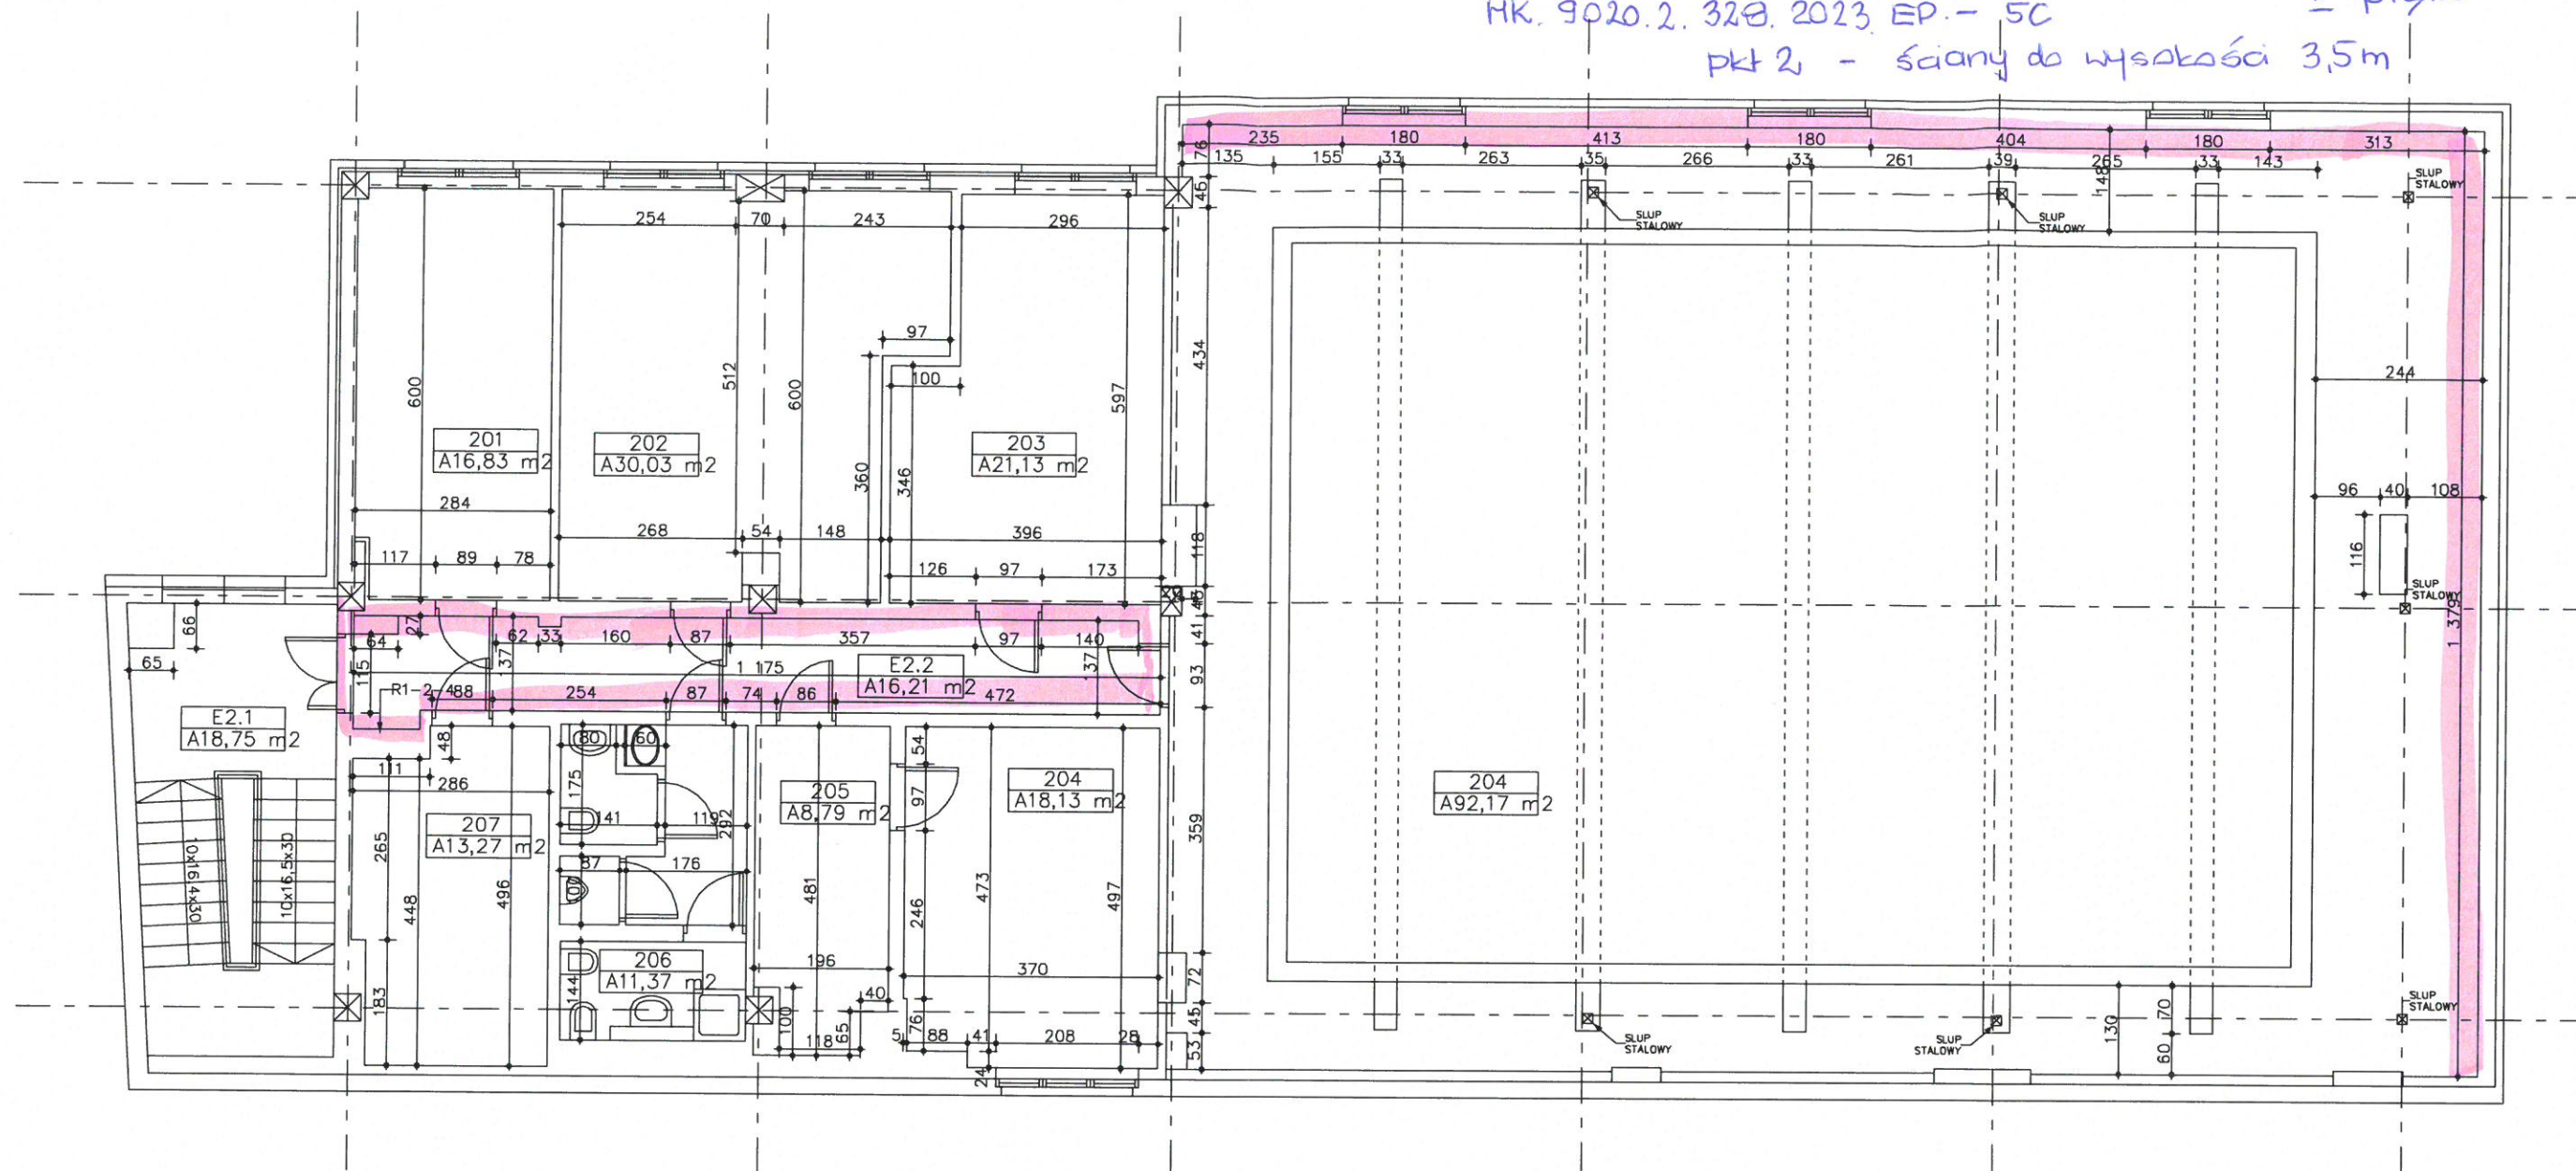

PIĘTRO +2		
201	KIER.DZIAŁU ADMIN.I ZAOPATRZE.	16,83
202	DZIAŁ ESPLOATACJI REMONT.I APAR	30,03
203	DZIAŁ ESPLOATACJI REMONT.I APAR	21,13
204	ZBIORNIK WODY	92,17
204	Z-CA DYREKTORA DS.TECHNICZNYCH	18,13
205	SEKRETARIAT	8,79
206	TOALETY	11,37
207	CENTRALA TELEFONICZNA	13,27
E2.1	KLATKA SCHODOWA	18,75
E2.2	KOMUNIKACJA	16,21
RAZEM		246,68

BIURO	<b>POB PROJEKT</b> ul. Palacowa 8A/1, 62-070 Dąbrowka k/Poznań tel. kom. 0693 023 373 e-mail: biuro@pobprojekt.pl NP 621-176-24-54; REGON 302676206
PRZEZNACZENIE	<b>INWENTARYZACJA POMIESZCZEŃ</b>
BRANŻA	<b>ARCHITEKTURA</b>
ADRES INWESTYCJI	<b>Ginekologiczno-Położniczy Szpital Kliniczny Uniwersytetu Medycznego im. K. Marcinkowskiego w Poznaniu ul. Polna 33, 60-535 Poznań</b>
TEMAT	<b>BUDYNEK TECHNICZNY E RZUT PIĘTRA 2</b>
OPRACOWAŁ	mgr inż. Paweł Budzyński
NR UPR.	WKP/0182/POE/13
SKALA	1:100
DATA	07-2015
SYGNATURA	E/107/2015
NR RYS.	E-03
REW.	00
FORMAT RYSUNKU	A3 / 420x297 mm