


PRZYKŁAD RENOWACJI  
OCIEPLENIE OD WEWNĄTRZ  
SKALA 1:10

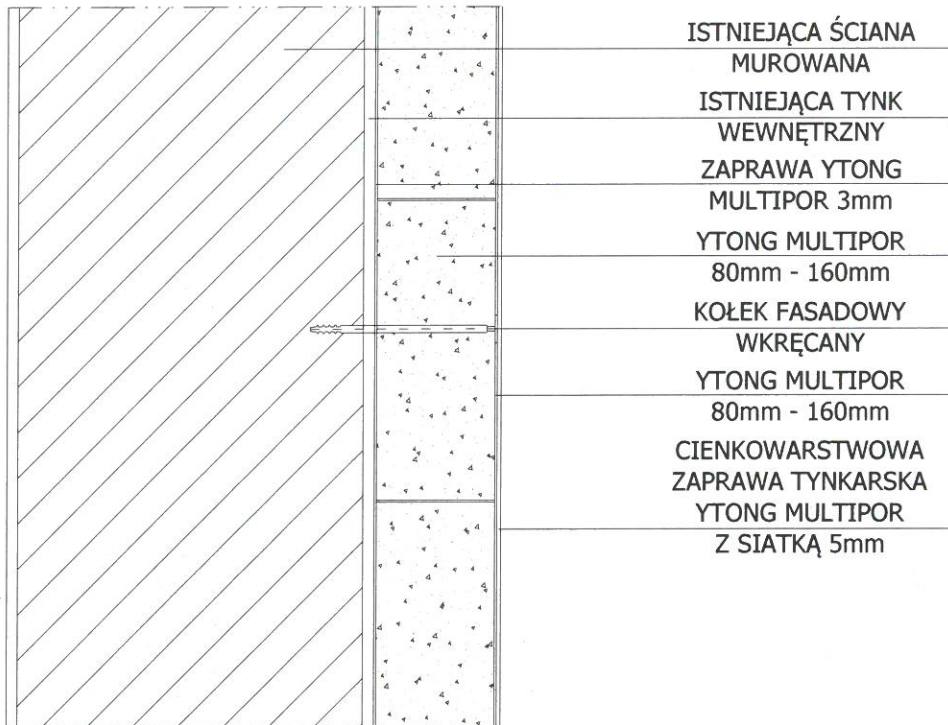

ISTNIEJĄCA ŚCIANA  
MUROWANA

ISTNIEJĄCA TYNK  
WEWNĘTRZNY

ZAPRAWA YTONG  
MULTIPOR 3mm

YTONG MULTIPOR  
80mm - 160mm

KOLEK FASADOWY  
WKREĆANY

YTONG MULTIPOR  
80mm - 160mm

CIENKOWARSTWOWA  
ZAPRAWA TYNKARSKA

YTONG MULTIPOR  
Z SIATKĄ 5mm

PRACOWNIA PROJEKTOWO-WYKONAWCZA



Alicja Baran  
ul. Portowa 2/3  
11-600 Węgorzewo

tel: 503-143-366 ; 690-552-947

RYS. 4

SKALA 1:10

04.2020 r.

www.projekty-baran.pl

architekt@poczta.fm

krzysiekprojekt@poczta.fm

TEMAT: PROJEKT KOMPLEKSOWEJ TERMOMODERNIZACJI  
BUDYNKU OSP W PASYMIU

INWESTOR: Gmina PASYM  
ul. Rynek 8 ; 12-130 PASYM

ADRES INWESTYCJI: dz.nr ewid. 206 (ul.Pocztowa 14)  
obręb Pasym ; gm. PASYM

BRANŻA: ARCHITEKTURA

PROJEKTANT:  
mgr inż. arch. Krzysztof BARAN  
upr.nr ewid.: 7/WMOKK/2016