

R=400.000m  
L=41.996m  
T=21.017m  
Alfa 6°00'55.62"

KLK 17+7

L=30,0

17+700

17+800

17+900

18+000

MARSZAŁEK  
WOJEWÓDZTWA MAZOWIECKIEGO

ZATWIERDZENIE

NID. 5418-118.07 ważne do 30.06.07  
Zatwierdzam do realizacji stałą organizację ruchu w całości - ze zmianami. Termin wprowadzenia niniejszej organizacji ruchu należy zgłosić do Departamentu Nieruchomości i Infrastruktury 03-718 Warszawa, ul. Ks. I. Kłopotowskiego 5 fax: 022/5979802

mgr inż. J. Kłopotowski

Zastępca Dyrektora Departamentu Nieruchomości i Infrastruktury

Wydział Ruchu Drogowego  
Komenda Stołecznej Policji  
projekt - esbo  
szeregowy - organizacja ruchu  
opinia pozytywna - pozytywna  
Z upoważnienia  
Komendanta Stołecznej Policji

18 GRU. 2007  
DLK

ZASTĘPCA MARSZAŁKA  
Wydział Ruchu Drogowego  
Komenda Stołecznej Policji  
podkom. mgr inż. PIASECKI

MARSZAŁEK  
WOJEWÓDZTWA MAZOWIECKIEGO

ZATWIERDZENIE NID. 5418-118.07

Zatwierdzam do realizacji stałą organizację ruchu w całości - ze zmianami / po wprowadzeniu zmian

Niniejszą organizację ruchu należy wprowadzić do dnia 30/06/2007

Termin wprowadzenia organizacji ruchu należy zgłosić co najmniej na 7 dni przed wprowadzeniem organizacji ruchu do Departamentu Nieruchomości i Infrastruktury 00-718 Warszawa, ul. Ks. I. Kłopotowskiego 5 fax: 022/5979802

7 lip. Marszałka Województwa

ZMIANY OPRACOWAŁ: MAREK NIEMCZAK

Mazowiecki Zarząd Dróg Wojewódzkich w Warszawie  
ul. Kruczkowskiego 3, 00-380 Warszawa

Biuro Projektów  
Rok założenia 1991  
00-983 Warszawa, ul. Marszałkowska 77/79

Opis przedmiotu: Dokumentacja projektowa przebudowy drogi wojewódzkiej nr 580 relacji WARSZAWA - SOCHACZEW na odc. granica Warszawy - Leszno, od km 8+500,00 do km 27+308,99 na terenie gminy Stare Babice i Leszno, powiatu Warszawa - Zachód

|                    |                                  |             |                       |               |                            |
|--------------------|----------------------------------|-------------|-----------------------|---------------|----------------------------|
| Nazwa opracowania: | Projekt stałej organizacji ruchu | Projektant: | inż. Zbigniew DRYZNER | GP obiekt:    | inż. Zbigniew DRYZNER      |
| Skala:             | 1:500                            | Nr arkusza: | 46                    | Sprawdzający: | mgr inż. Foliks Czechowski |

MARSZAŁEK  
WOJEWÓDZTWA MAZOWIECKIEGO

ZATWIERDZENIE N.D.I. 5418-  
Zatwierdzam do realizacji stałą organizację ruchu  
w całości / w części / z zmianami po wprowadzeniu zmian.  
Mniejszą organizację ruchu należy wprowadzić do dnia

Termin wprowadzenia organizacji ruchu należy zgłosić co  
najmniej na 7 dni przed wprowadzeniem organizacji ruchu  
do Departamentu Nieruchomości i Infrastruktury  
03-718 Warszawa, ul. Ks. J. Kłopotowskiego 5  
fax 022/5979802

Janusz Ulatowski  
Dyrektor Departamentu  
Nieruchomości i Infrastruktury

Wydział Ruchu Drogowego  
Komendy Stołecznej Policji  
projekt stałej  
organizacji ruchu  
opiniuje pozytywnie - aktywne

18 GRU. 2007  
Z upoważnienia  
Komendanta Stołecznej Policji


ZASTĘPCA NAJZELNIKA  
Wydziału Ruchu Drogowego  
Komendy Stołecznej Policji  
podkom. mgr inż. PIASECKI

MARSZAŁEK  
WOJEWÓDZTWA MAZOWIECKIEGO

ZATWIERDZENIE N.D.I. 5418-  
Zatwierdzam do realizacji stałą organizację  
ruchu w całości / z zmianami. Termin wprowadzenia  
mniejszej organizacji ruchu należy zgłosić do  
Departamentu Nieruchomości i Infrastruktury  
03-718 Warszawa, ul. Ks. J. Kłopotowskiego 5 fax 022/5979802

ZMIANY OPRACOWAŁ: MAREK NIEMIRA

|   |  |                                                                                                |  |
|---|--|------------------------------------------------------------------------------------------------|--|
| Mazowiecki Zarząd Dróg Wojewódzkich<br>w Warszawie<br>ul. Kruczkowskiego 3, 00-380 Warszawa   |  | METROPROJEKT<br>Biurowo Projektowa Rok założenia 1991 00-663 Warszawa, ul. Marszałkowska 71/73 |  |
| Dokumentacja projektowa przebudowy drogi wojewódzkiej nr 580 relacji WARSZAWA - SOCHACZEW<br>na odc. granica Warszawy - Leszno, od km 9+500,00 do km 27+308,99<br>na terenie gminy Stare Babiole i Leszno, powiatu Warszawa - Zachód |  |                                                                                                |  |
| Nazwa opracowania   |  | Projekt stałej organizacji ruchu                                                               |  |
| Nazwa opracownika   |  | Projektant                                                                                     |  |
| Opieka nad projektem   |  | Opieka nad projektem                                                                           |  |

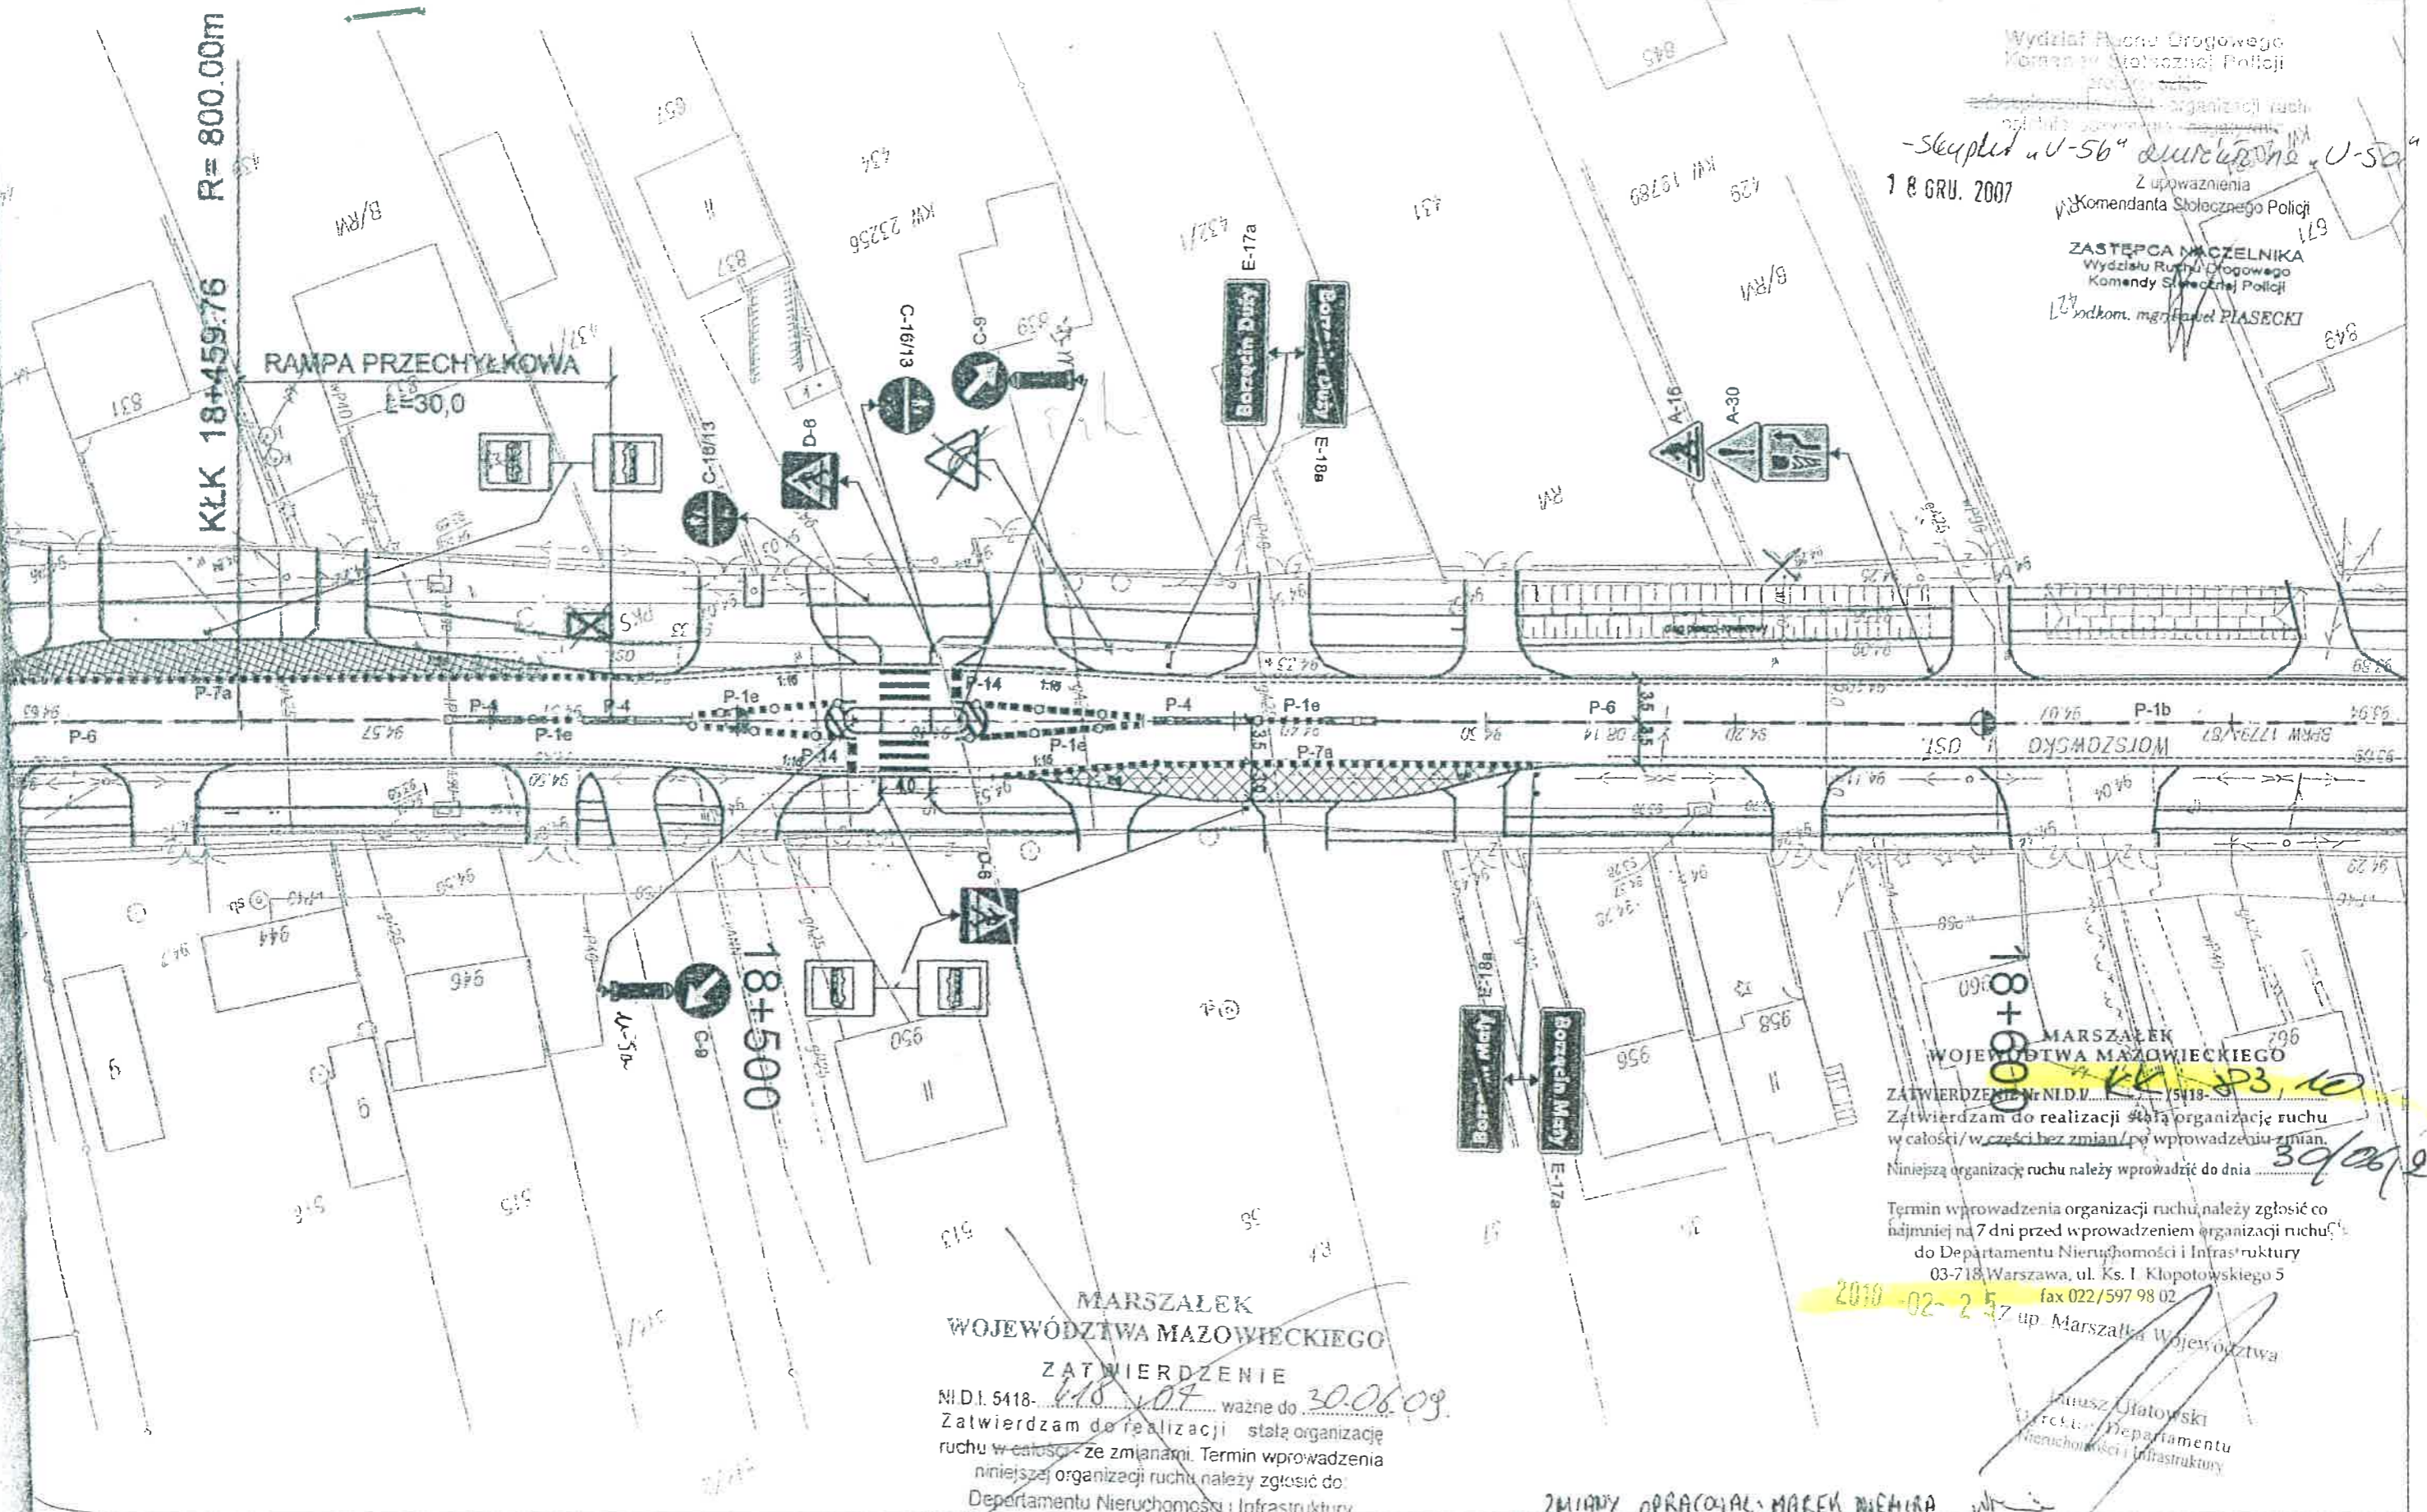


Wydział Akcji Drogowej  
Komenda Stołecznej Policji  
- Skreślono "U-56" kierunek "U-56"  
18 GRU. 2007  
Z upoważnienia  
Komendanta Stołecznej Policji  
ZASTĘPCA NACZELNIKA  
Wydziału Ruchu Drogowego  
Komendy Stołecznej Policji  
podkom. mgr inż. PIASECKI

MARSZAŁEK  
WOJEWÓDZTWA MAZOWIECKIEGO  
ZATWIERDZENIE NID.1. 5418-104  
Zatwierdzam do realizacji stałą organizację ruchu  
w całości/w części bez zmian/po wprowadzeniu zmian  
Niniejszą organizację ruchu należy wprowadzić do dnia 30/06/2009  
Termin wprowadzenia organizacji ruchu należy zgłosić co  
najmniej na 7 dni przed wprowadzeniem organizacji ruchu  
do Departamentu Nieruchomości i Infrastruktury  
03-718 Warszawa, ul. Ks. I. Kłopotowskiego 5  
fax 022/597 98 02  
2010-02-25 up. Marszałka Województwa

MARSZAŁEK  
WOJEWÓDZTWA MAZOWIECKIEGO  
ZATWIERDZENIE  
NID.1. 5418-104  
Zatwierdzam do realizacji stałą organizację  
ruchu w całości ze zmianami. Termin wprowadzenia  
niniejszej organizacji ruchu należy zgłosić do:  
Departamentu Nieruchomości i Infrastruktury  
03-718 Warszawa, ul. Ks. I. Kłopotowskiego 5 fax 022/ 5979802

|                    |   |   |
|--------------------|---|---|
| Wzrost:            | Mazowiecki Zarząd Dróg Wojewódzkich<br>w Warszawie<br>ul. Kruczkowskiego 3, 00-380 Warszawa   | Spółka z o.o.<br><b>METROPROJEKT</b><br>BUDOWA PROJEKTÓW Rok założenia 1991 00-683 Warszawa, ul. Marszałkowska 77/79 |
| Nazwa opracowania: | Dokumentacja projektowa przebudowy drogi wojewódzkiej nr 580 relacji WARSZAWA - SOCHACZEW<br>na odc. granica Warszawy - Leszno, od km 27+300,00 do km 27+308,99<br>na terenie gminy Stare Babice i Leszno, powiatu Warszawa - Zachód |   |
| Nazwa opracowania: | Projekt stałej organizacji ruchu   | Projektant:<br>inż. Zbigniew DRYZNER<br>Sprawdzający:<br>mgr inż. Feliks Czechtowski                                 |
| Skala:             | 1:500   | Pracownia:   |
|                    |   | 48   |

up. Marszałka Województwa  
Zastępca Dyrektora Departamentu  
Nieruchomości i Infrastruktury

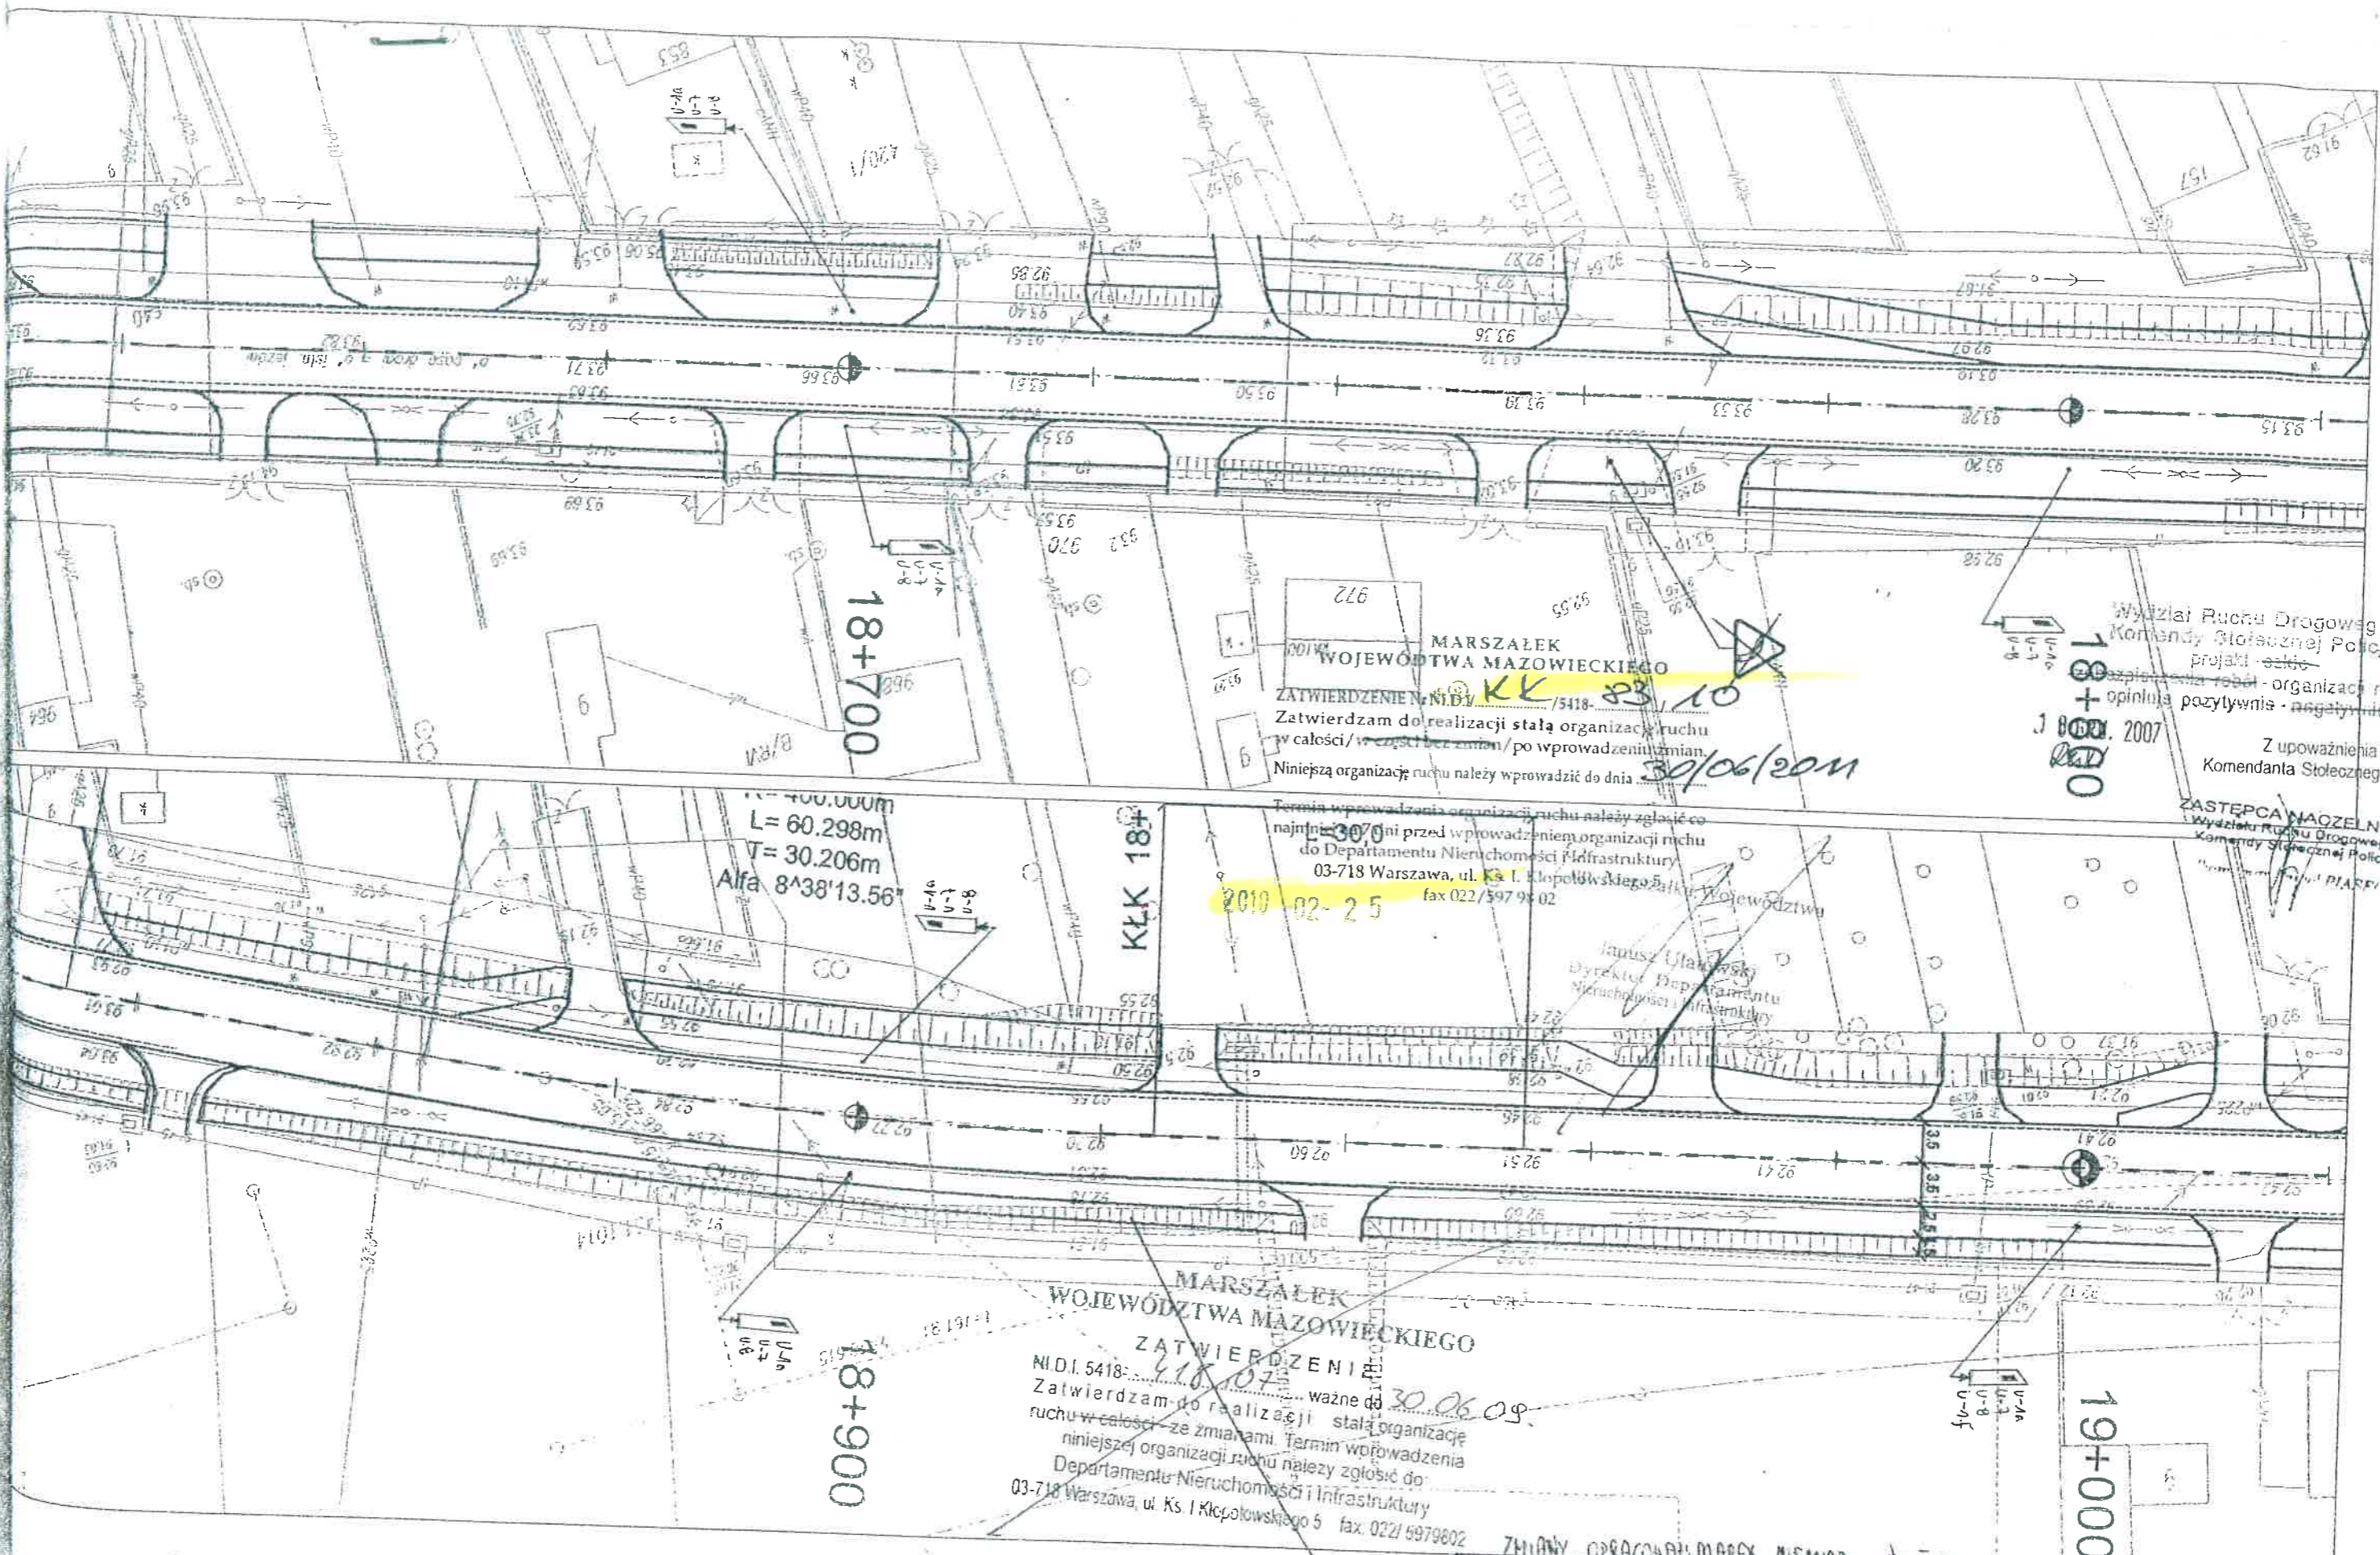

MARSZAŁEK  
WOJEWÓDZTWA MAZOWIECKIEGO  
ZATWIERDZENIE NID. 5418-83/10  
Zatwierdzam do realizacji stałą organizację ruchu  
w całości / w części bez zmian / po wprowadzeniu zmian.  
Niniejszą organizację ruchu należy wprowadzić do dnia 30/06/2011

Termin wprowadzenia organizacji ruchu należy zgłosić co  
najmniej 30 dni przed wprowadzeniem organizacji ruchu  
do Departamentu Nieruchomości i Infrastruktury  
03-718 Warszawa, ul. Ks. I. Kłopotowskiego 5, Województwa  
fax 022/597 98 02

Janusz Ulanowski  
Dyrektor Departamentu  
Nieruchomości i Infrastruktury

Wydział Ruchu Drogowego  
Komendy Stołecznej Policji  
projekt - 18+  
opinia pozytywna - negatywna  
18.06.2007  
Z upoważnienia  
Komendanta Stołecznego

ZASTĘPCA WIOZELNI  
Wydział Ruchu Drogowego  
Komendy Stołecznej Policji  
PIASEN

MARSZAŁEK  
WOJEWÓDZTWA MAZOWIECKIEGO  
ZATWIERDZENIE  
NID. 5418-418/07  
Zatwierdzam do realizacji stałą organizację  
ruchu w całości - ze zmianami. Termin wprowadzenia  
niniejszej organizacji ruchu należy zgłosić do  
Departamentu Nieruchomości i Infrastruktury  
03-718 Warszawa, ul. Ks. I Kłopotowskiego 5 fax 022/5979802

ZMIANY OPRACOWAŁ: MAREK NIEMIAR

up. MARSZAŁEK WOJEWÓDZTWA  
Zastępca Dyrektora Departamentu  
Nieruchomości i Infrastruktury

|   |  |   |                                  |
|---|--|---|----------------------------------|
| Mazowiecki Zarząd Dróg Wojewódzkich<br>w Warszawie<br>ul. Kruczkowskiego 3, 00-380 Warszawa   |  | <b>METROPROJEKT</b><br>BUDOWA PROJEKTÓW Rok założenia 1991 00-663 Warszawa, ul. Marszałkowska 77/79 |                                  |
| Nazwa opracowania: Dokumentacja projektowa przebudowy drogi wojewódzkiej nr 560 relacji WARSZAWA - SOCHACZEW<br>na odc. granica Warszawy - Łaszno, od km 27+308,00 do km 27+308,99<br>na terenie gminy Stare Babice i Łaszno, powiatu Warszawa - Zachód |  |   |                                  |
| Nazwa opracowania: Projekt stałej organizacji ruchu   |  | Projektant: Inż. Zbigniew DRYZNER                                                                   | Opiniował: Inż. Zbigniew DRYZNER |



