1:100 Elewacja wewnętrzna 1 W-01

1:100 Elewacja wewnętrzna 3 W-03

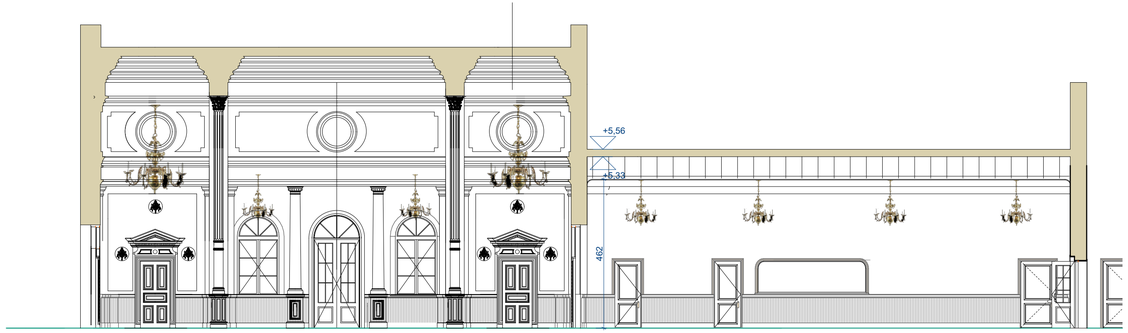

1:100 Elewacja wewnętrzna 2 W-02

1:100 Elewacja wewnętrzna 4 W-04

UL. WRZOSOWA 14 62-571 ZYCHLIN KKONINA
TEL. 063 246 78 00 FAX 063 246 78 01
E-MAIL: TECHPLAN@TEAM.COM.PL

BIURO PROJEKTÓW ORGANIZACJI I ZAOPATRZENIA INWESTYCJI

techplan

OBIEKT: Budynek dworcowy

INWESTOR: Gmina Miejska Aleksandrów Kujawski
87-700 Aleksandrów Kujawski ul. Słowackiego 8

LOKALIZACJA :
87-700 Aleksandrów Kujawski ul. Wojska Polskiego 2
działka nr. 16/10 obręb 0001 Aleksandrów Kujawski

TEMAT:
Przebudowa części pomieszczeń zabytkowego budynku dworca kolejowego w Aleksandrowie Kujawskim na pomieszczenia ogólno - kulturalne, administracyjno - biurowe, socjalno - magazynowe oraz poczekalnie podróżnych wraz z projektem odtworzenia elewacji zewnętrznych

STADIUM:
Projekt budowlany
PROJEKTOWAŁ:
mgr inż arch M.Józefiak
OPRACOWAŁ:
mgr inż arch M.Józefiak

UWAGI:
mgr inż arch M.Józefiak
GENERALNY PROJEKTANT:

DYREKTOR BIURA:
MGR INŻ DANUTA TARACIŃSKA - JÓZEFIAK

DATA OPRACOWANIA listopad 2017
WERSJA RYSUNKU WERSJA 1

NUMER ZLECENIA:
SKALA: 1:100 0 4 8 16 32

Zmiana	Numer	Opis zmiany	Data

Widok hall
Widoki ścian wewnętrznych

PBA.6.1

Wszelkie prawa wynikające z ustawy "Prawo autorskie" zastrzeżone Powielanie i publikacja bez zgody autorów zabronione